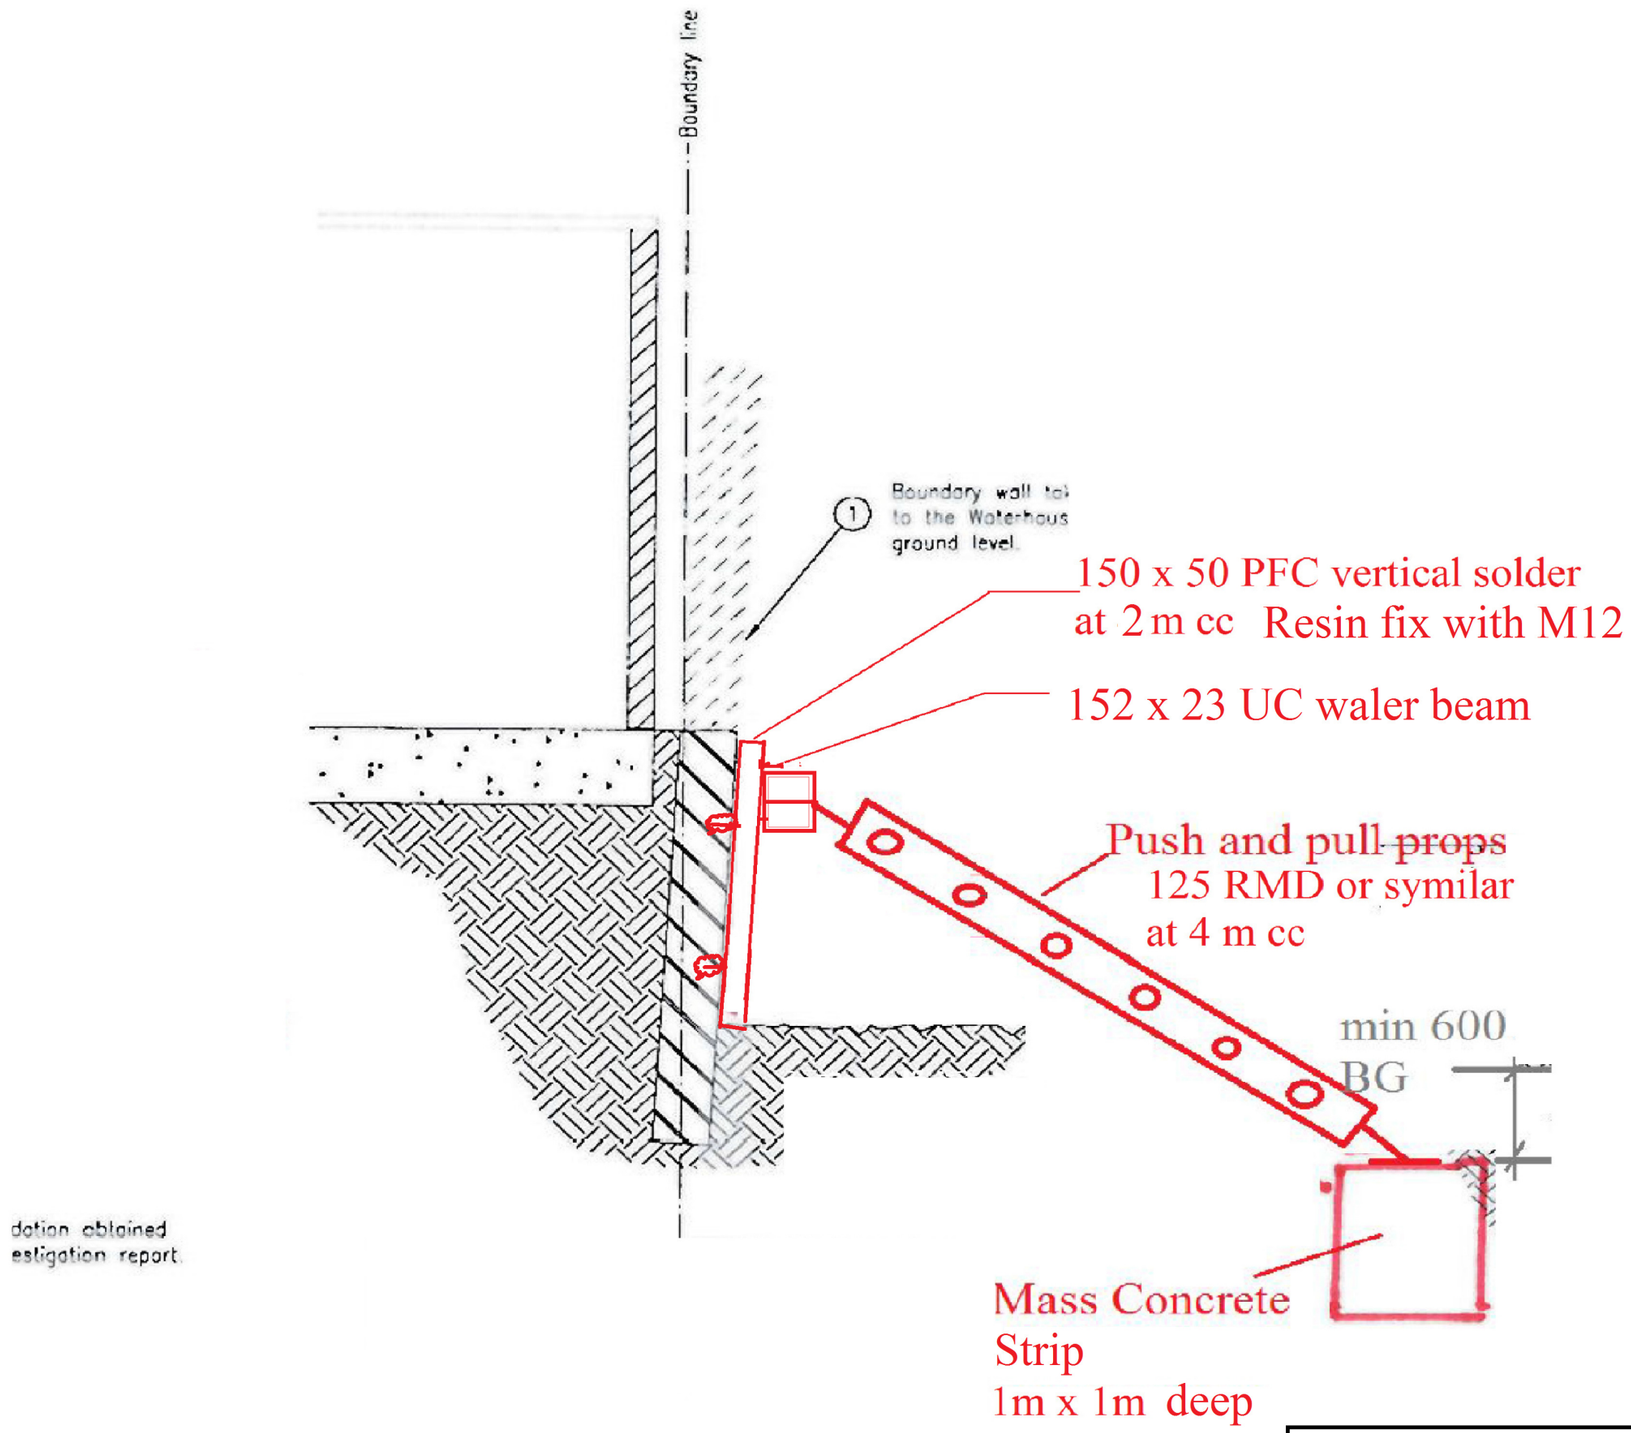


# Section A-A

UCES 27-07-2015
Belsize Lane
TW to existing
retaining wall
Section A-A
SK-11