


1 Rooflight Plan
1 : 20

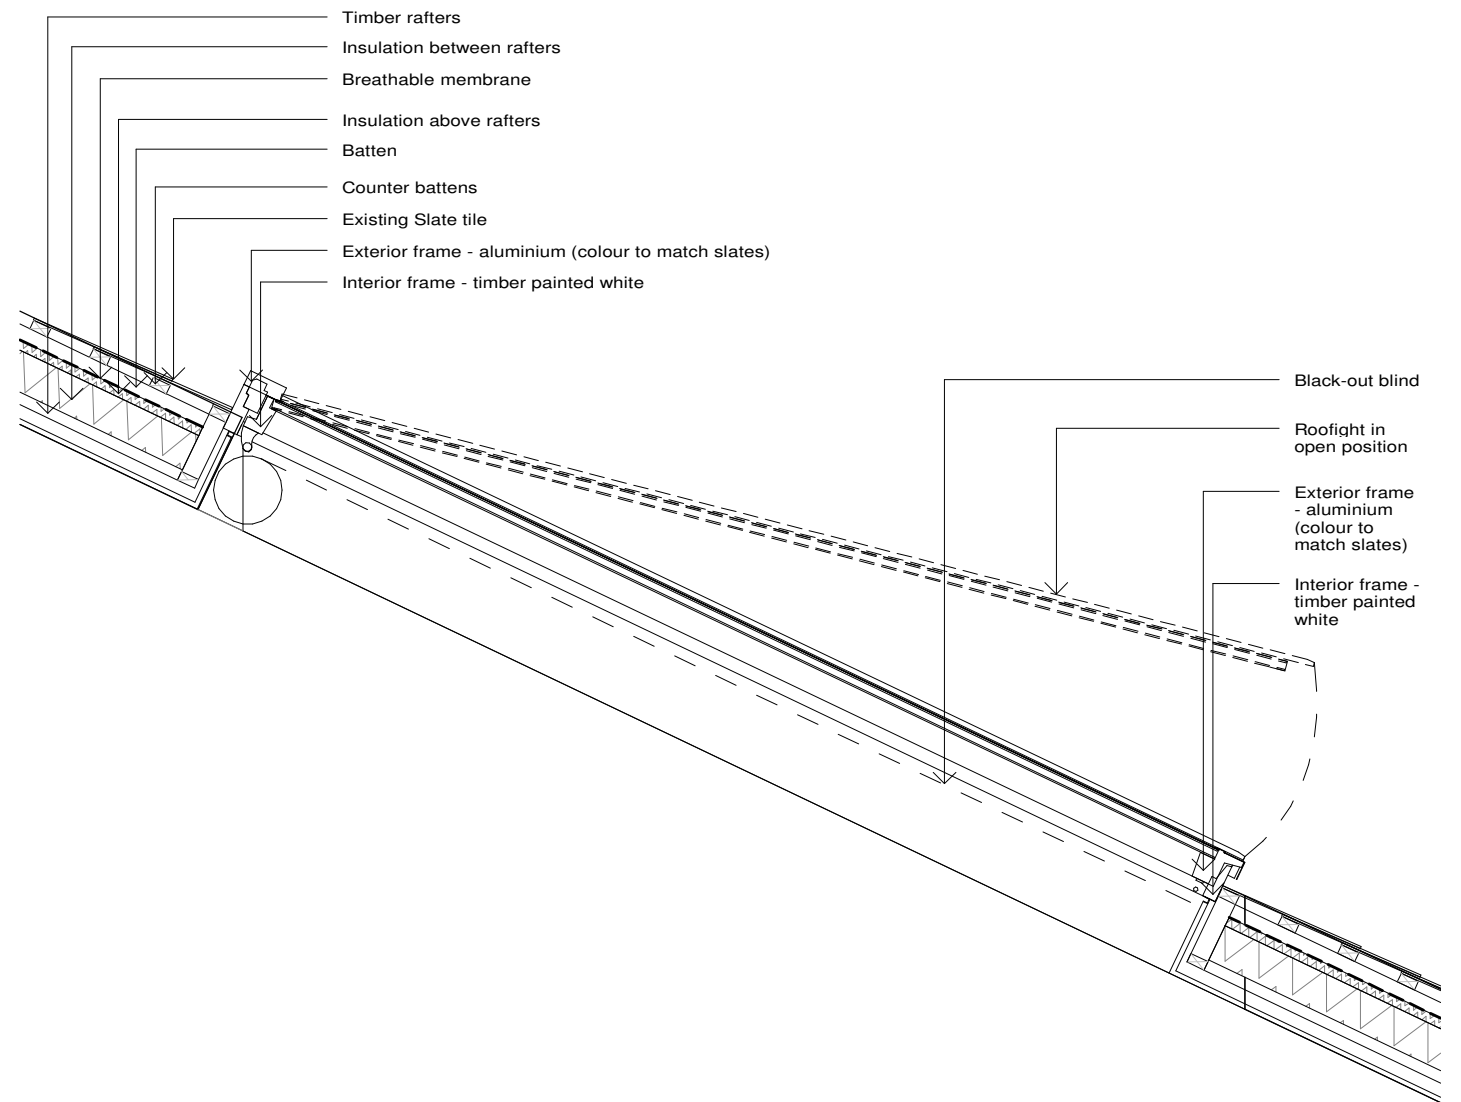

2 Rooflight Section
1 : 20