SCALE

1:5

1:50

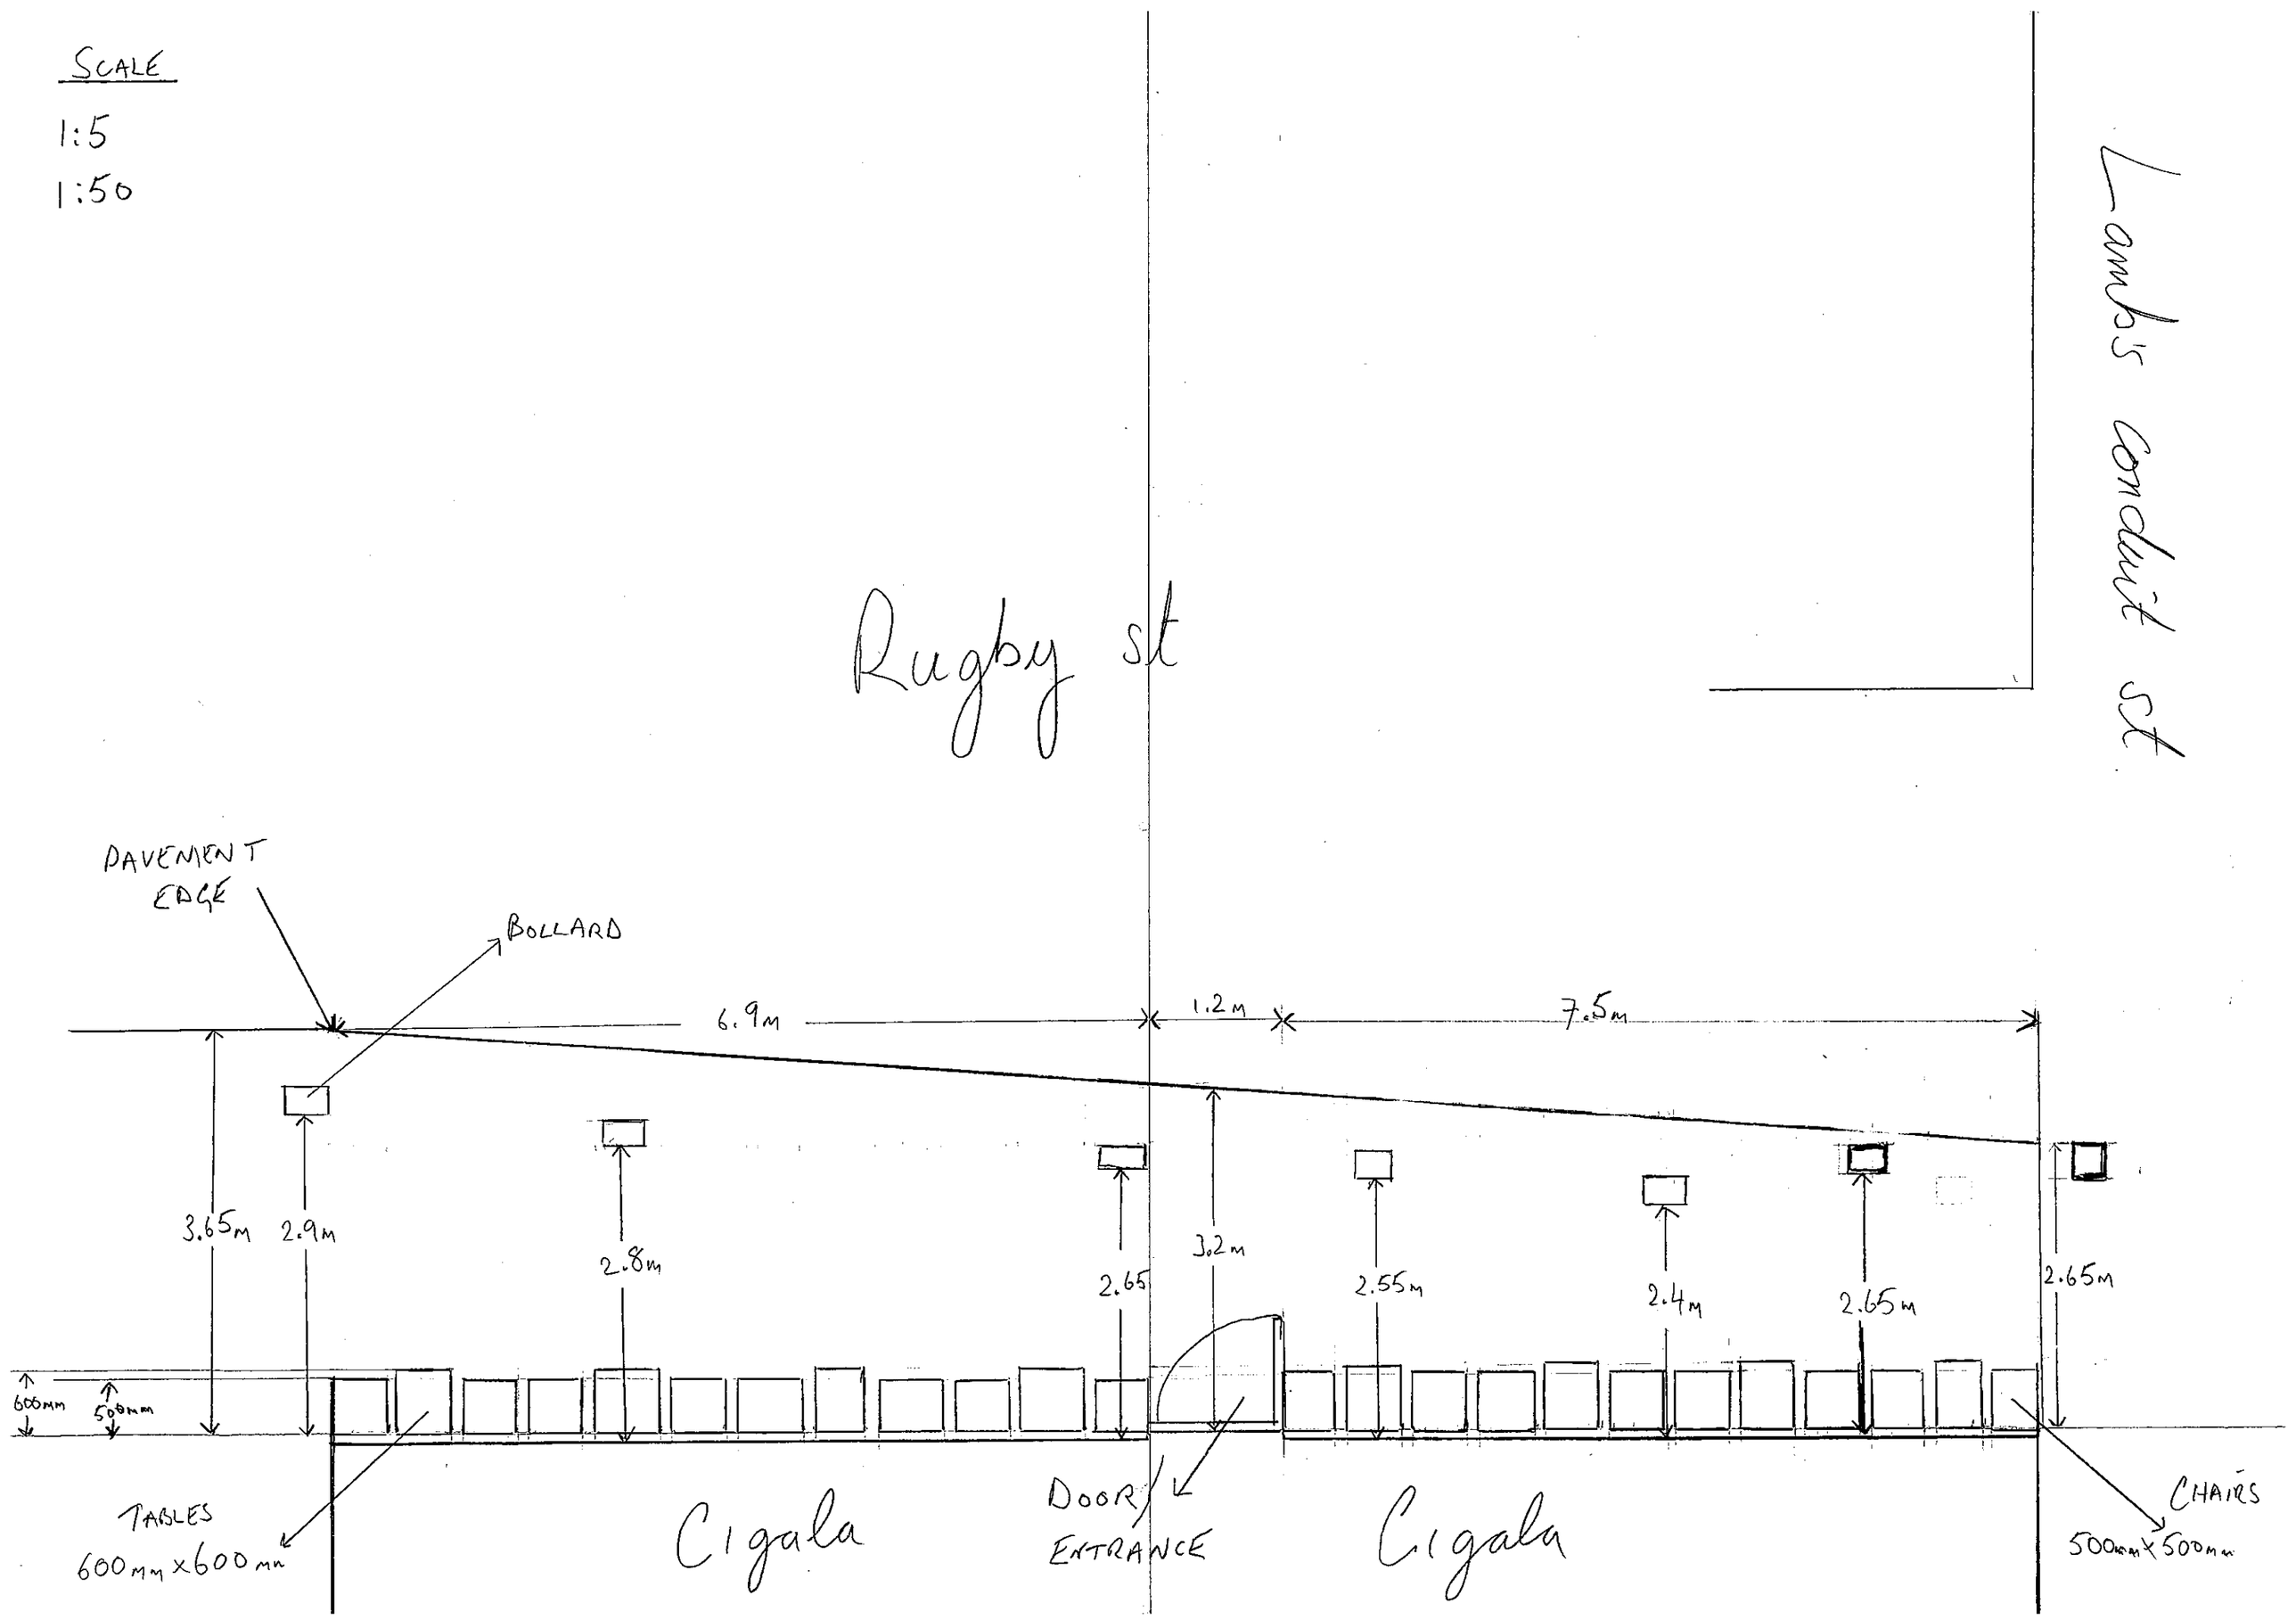
Rugby st
Lambs conduit st
PAVEMENT EDGE
BOLLARD
6.9m
1.2m
7.5m
3.65m
2.9m
2.8m
2.65
3.2m
2.55m
2.4m
2.65m
2.65m
600mm
500mm
TABLES
600mm x 600mm
Cigala
DOOR/ ENTRANCE
Cigala
CHAIRS
500mm x 500mm