D/1

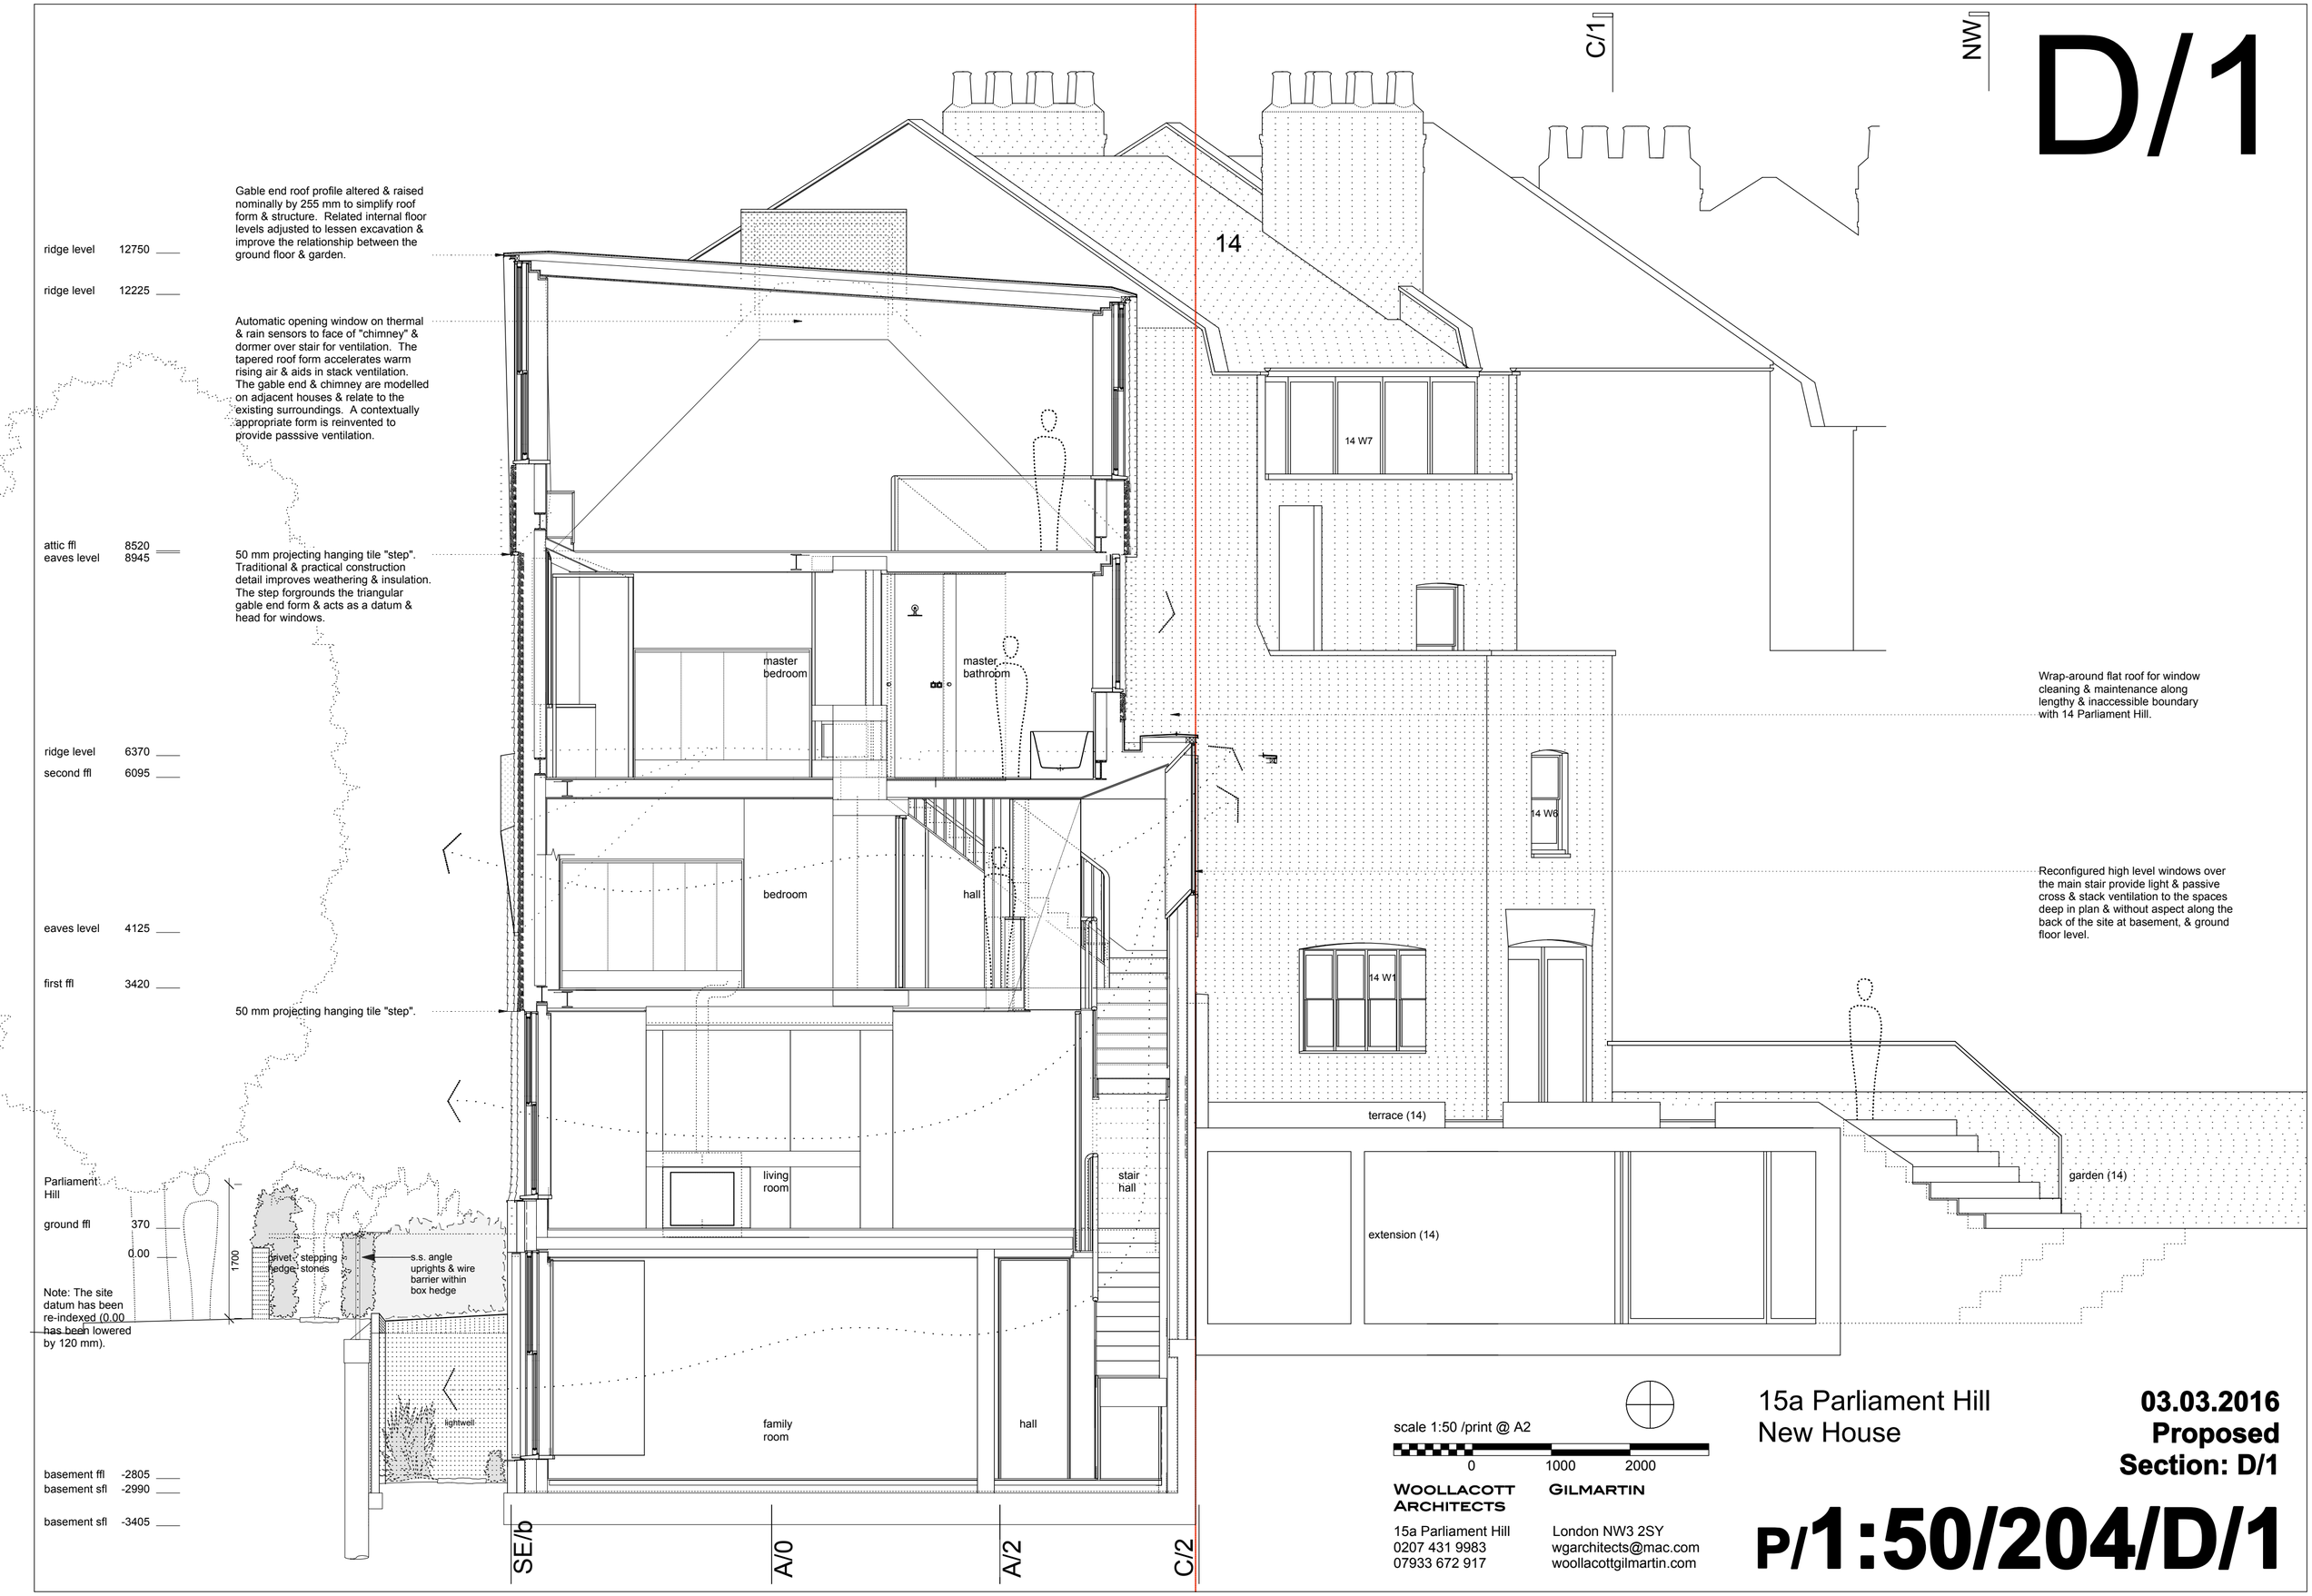

scale 1:50 /print @ A2

0 1000 2000

Woollacott Architects

15a Parliament Hill
0207 431 9983
07933 672 917

Gilmartin

London NW3 2SY
wgarchitects@mac.com
woollacottgilmartin.com

15a Parliament Hill
New House

03.03.2016
Proposed
Section: D/1

P/1:50/204/D/1