
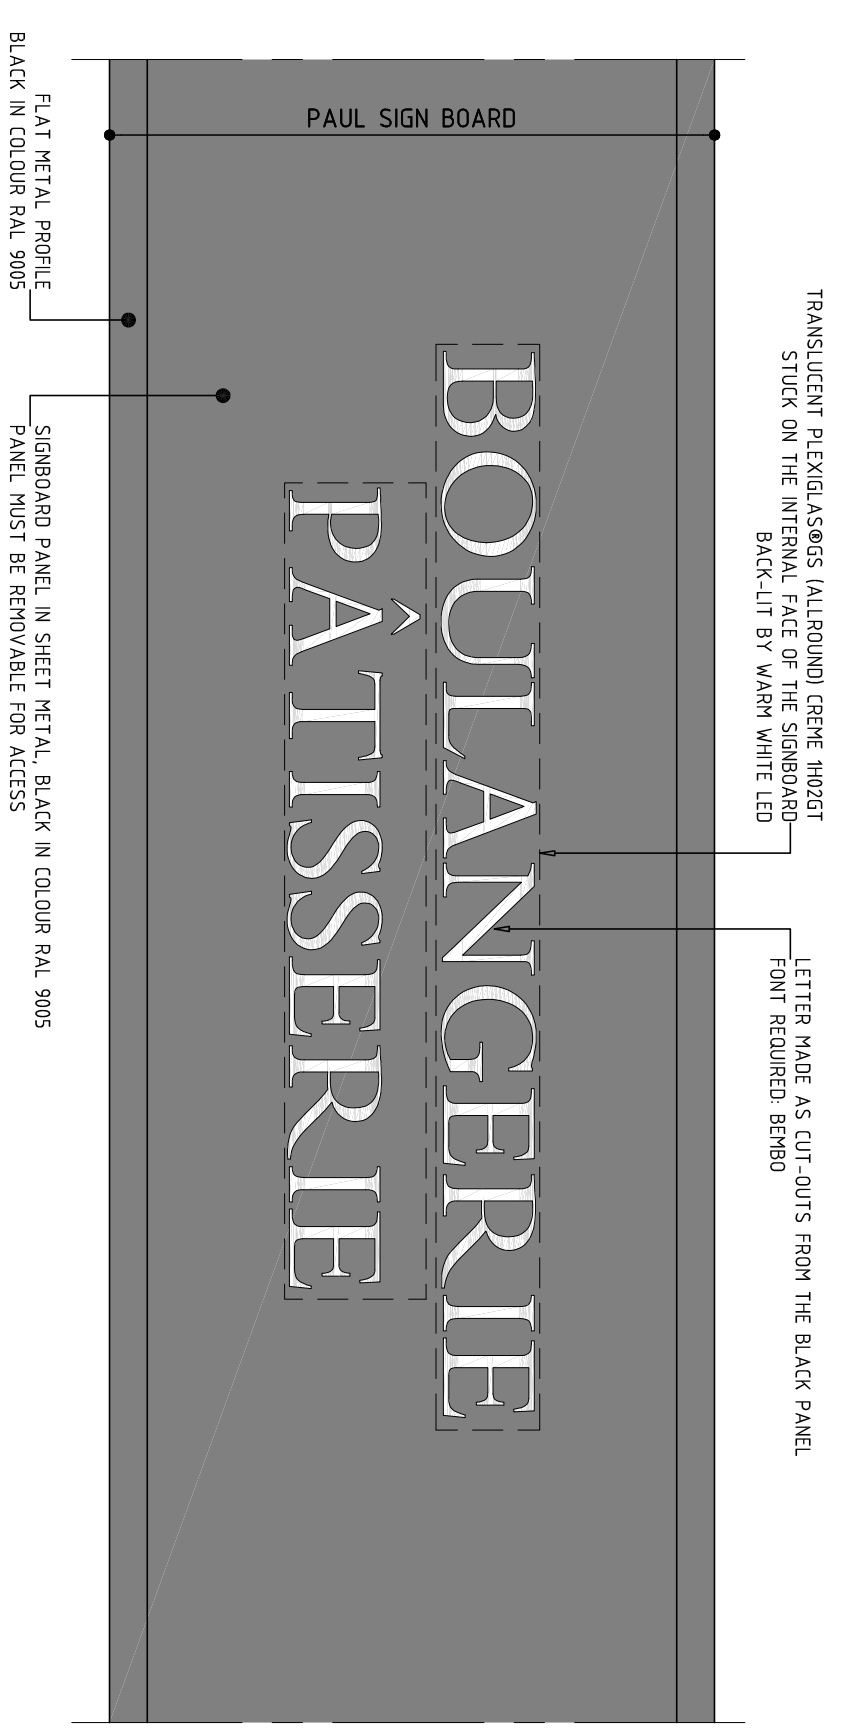
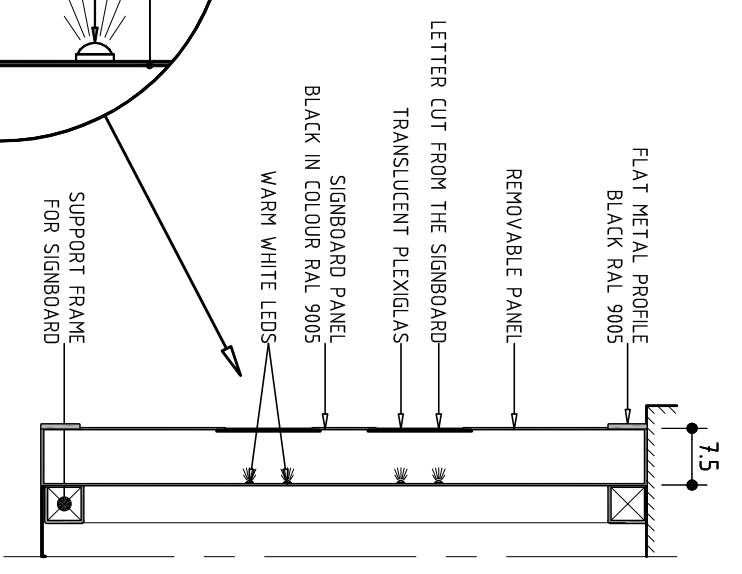
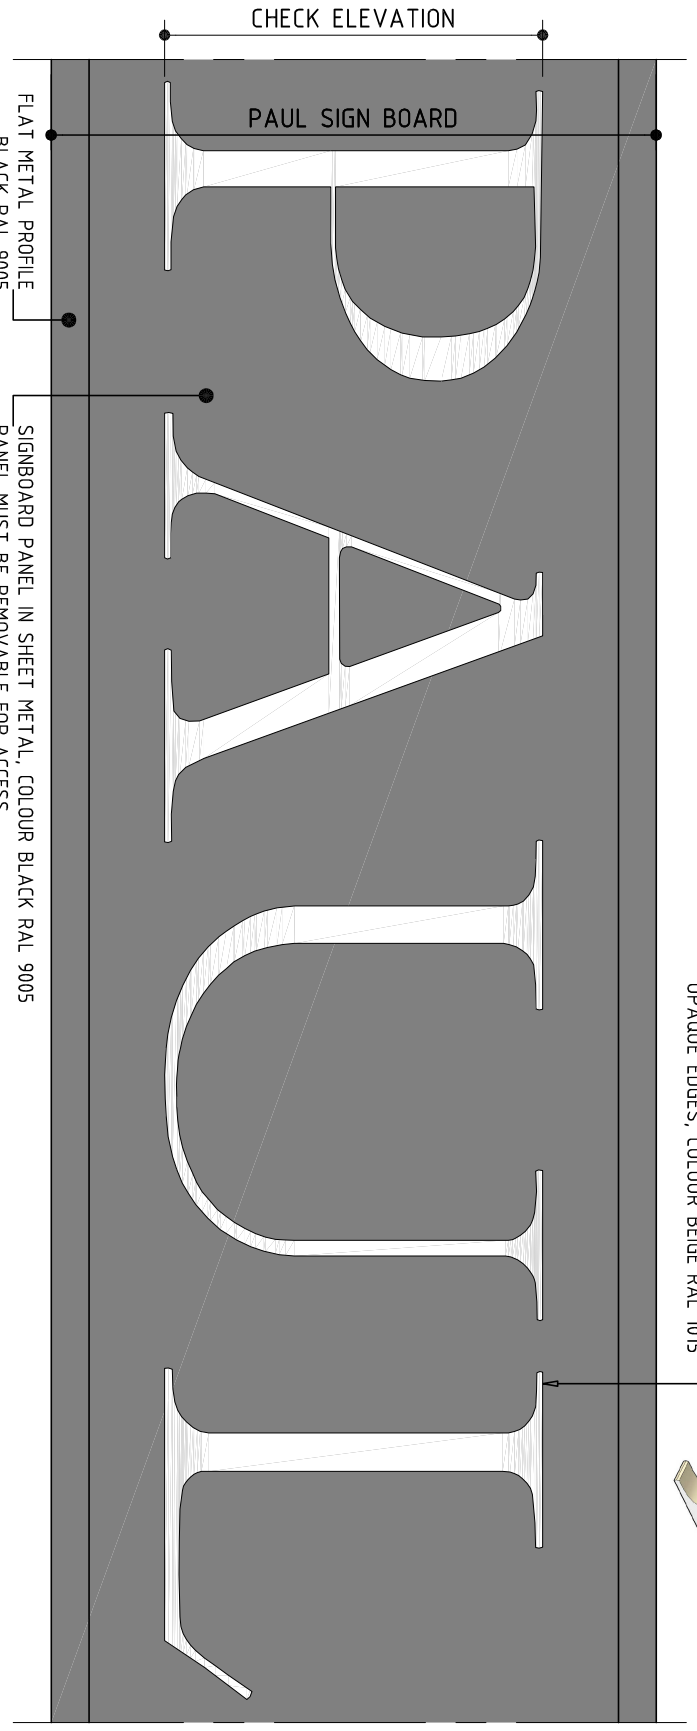
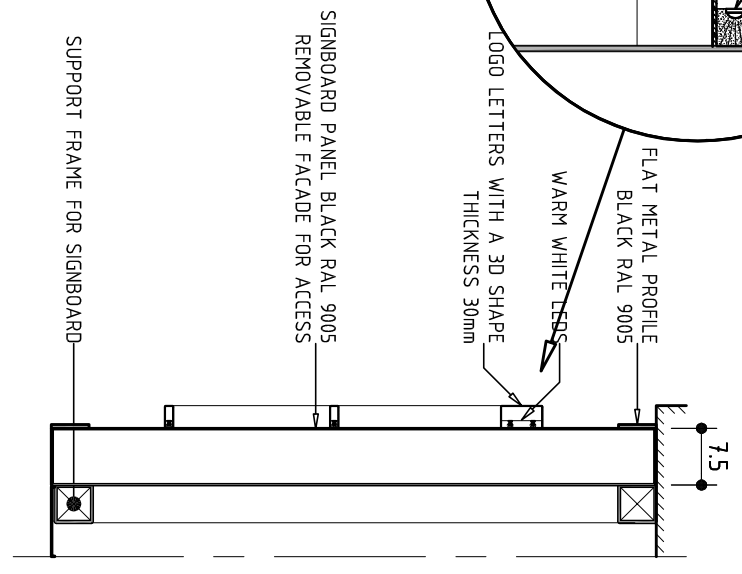


TYPICAL DRAWING ONLY. CHECK ACTUAL DIMENSIONS ON ELEVATION / FACADE DRAWINGS. TEXTS CAN VARY. NOTE THAT SMALL TEXTS USE THE BEMBO FONT, BUT THE 'PAUL' LOGO IS A GRAPHIC ELEMENT. ACCORDING TO THE SIZE OF THE 'PAUL' LOGO THE THINEST PARTS OF THE LETTERS CAN BE THICKENED SLIGHTLY IF REQUIRED IN ORDER TO INCLUDE THE LIGHTING.

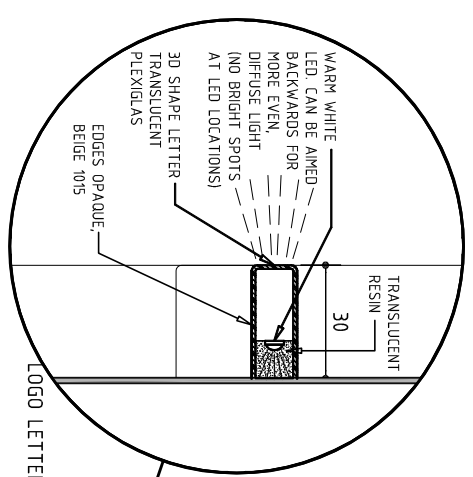

Ce dessin est la propriété du bureau d'étude PANÉTUDE. Il est remis à titre confidentiel et ne peut être exécuté ou reproduit sans l'autorisation expresse du bureau PANÉTUDE. (loi sur les dessins et modèles du 14 juillet 1999, loi sur la propriété littéraire et artistique du 11 mars 1957) Les cotes sont données à titre d'exemple. Les entreprises doivent vérifier sur place et sont responsables des erreurs commises sur le chantier

MAITRE D'OUVRAGE	
-------------------------	--

MAITRE D'OEUVRE

PANÉTUDE
UNE DIVISION DU GROUPE HOLDER
ingénierie - maîtrise d'oeuvre - agencement et bâtiment
344 Avenue de la Marne
59700 MARCQ EN BAROEUL
Tel. 03.28.04.06.40 Fax. 03.28.04.06.50

LOCALISATION

PAUL

PLAN TYPE

INDICES		MODIFICATION	Ind
Ind	DATE		
-	07-03-2013	AJOUTER 3D, CHANGER EXPLICATIONS, PLEXI BLANC, CHANTS BEIGE BLOCS BEMBO DESSINES AU LIEU DE TEXTE	GP
A	18-06-2013		PL
B	07-08-2014		PL

DENOMINATION	
TYP	N° DOSSIER
DESSIN:	Ech: 1/10e
TYPICAL DETAIL SHOPFRONT SIGNBOARD	
PLAN N°	B
DATE:	07/08/2014