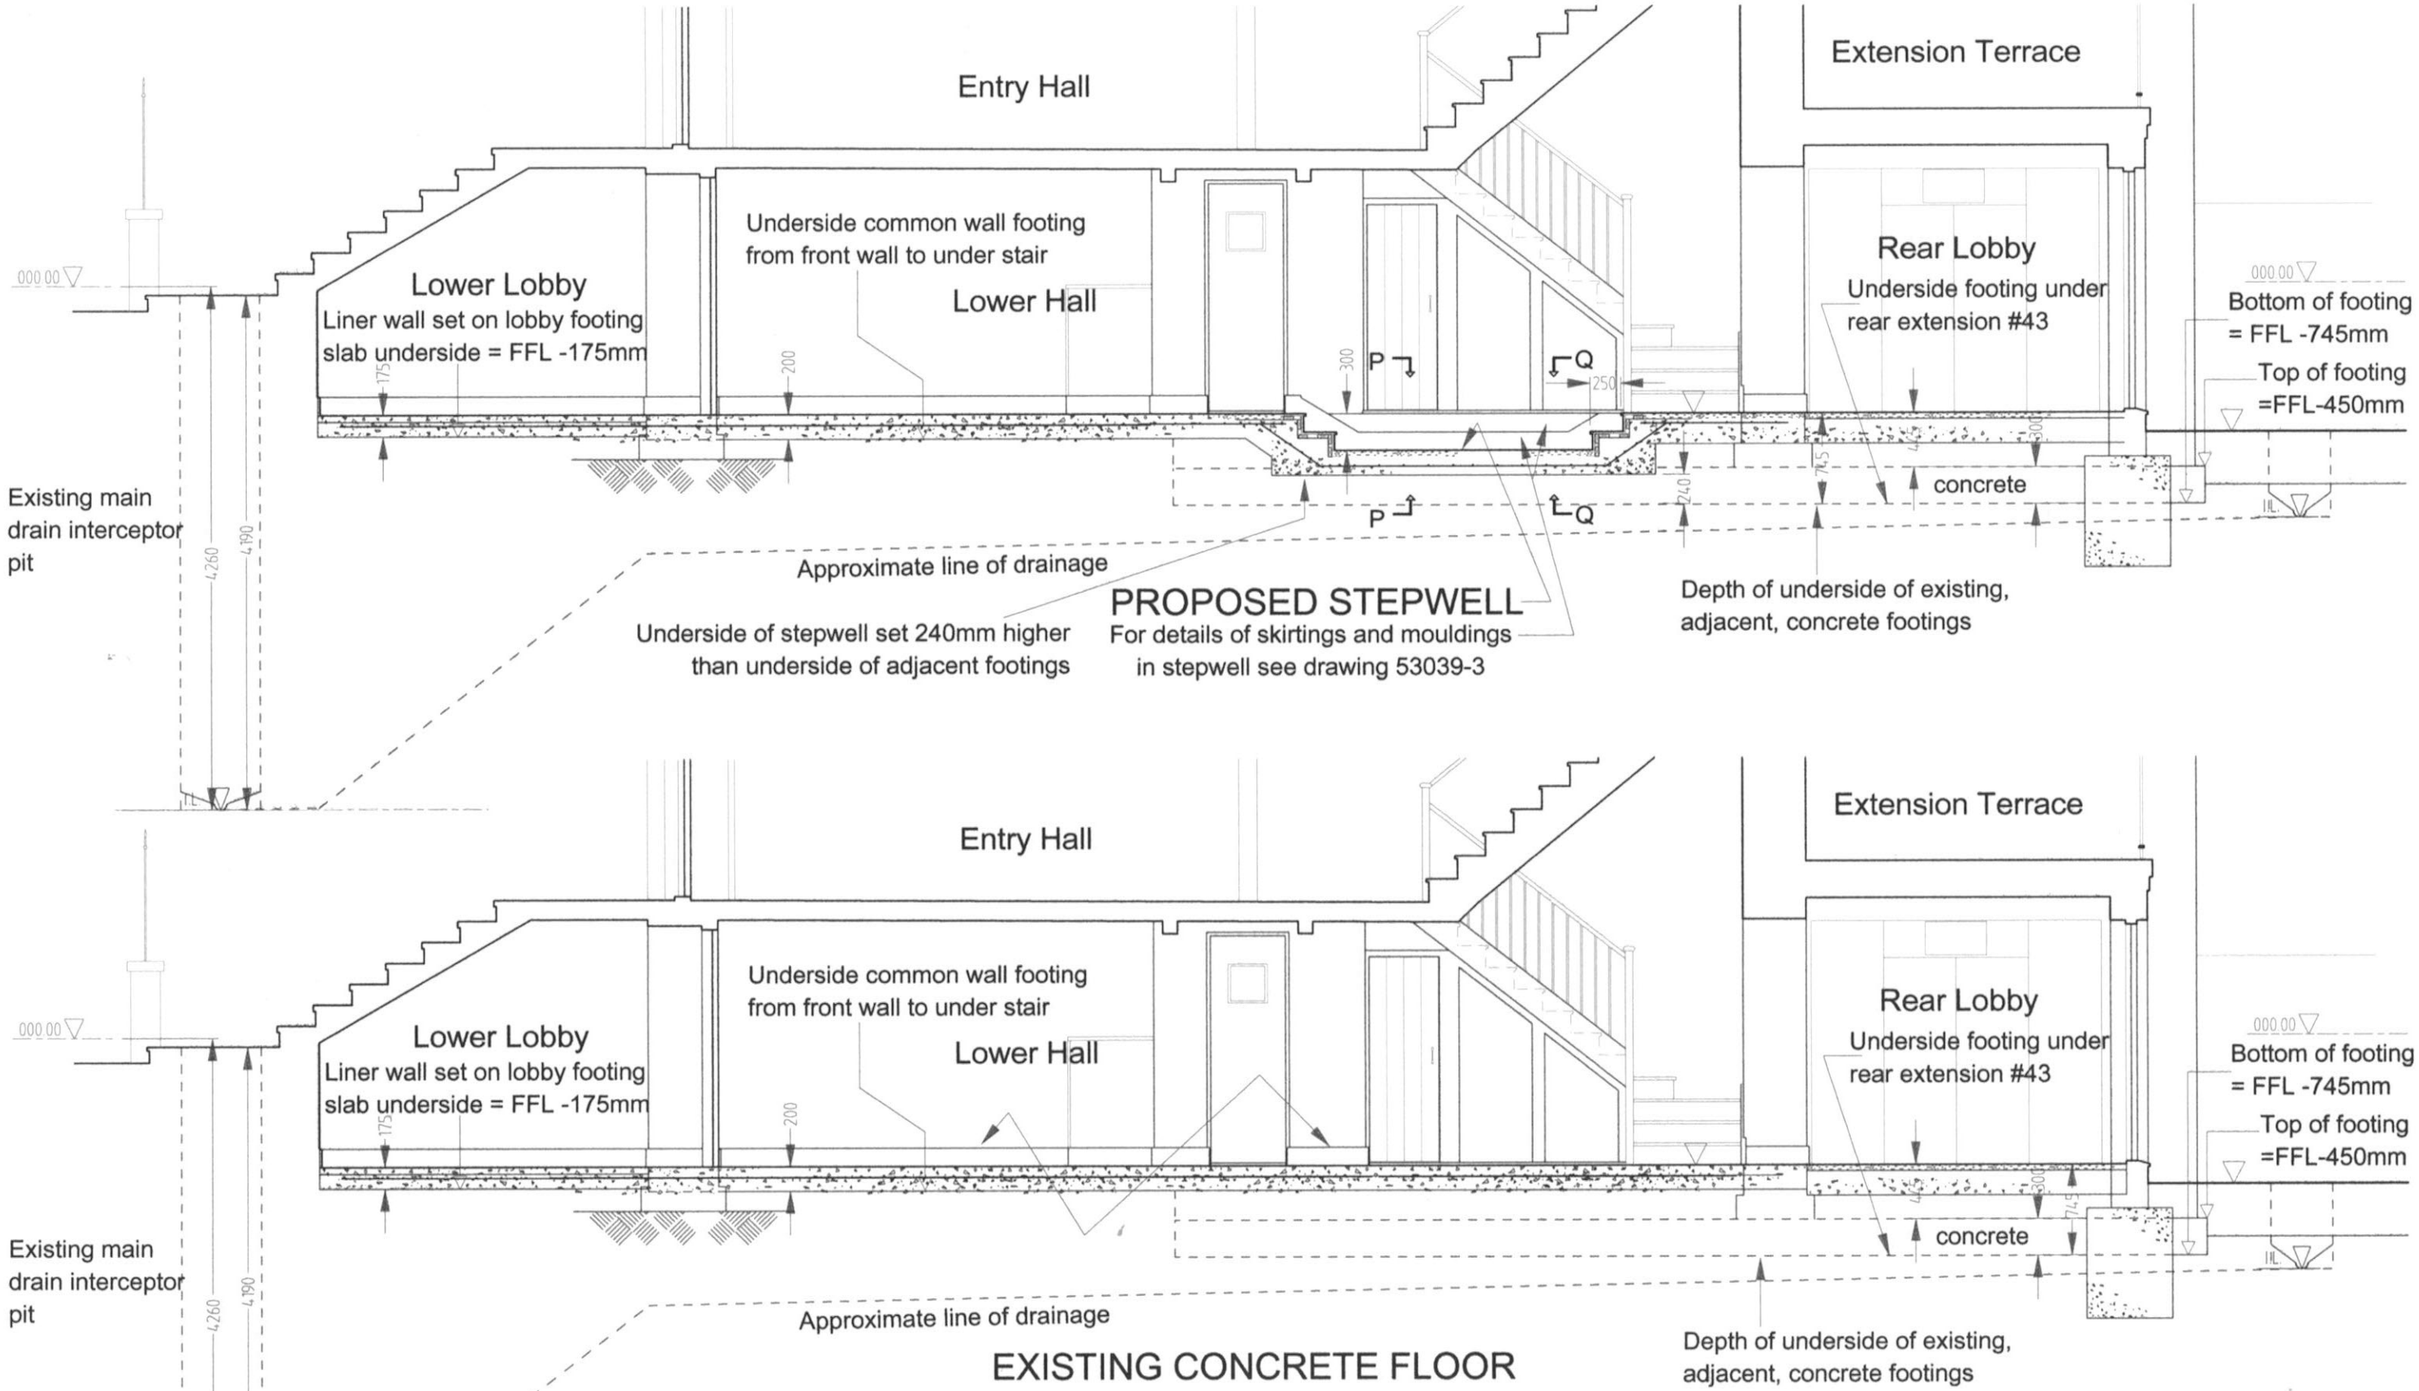

HALL LONG SECTION B-B - Existing & Proposed

44 Downshire Hill, London NW3 1NU

1:50 11 August16 53039-2

1:50 @ A3

Claymore Design & Build

copyright 2016