
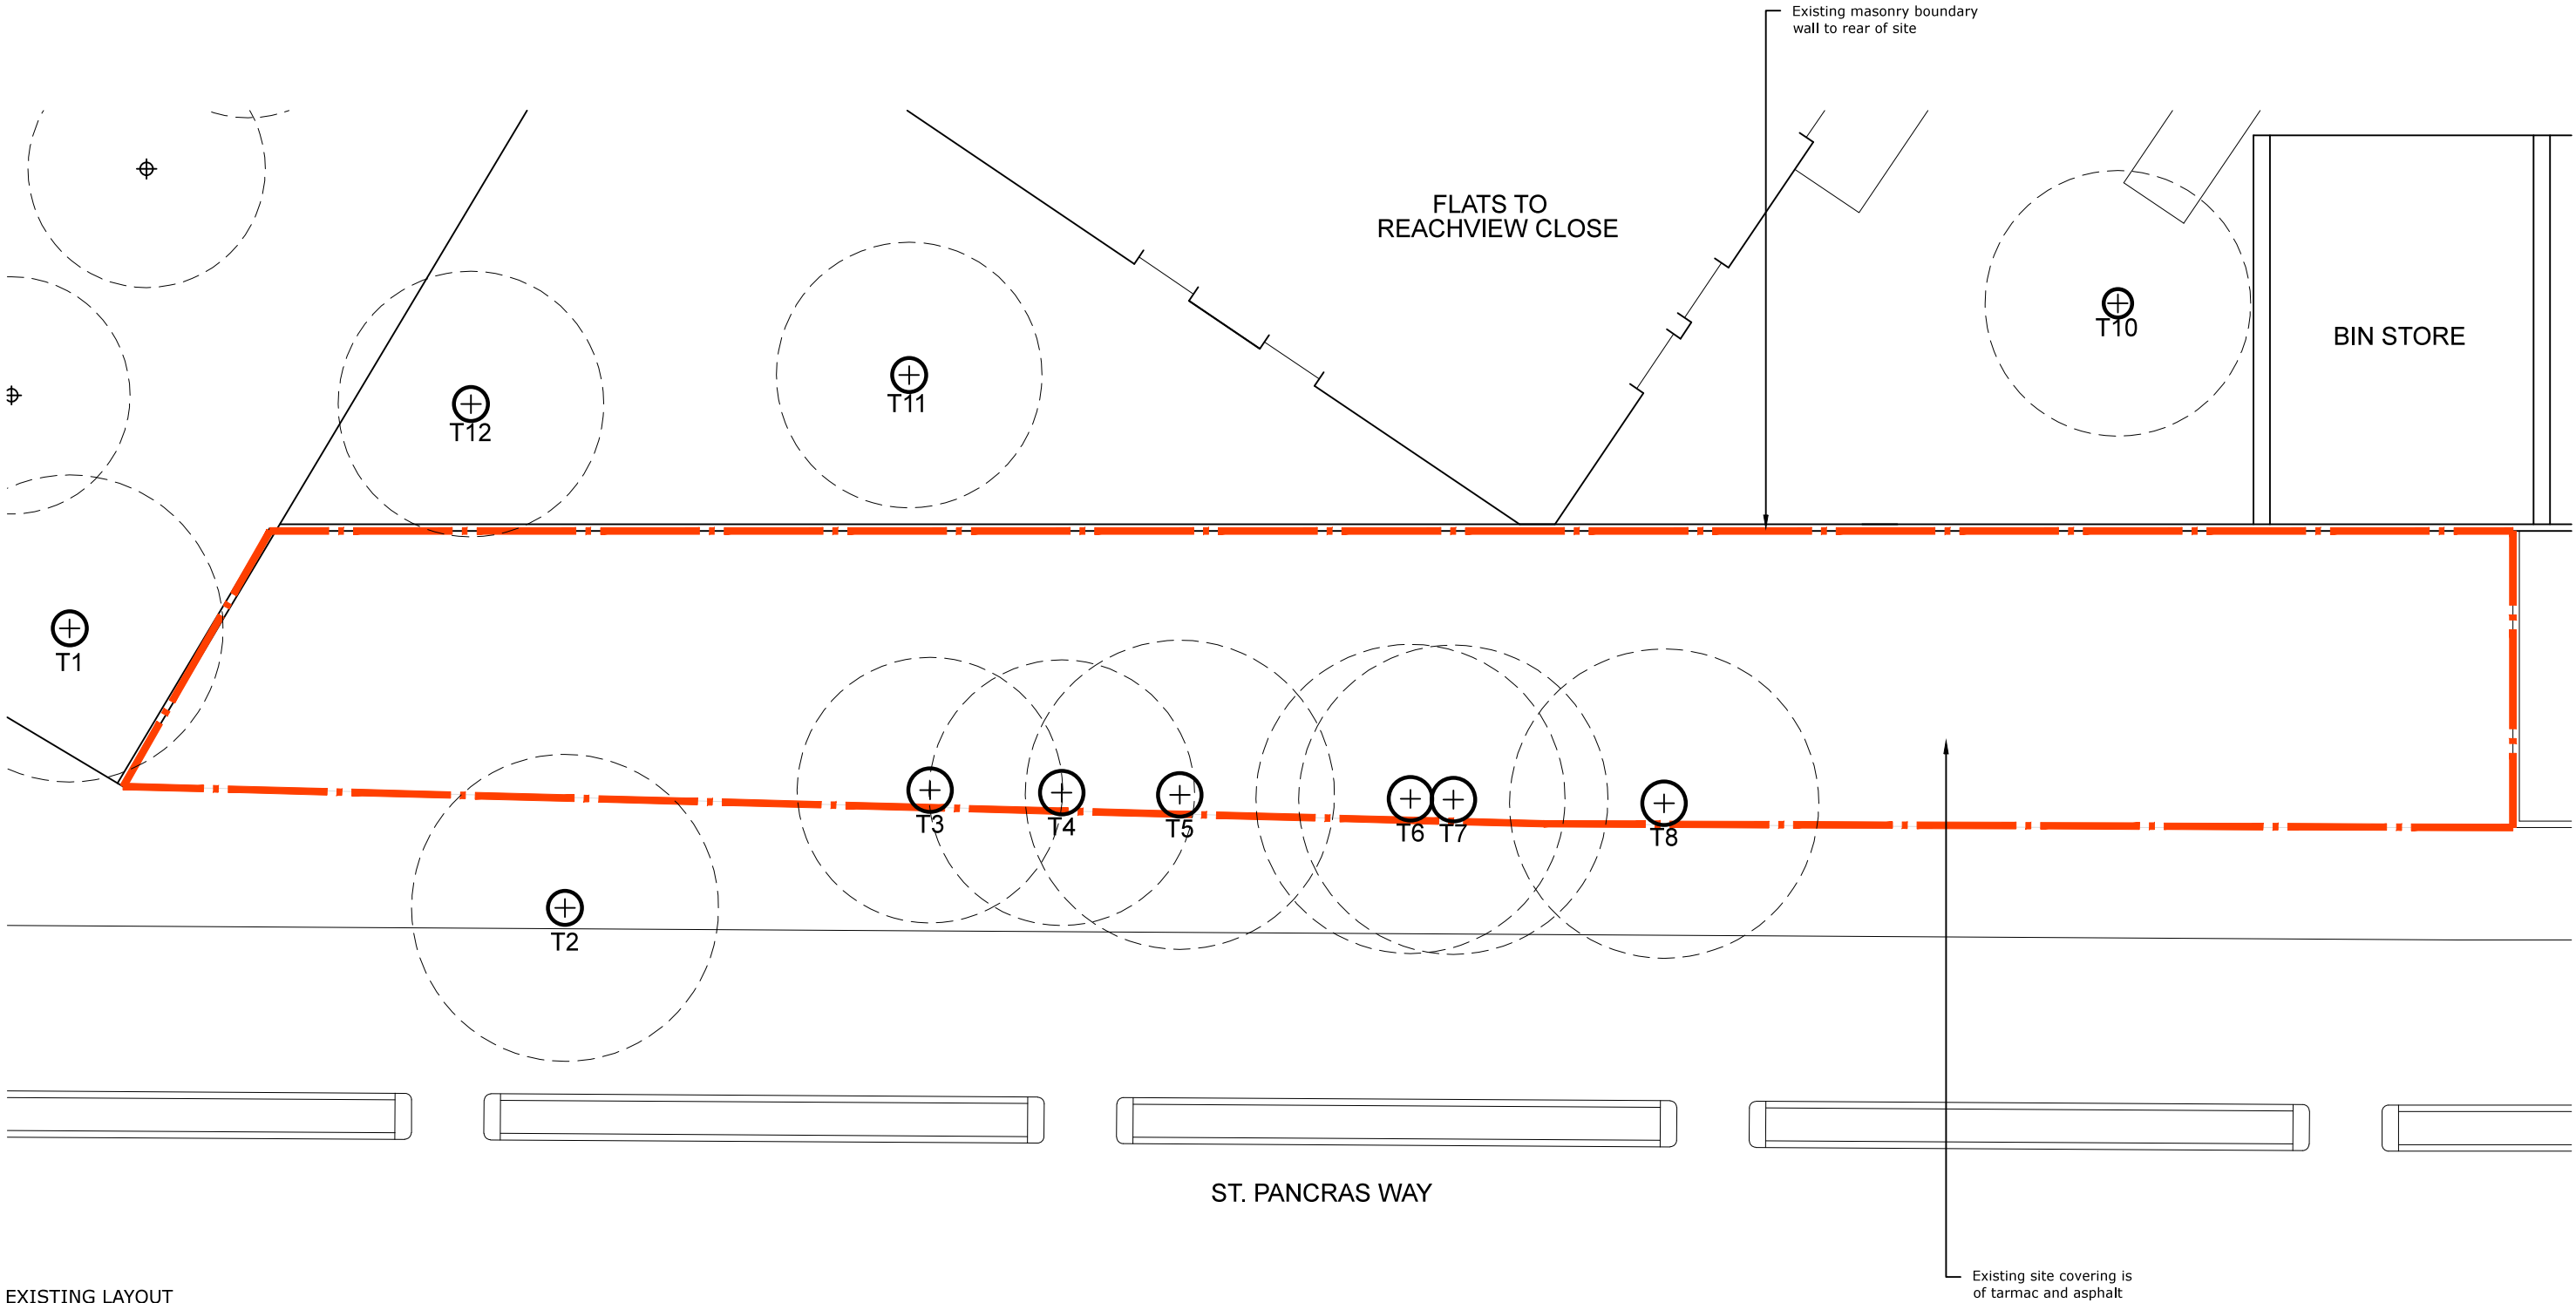


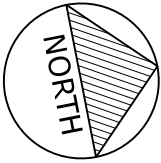

EXISTING LAYOUT
SCALE: 1:100