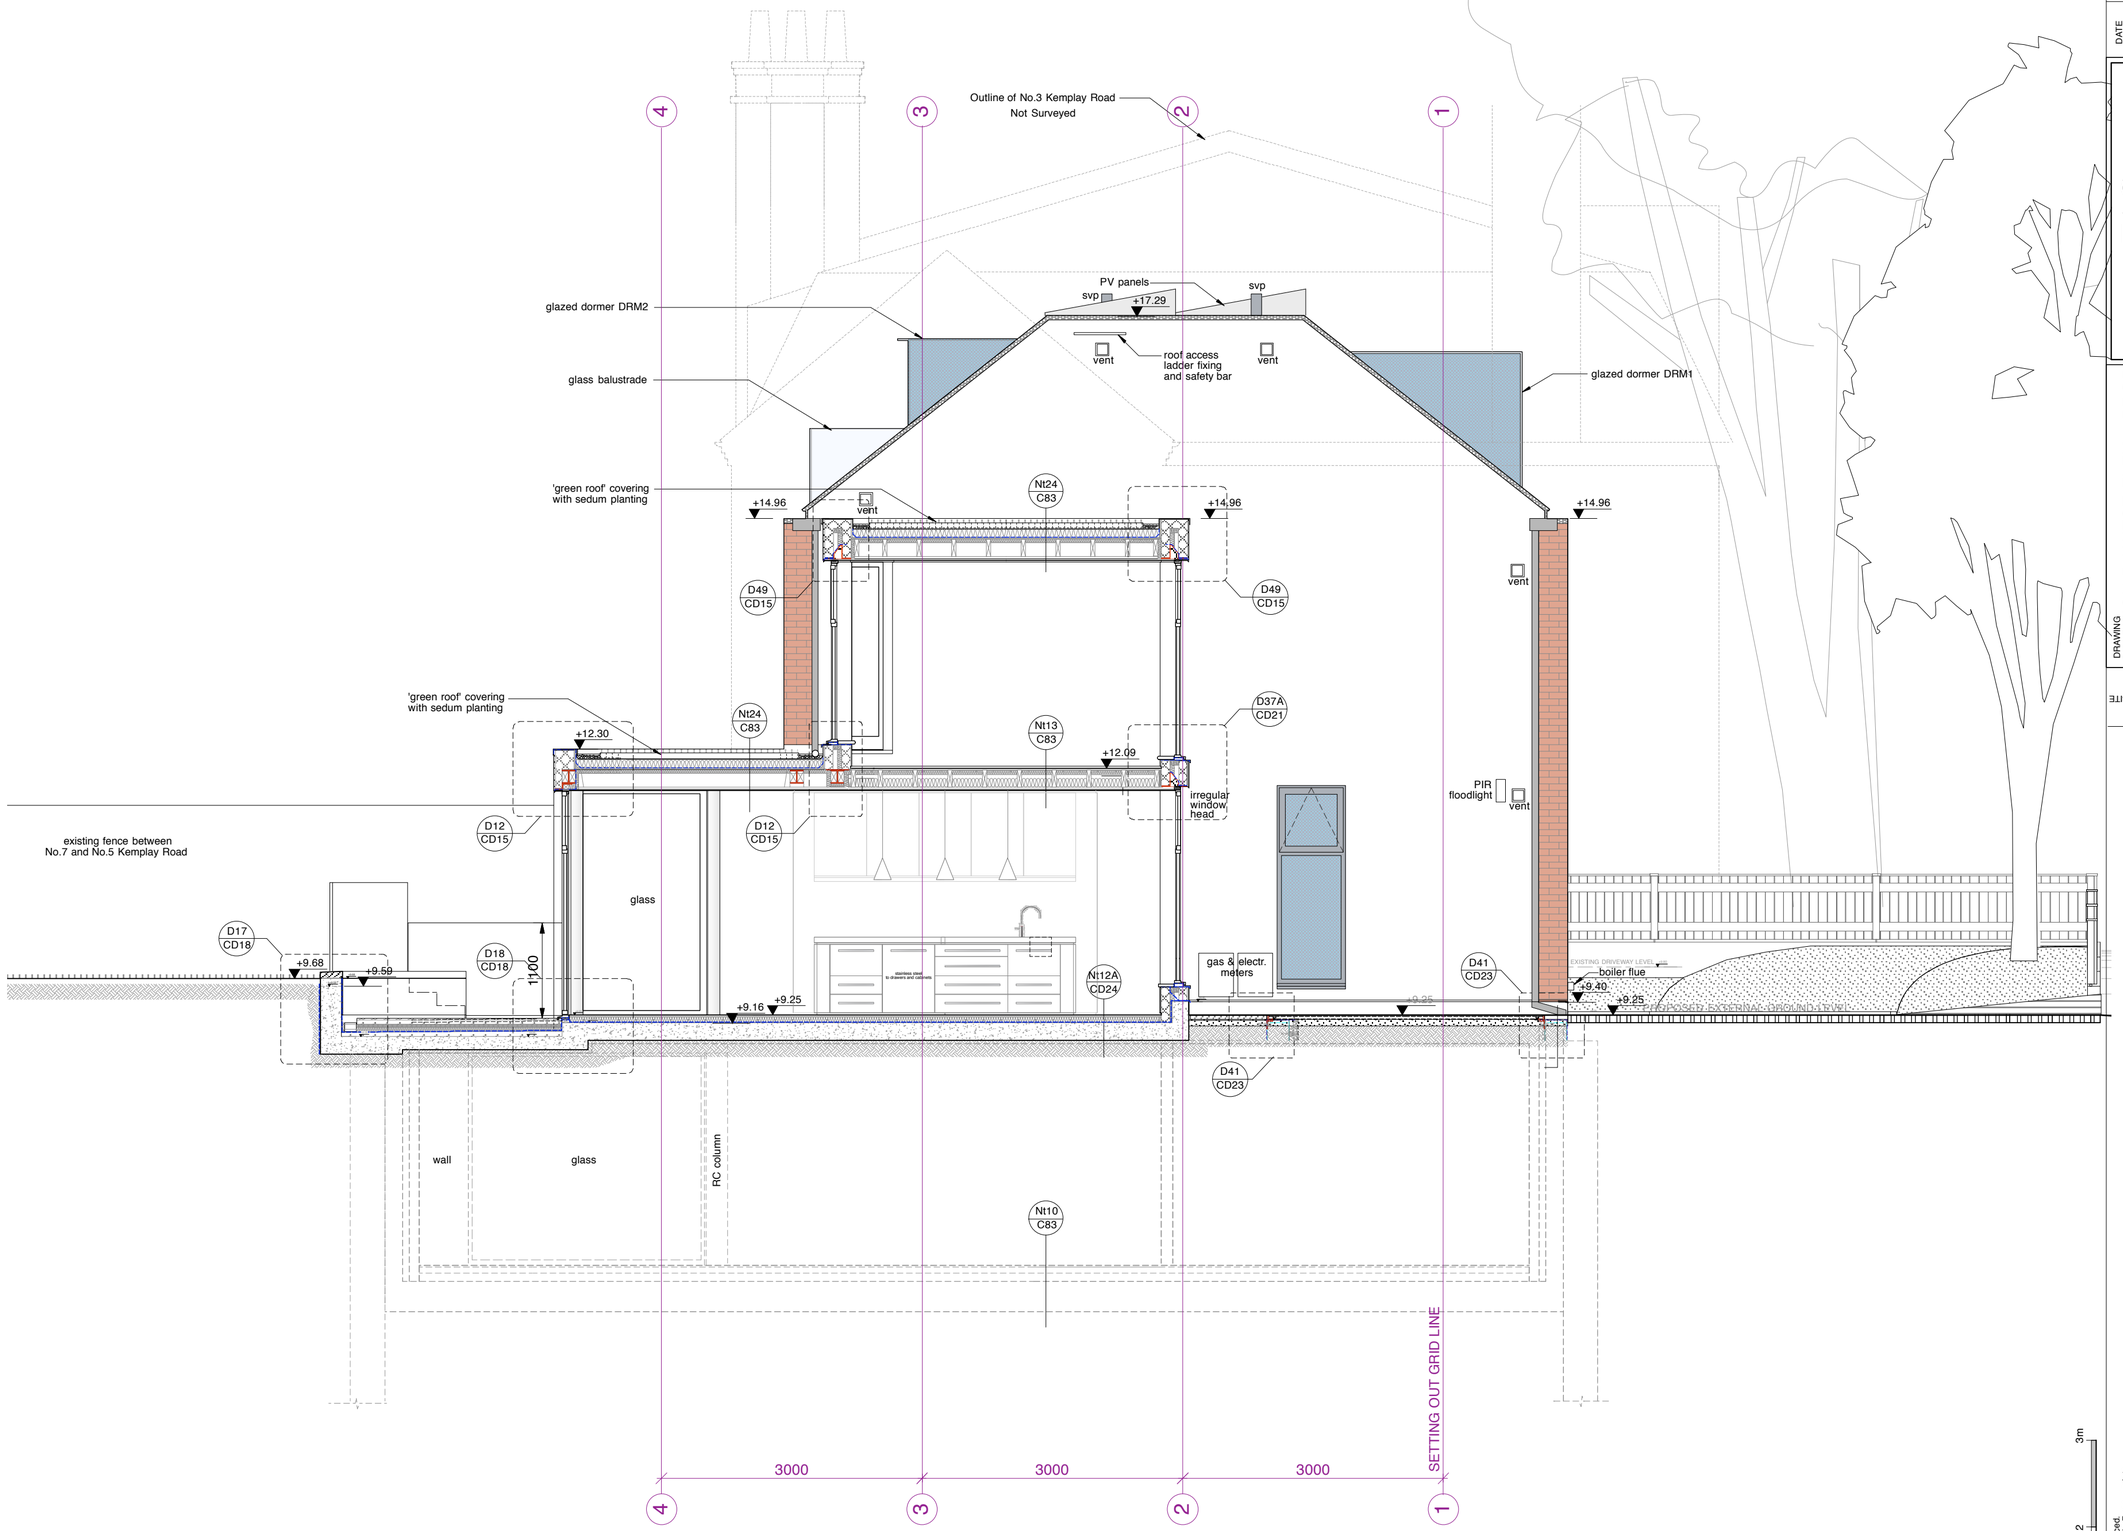

SCALE	1:50 @A2
DATE	01.15
JOB	126A
DRAWING	C82H

TAG
ARCHITECTS

TAG ARCHITECTS
14 BELSIZE CRESCENT, HAMPSTEAD, LONDON NW3 5QU
TEL.: 020 7431 7974

DRAWING
SECTION B / WEST ELEV. - PROP.

PROJECT
5 KEMPLAY ROAD, NW3

CLIENT
MR & MRS FOURNIER

ALL DIMENSIONS
TO BE CHECKED ON SITE
DO NOT SCALE

CONSTRUCTION

0 1 2 3m

Rev.A (21.03.2016) Laundry skylight reduced.
Rev.B (18.04.2016.) Downpipes added, Bldg.Regs. update.
Rev.C (15.07.2016.) Vents locations updated.
Rev.D (28.03.2016.) Rear patio wall level updated.
Rev.E (22.02.2017.) Driveway wall levels updated to match S.E.'s.
Rev.F (15.05.2017.) Parapet walls details updated.
Rev.G (03.07.2017.) Glazing updated.
Rev.H (31.08.2017.) Meters and PIR floodlight shown.