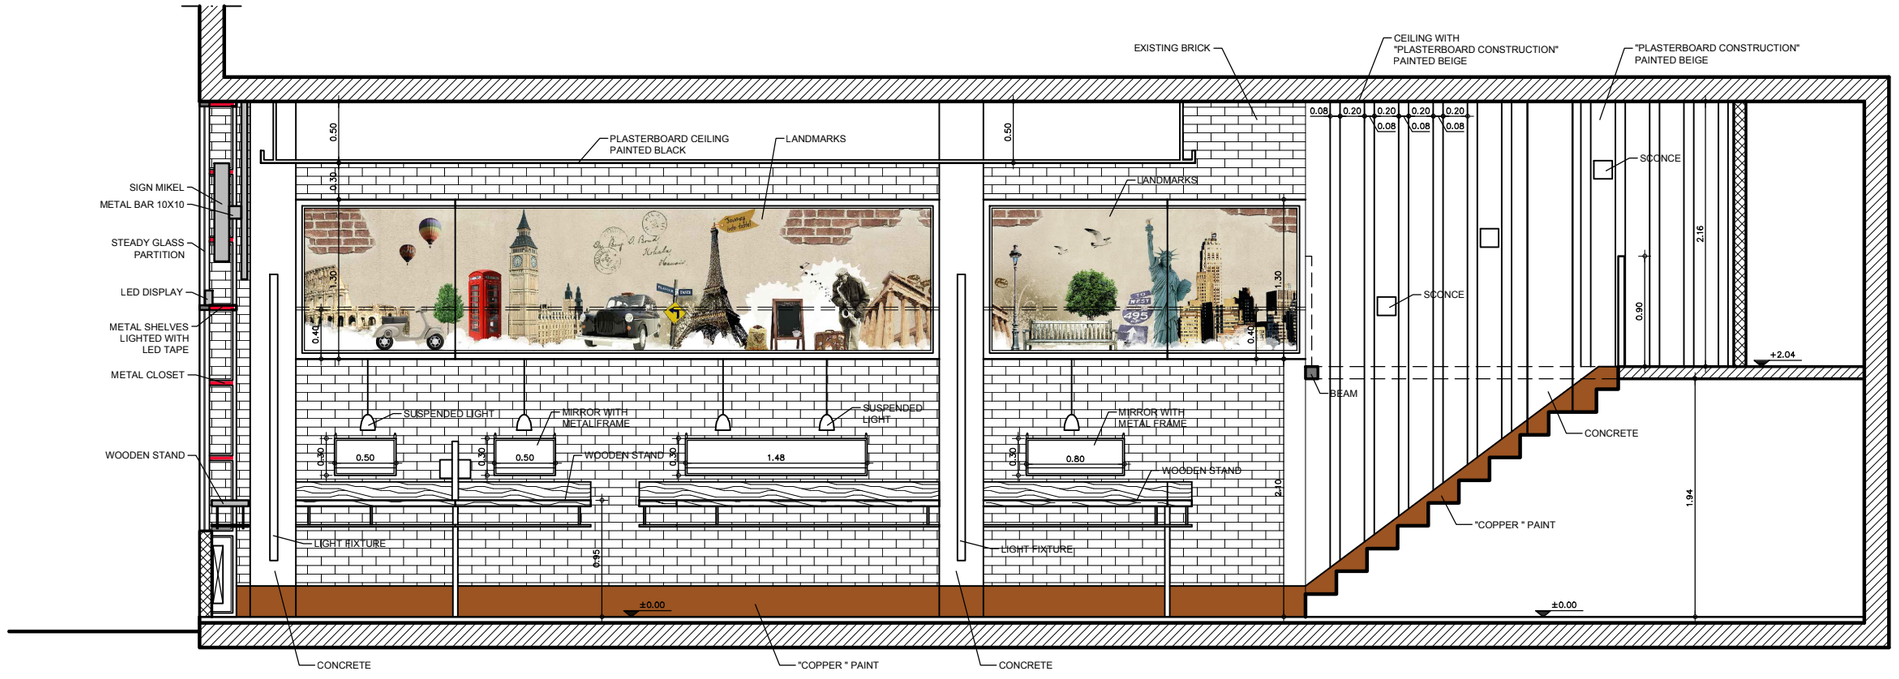

CAFE MIKEL LONDON - TOTTENHAM COURT ROAD

SECTION Y2-Y2

SCALE 1:50 (@ A3) - 11 / 2017