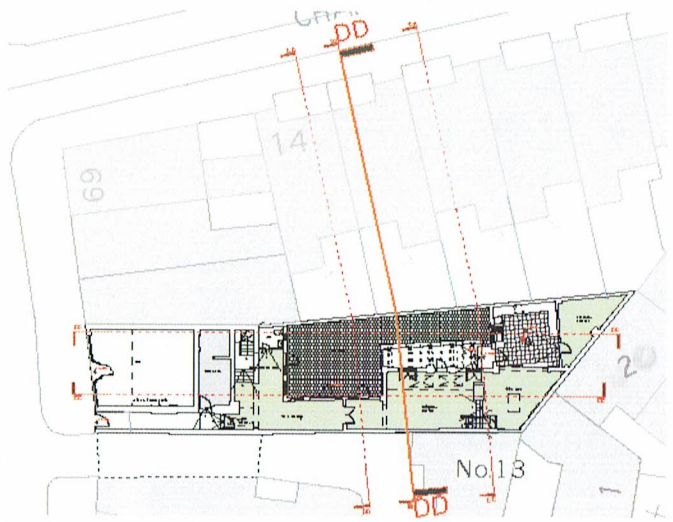

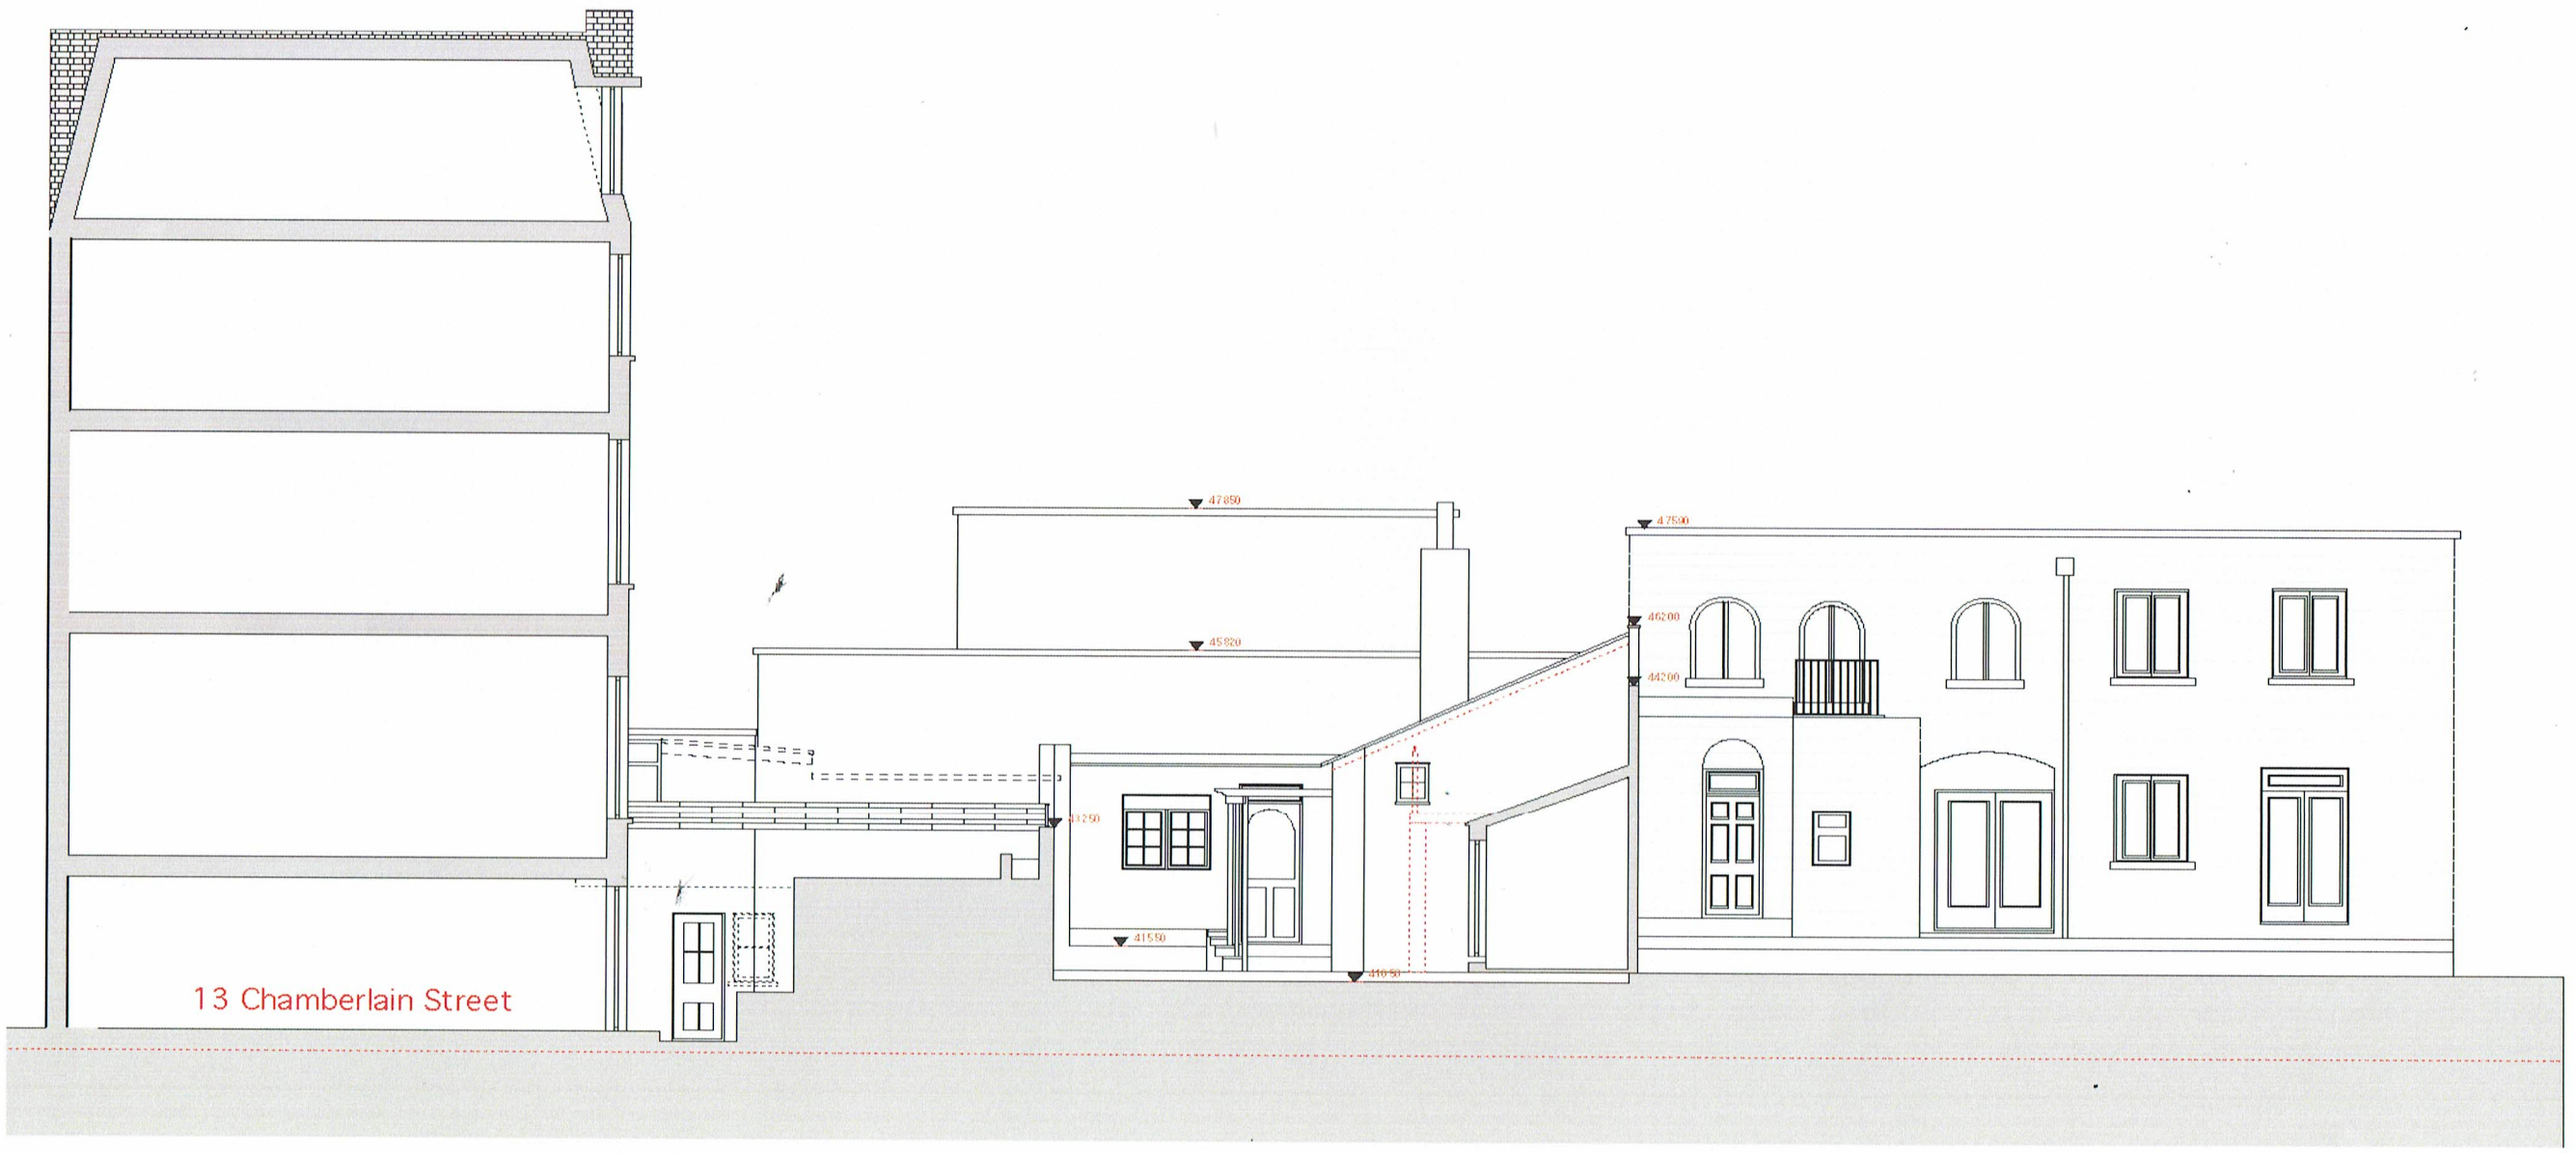

CHASSAY —LAST ARCHITECTS

75 Regent's Park Road London NW1

EXISTING SECTION DD (FACING WEST)

scale 1:100@A3 size

C 75RPR - 09