
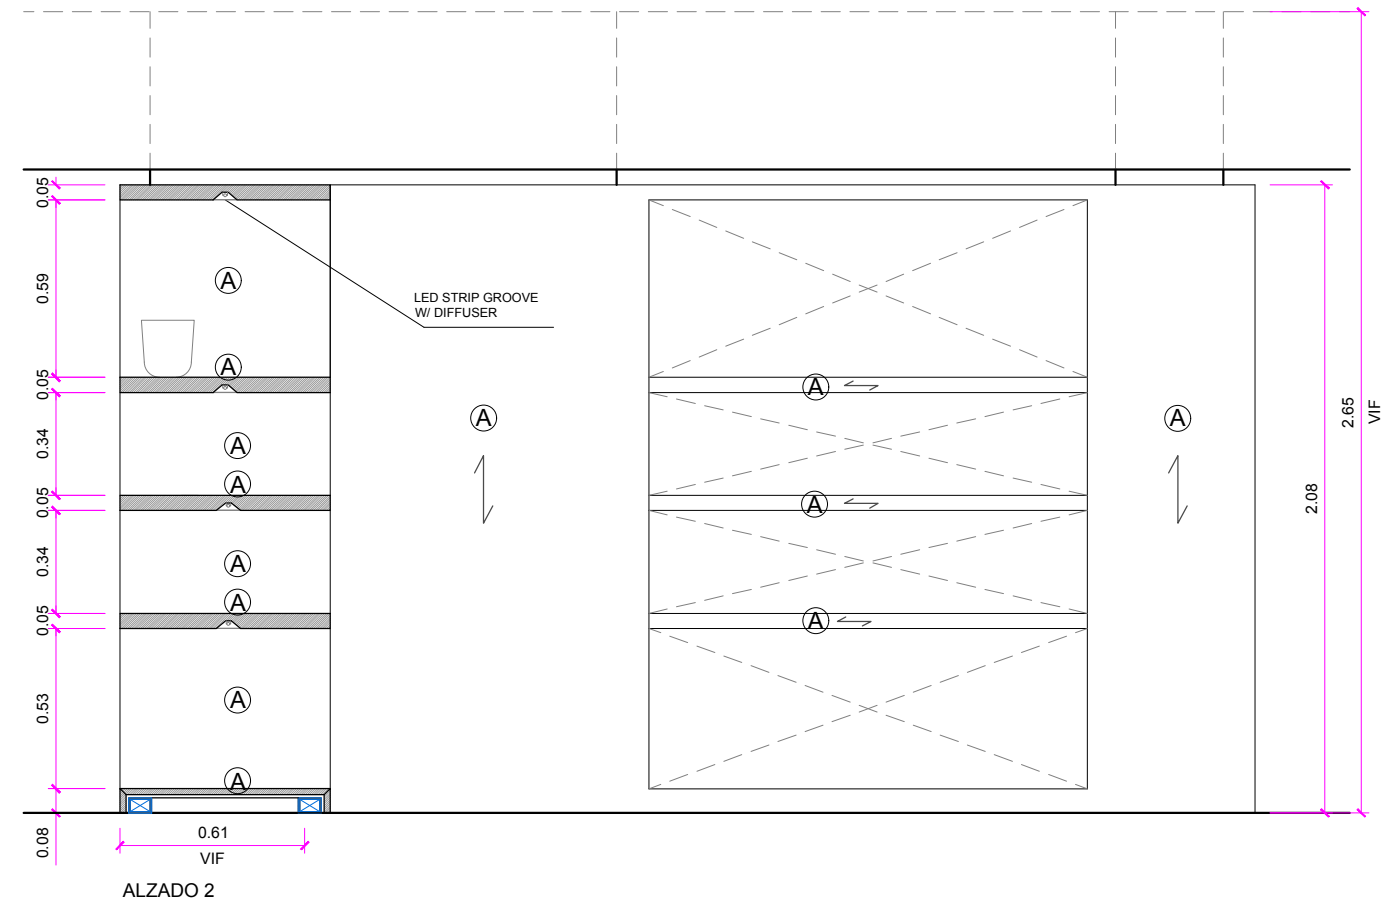
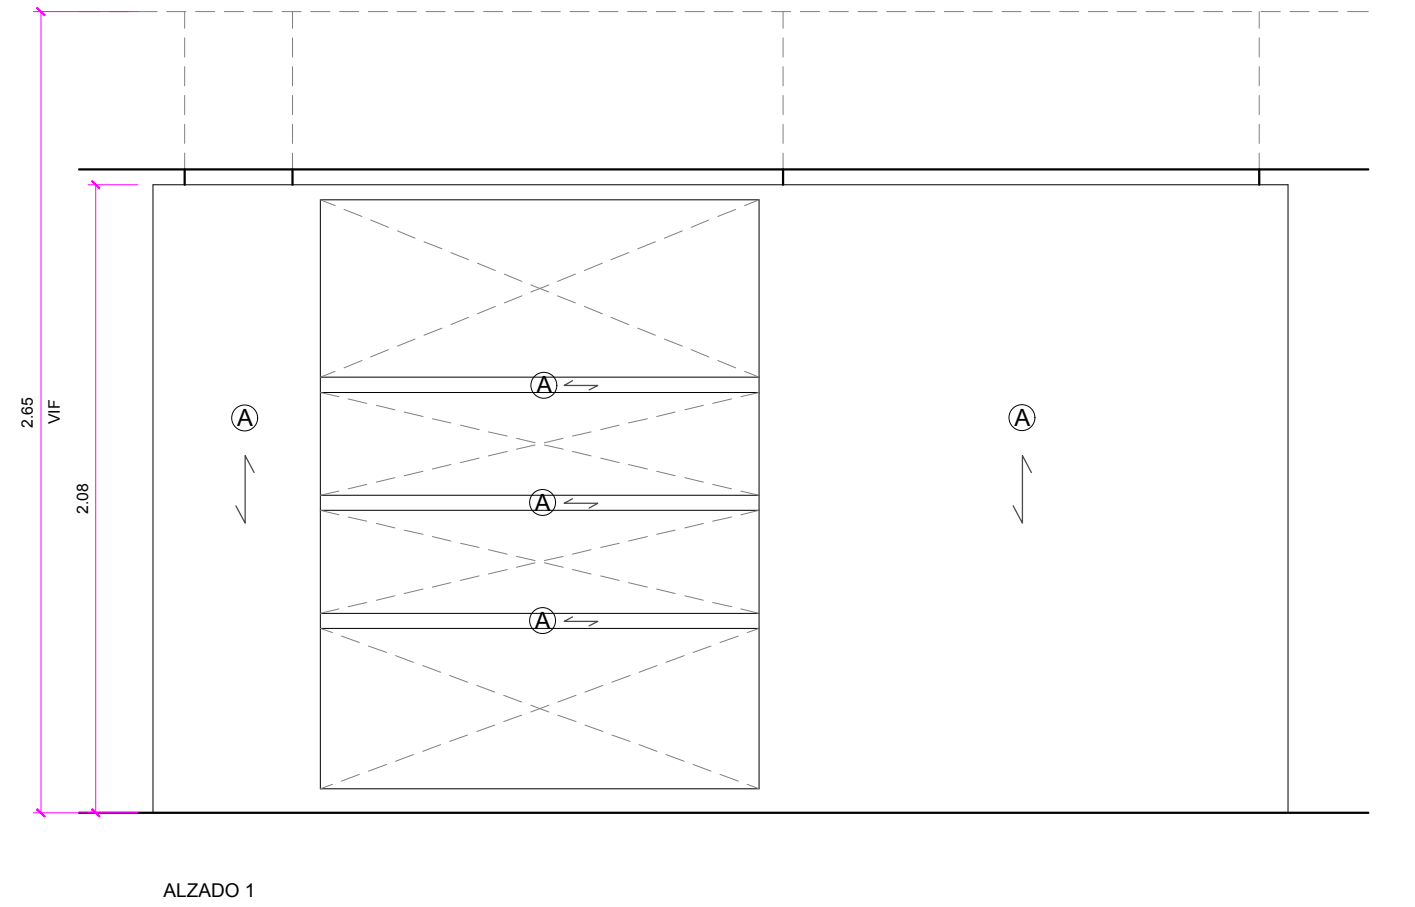


ESTANTERÍA
 ACABADO (A) EGGER OAK GLADSTONE WHITE Ref. H335 ST28

ESTRUCTURA: RESISTENTE AL FUEGO


NOTA: TODOS LOS MATERIALES DEBEN SER IGNIFUGOS

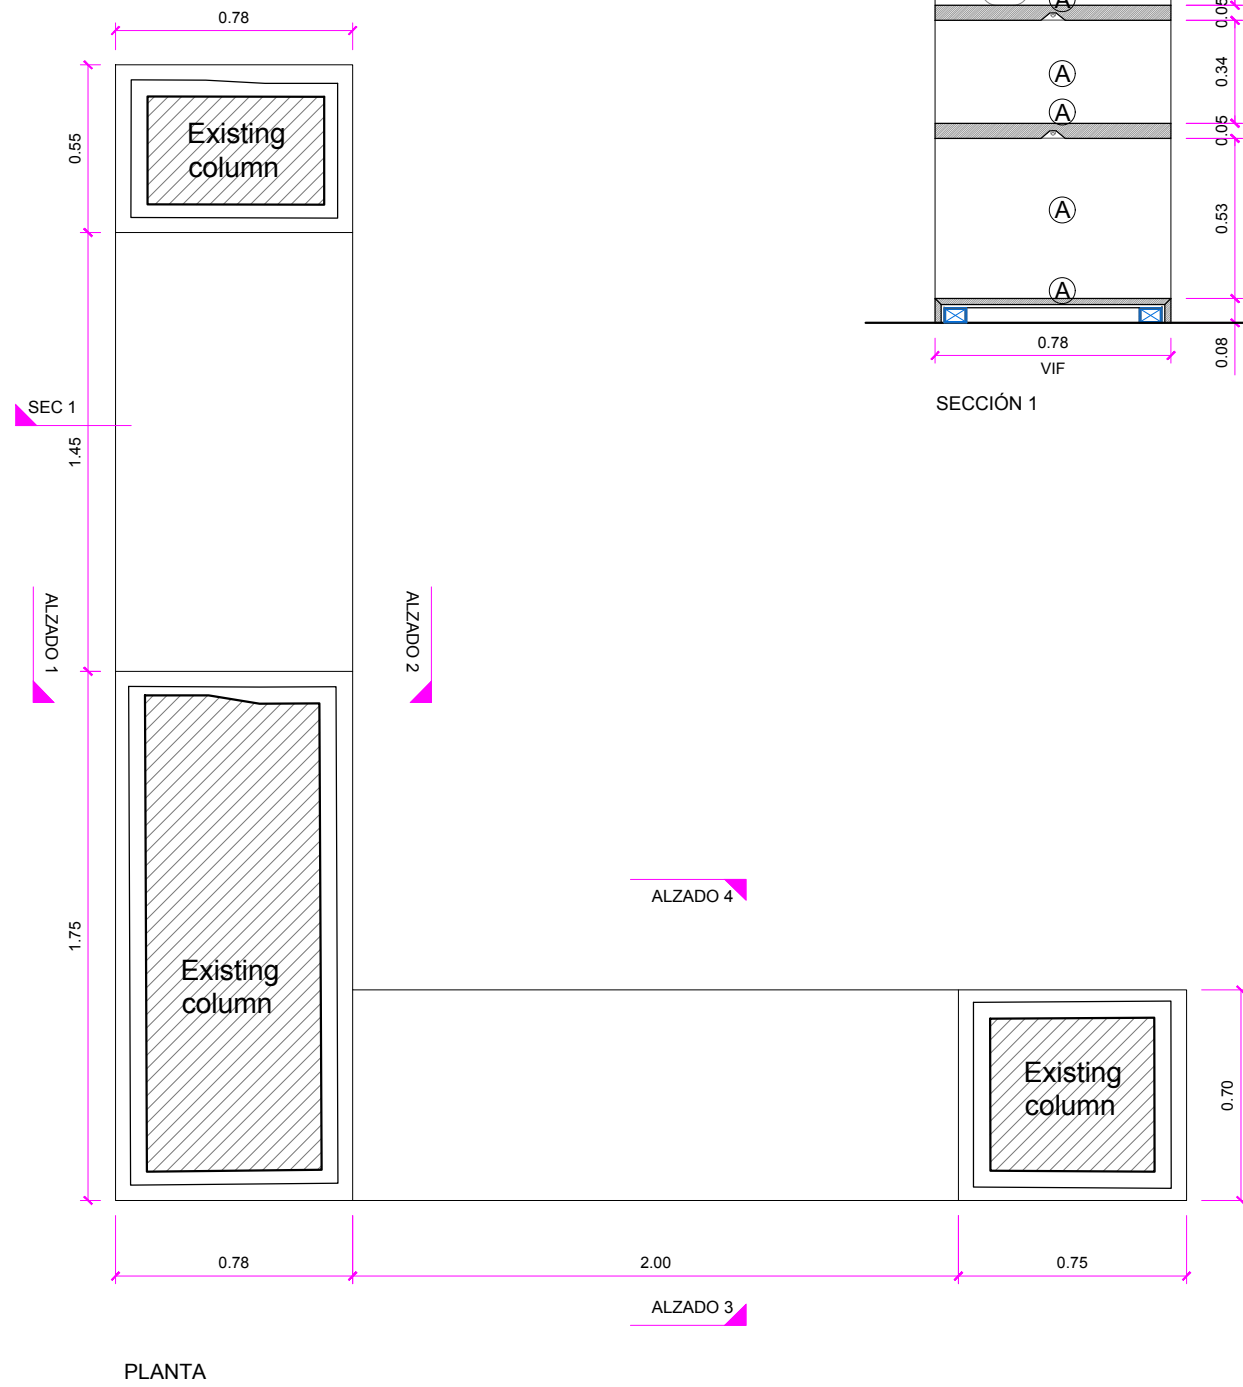


ESTANTERÍA L-19
ACABADO A EGGER OAK GLADSTONE WHITE Ref. H335 ST28

ESTRUCTURA: RESISTENTE AL FUEGO

NOTA: TODOS LOS MATERIALES DEBEN SER IGNIFUGOS

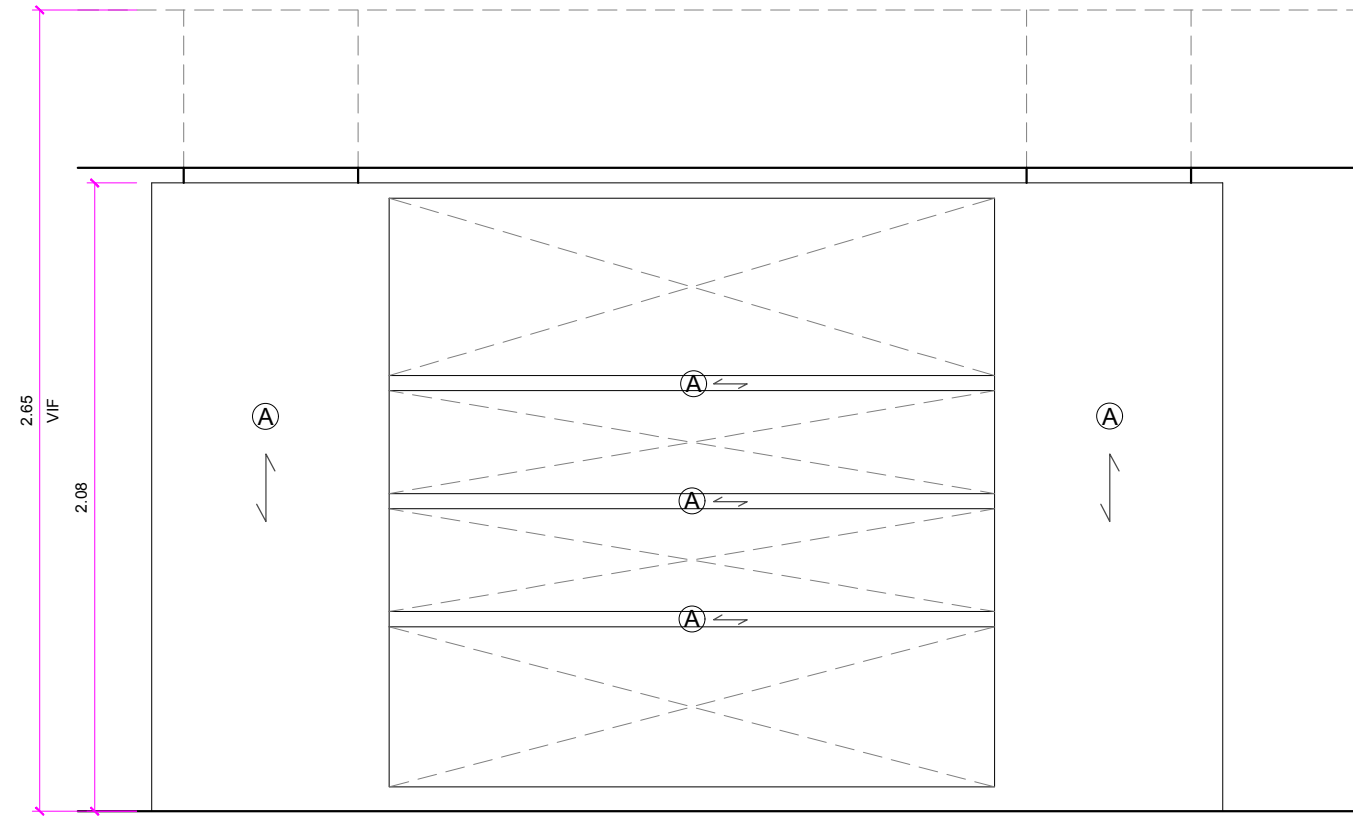

ALZADO 3

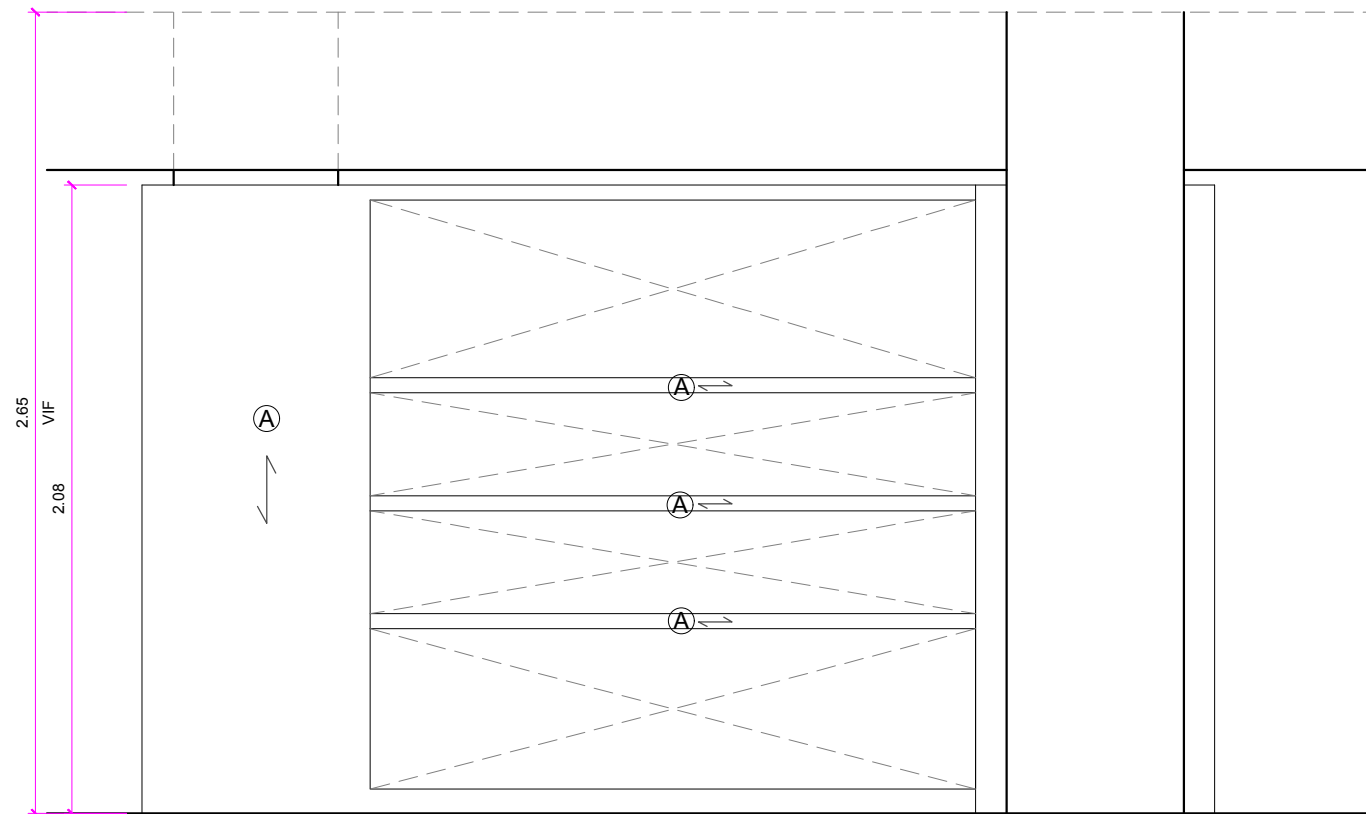

ALZADO 4

ESTANTERÍA L-35

ACABADO (A) EGGER OAK GLADSTONE WHITE Ref. H335 ST28


(B) Espejo

(C) Existing molding laquered Little Greene, colors of England, Aquamarine 138


(D) DEKTON LUMINA SOLID

ESTRUCTURA: RESISTENTE AL FUEGO


NOTA: TODOS LOS MATERIALES DEBEN SER IGNIFUGOS

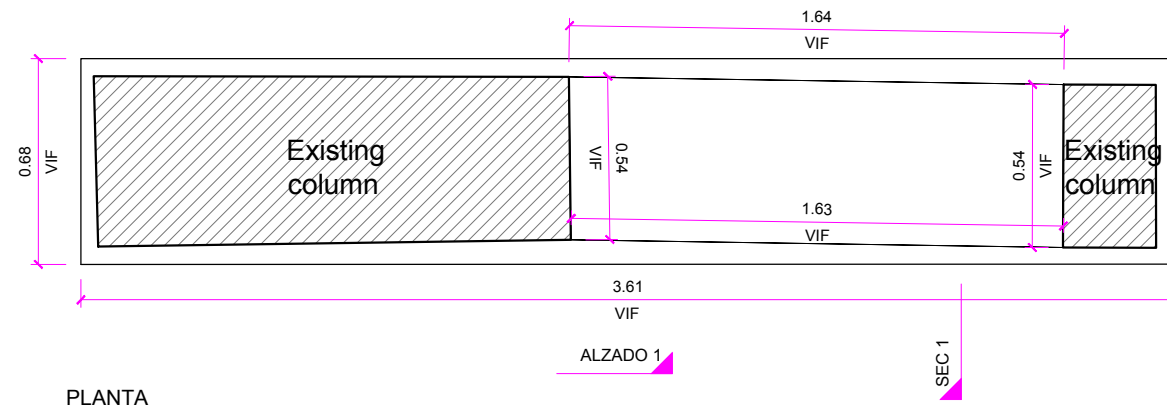

PLANTA

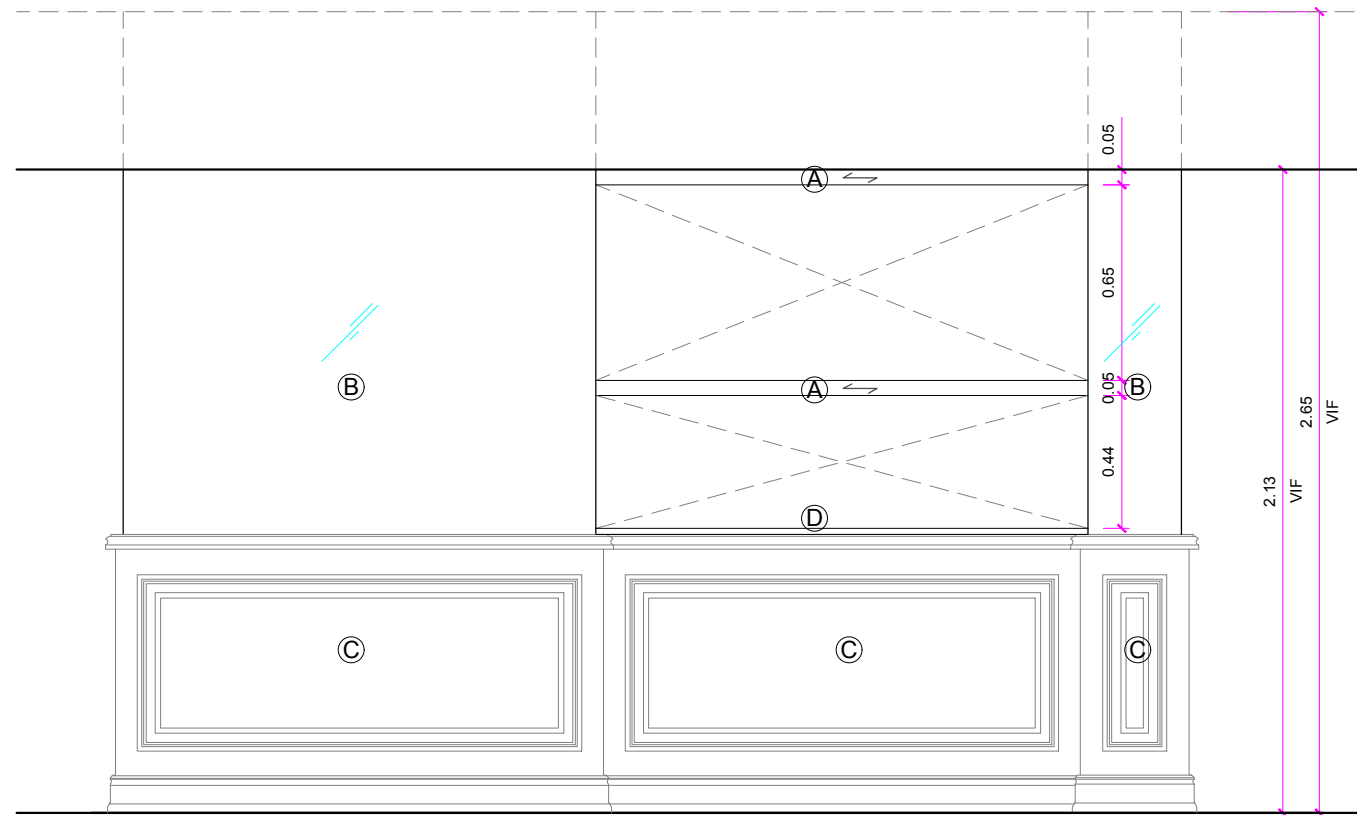

ALZADO 1

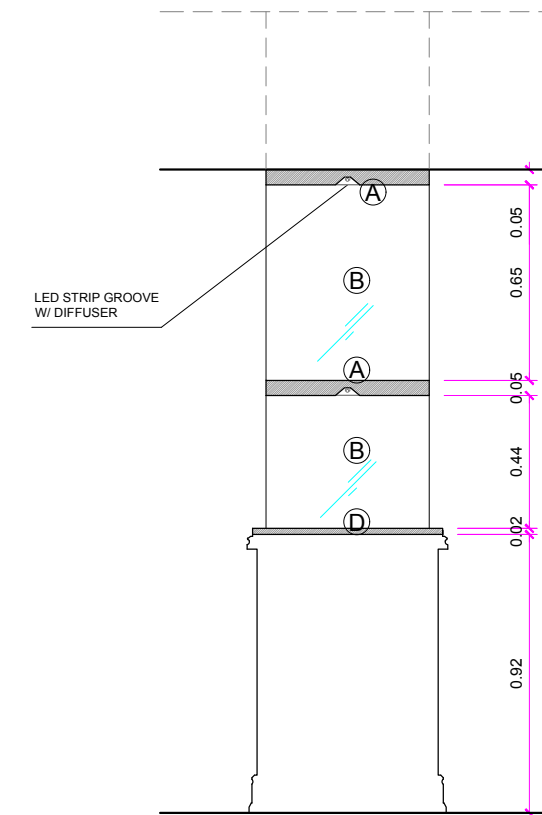



SECCIÓN 1

ESTANTERÍA 720*71*208 1UD L-40

ACABADO (A) EGGER OAK GLADSTONE WHITE Ref. H335 ST28

ESTRUCTURA: RESISTENTE AL FUEGO

NOTA: TODOS LOS MATERIALES DEBEN SER IGNIFUGOS

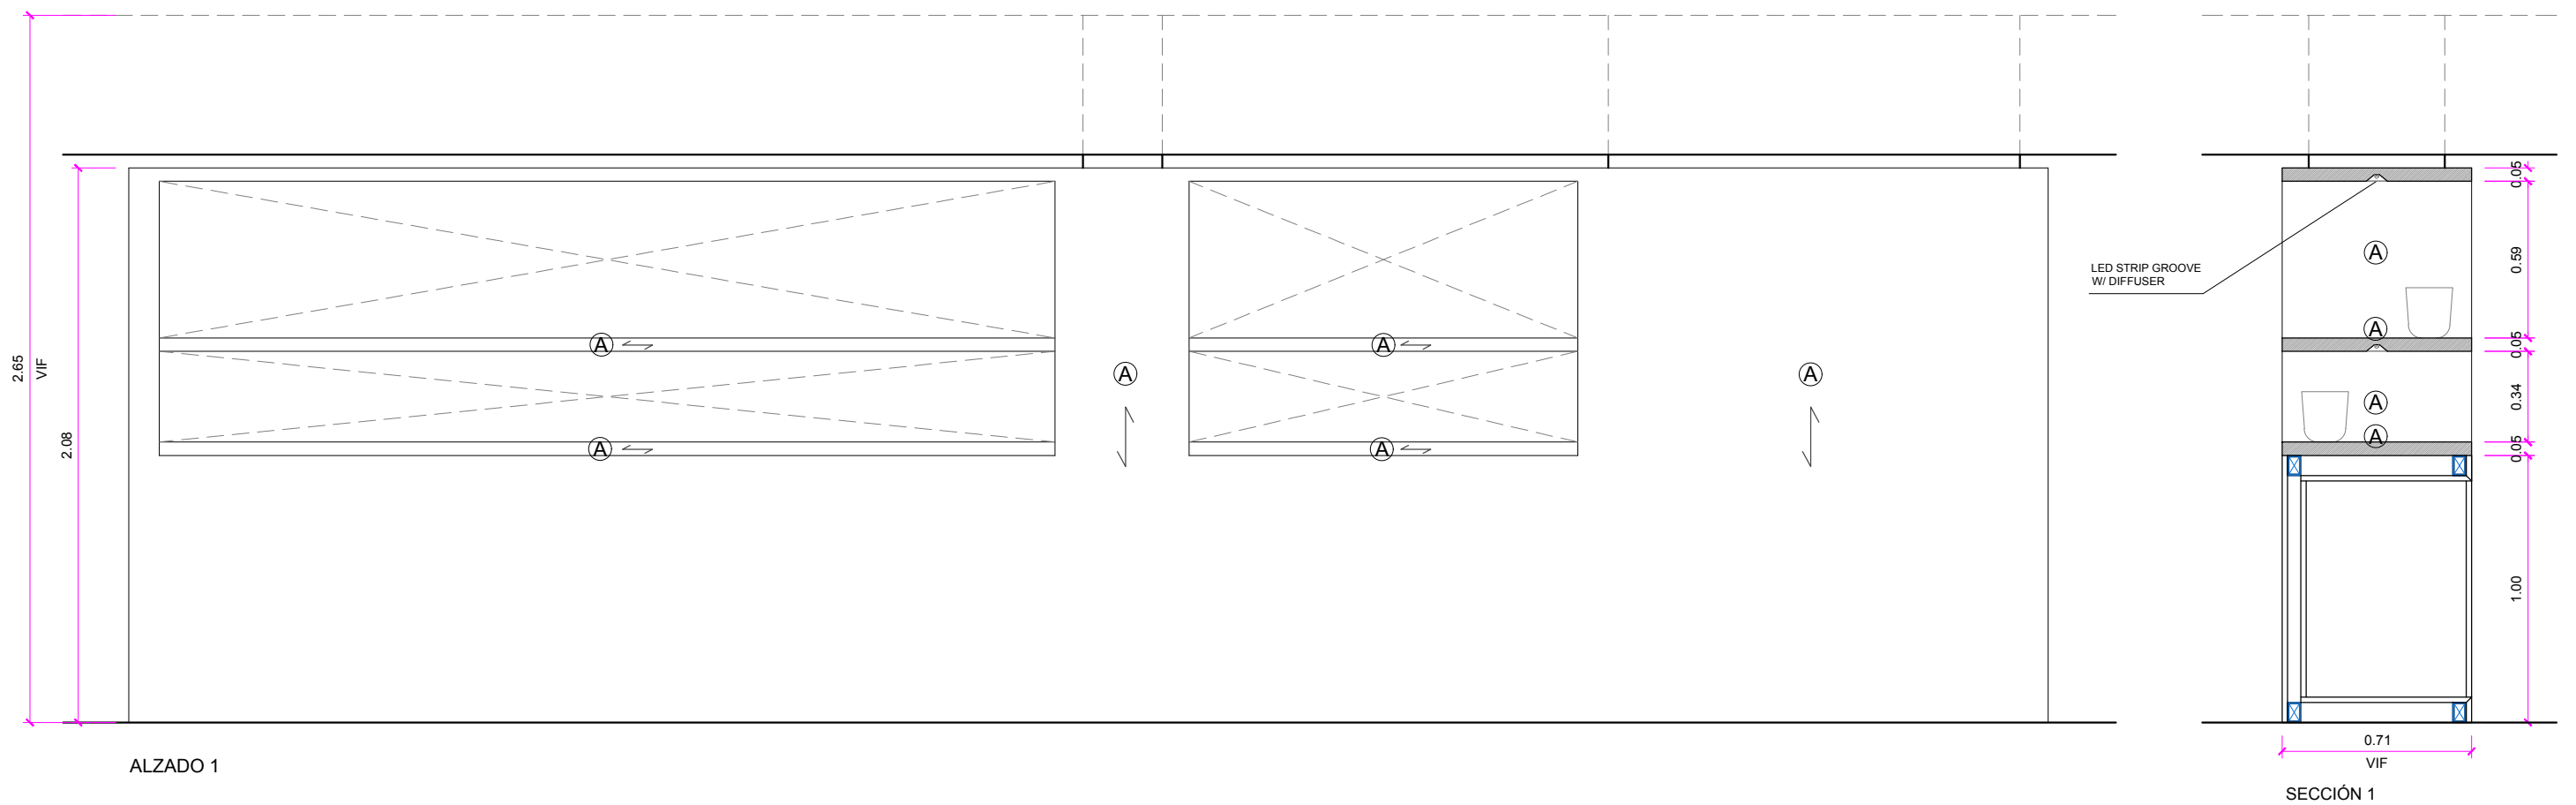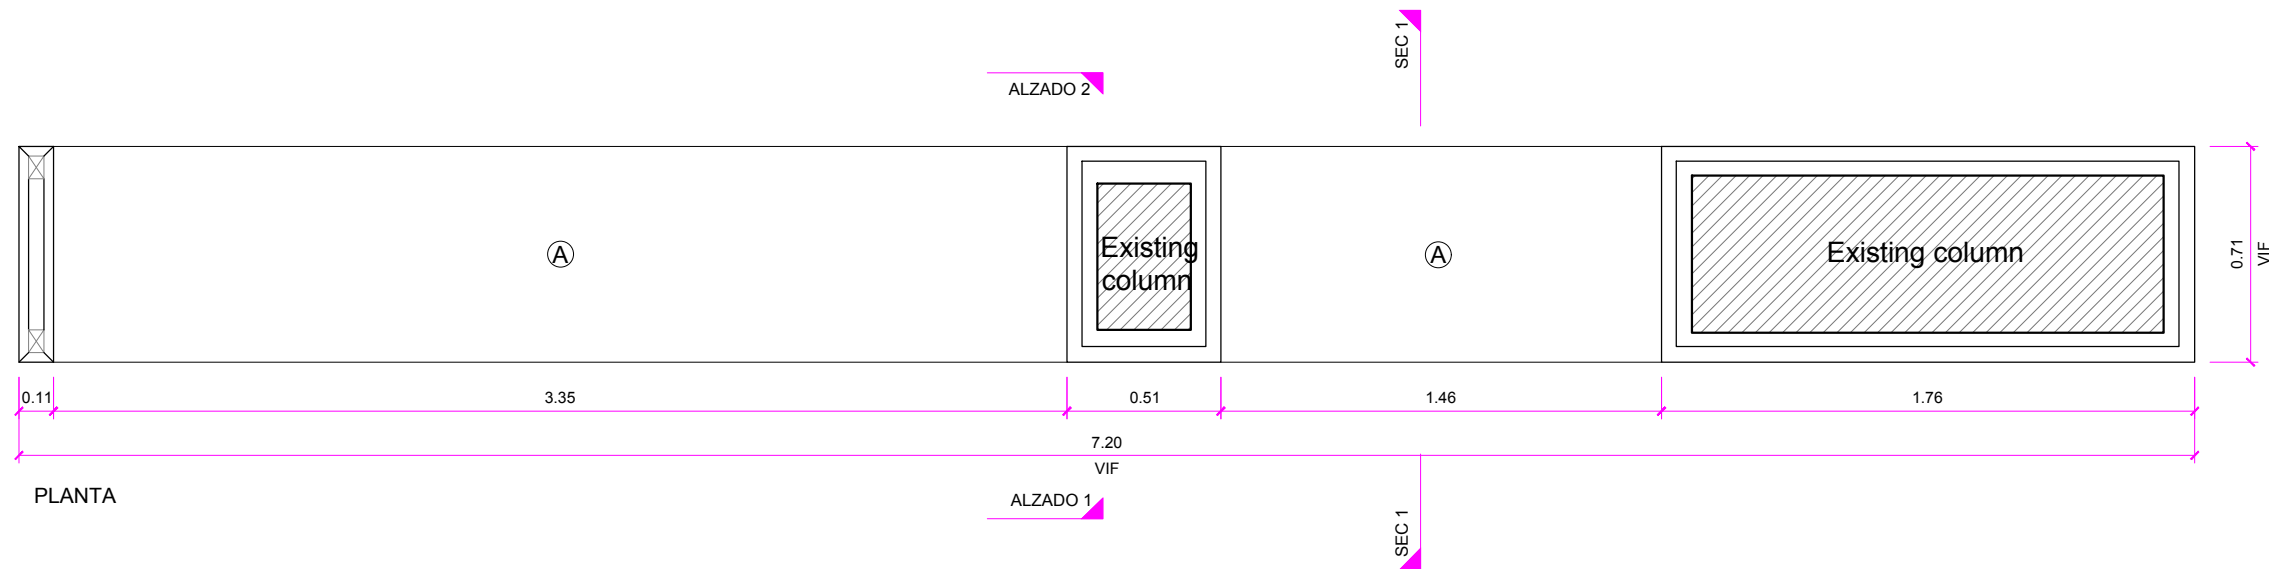


ESTANTERÍA 720*73*208 1UD L-40

ACABADO A EGGER OAK GLADSTONE WHITE Ref. H335 ST28

ESTRUCTURA: RESISTENTE AL FUEGO

NOTA: TODOS LOS MATERIALES DEBEN SER IGNIFUGOS


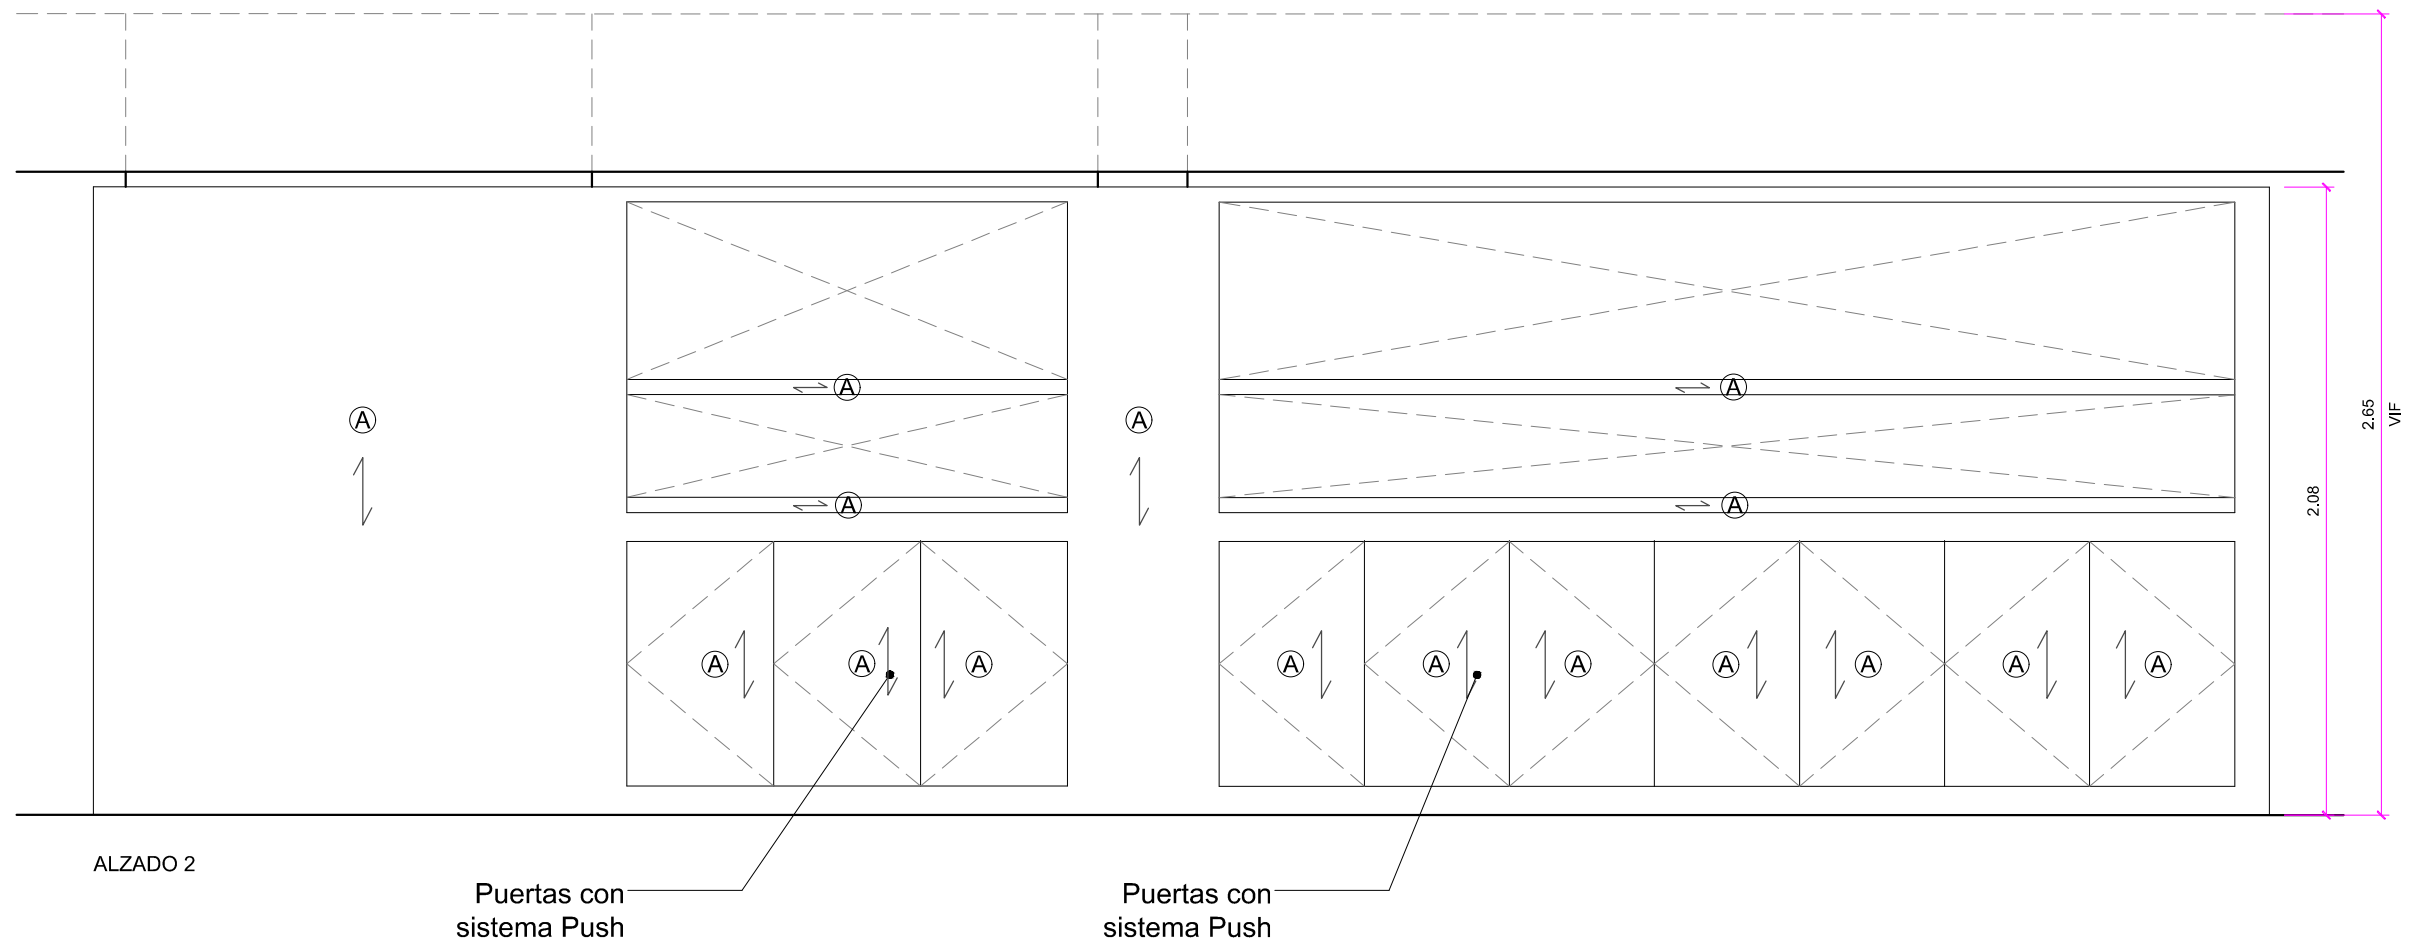


ESTANTERÍA 720*73*208 1UD L-41

ACABADO A EGGER OAK GLADSTONE WHITE Ref. H335 ST28

ESTRUCTURA: RESISTENTE AL FUEGO

NOTA: TODOS LOS MATERIALES DEBEN SER IGNIFUGOS

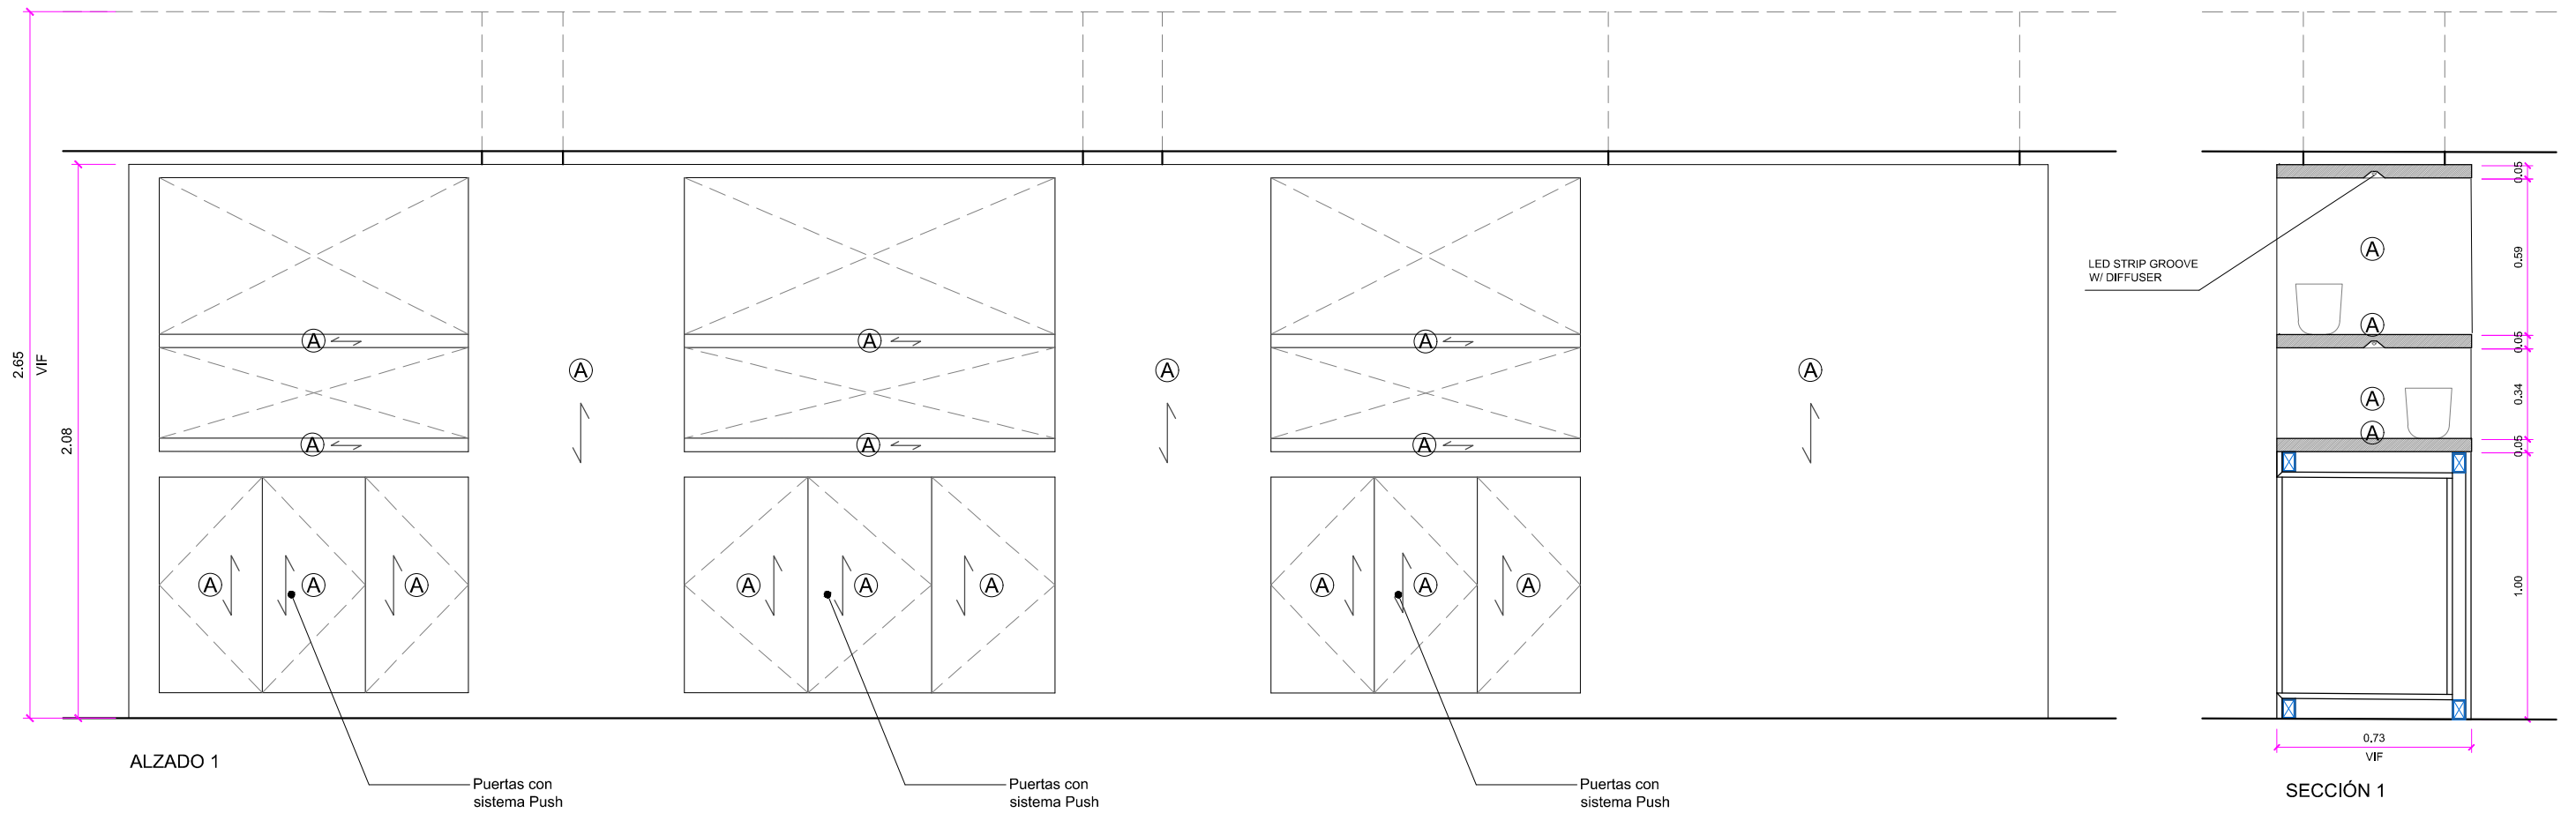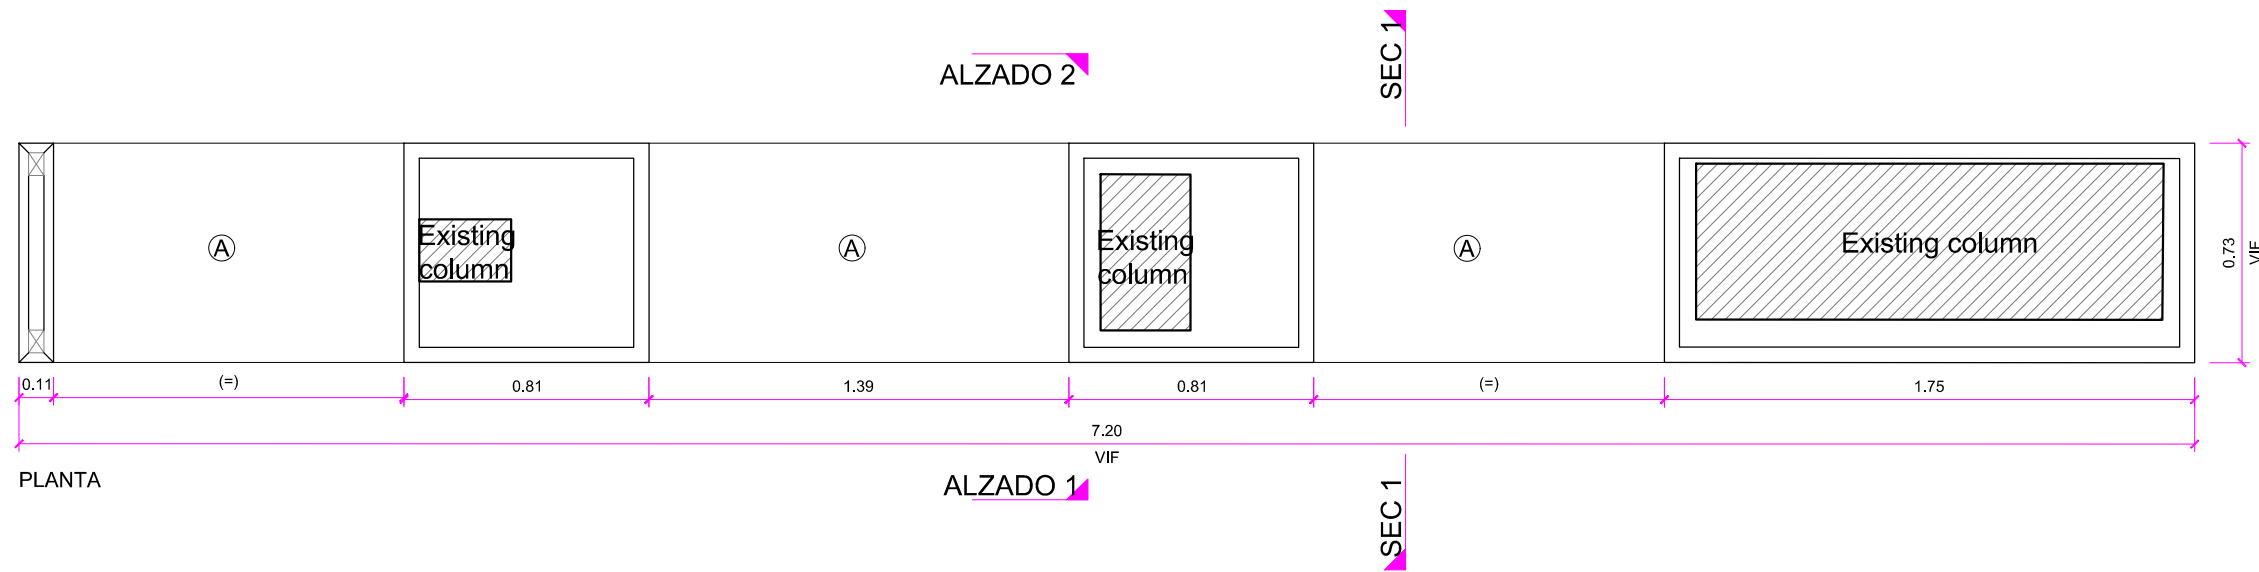


ESTANTERÍA 720*73*208 1UD L-41

ACABADO A EGGER OAK GLADSTONE WHITE Ref. H335 ST28

ESTRUCTURA: RESISTENTE AL FUEGO

NOTA: TODOS LOS MATERIALES DEBEN SER IGNIFUGOS

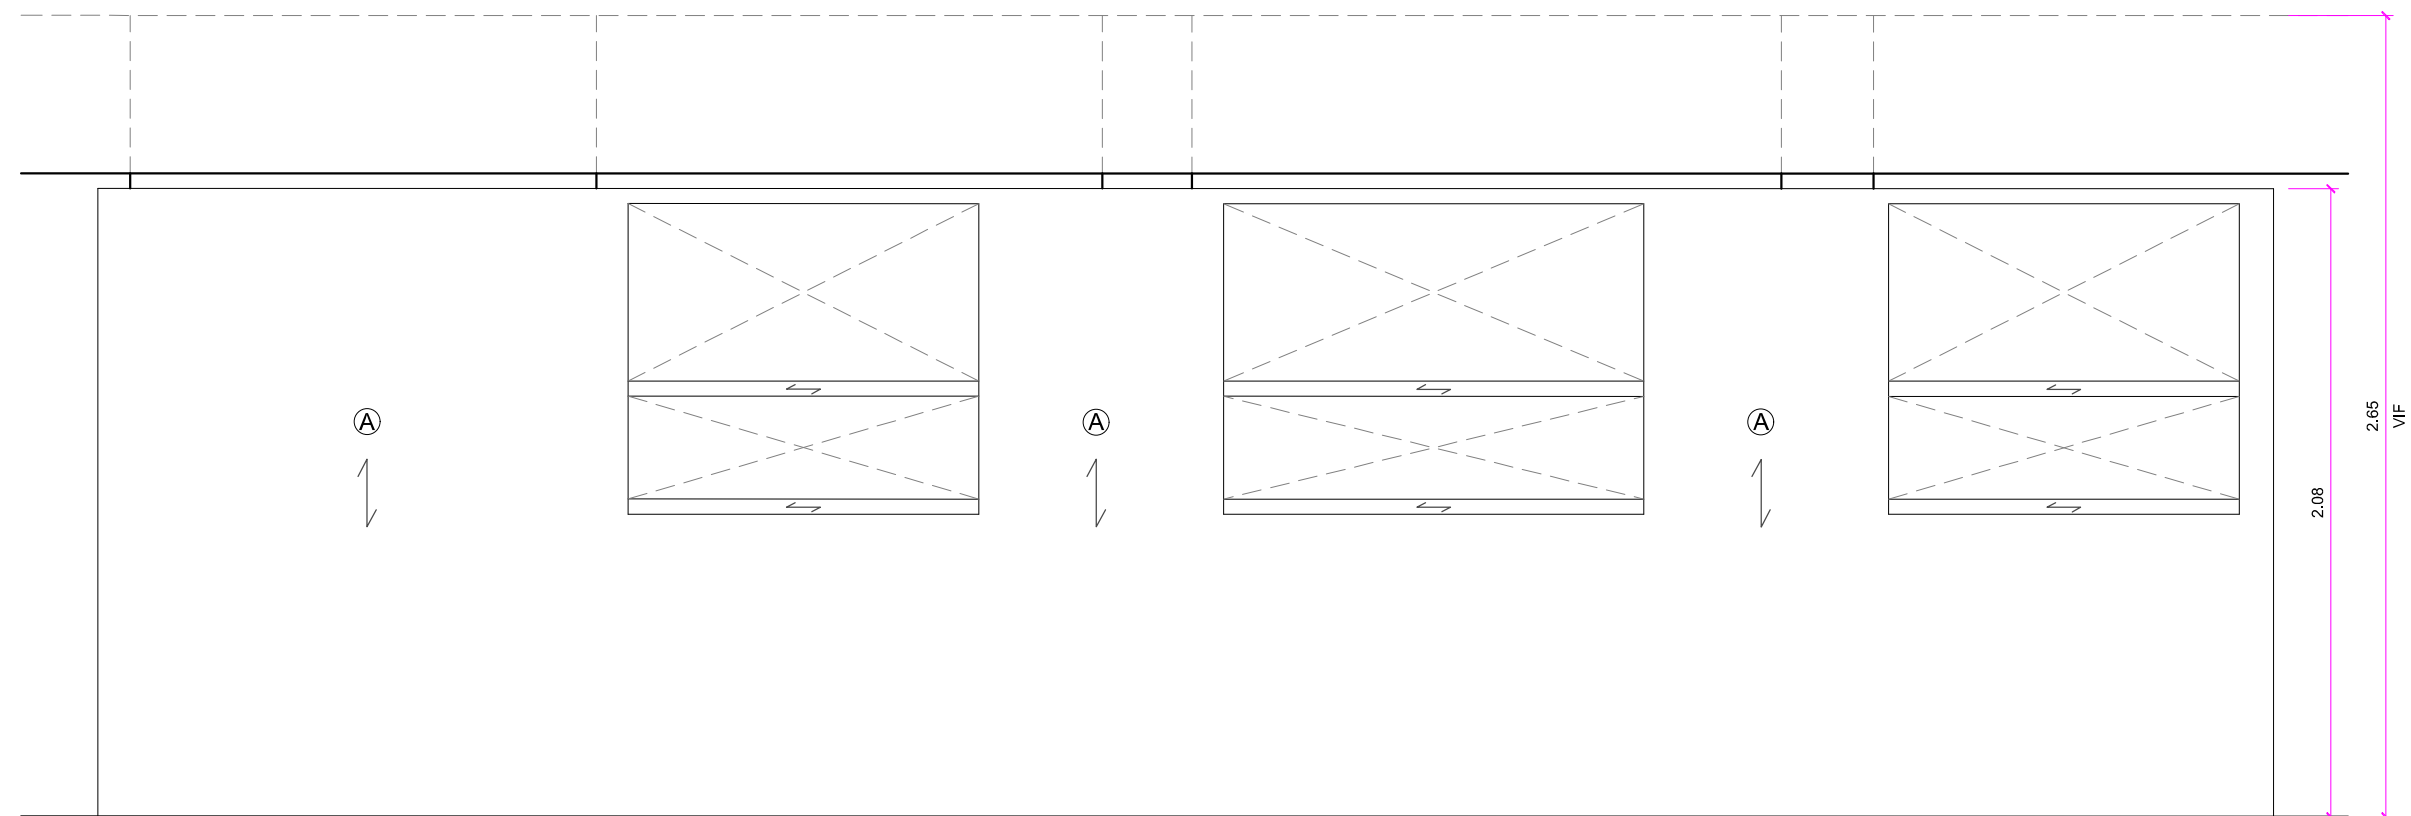


ALZADO 2

BUFFET FRÍO 177*345*90 1UD L-48

ACABADO (A) Dekton Lumina solid


ESTRUCTURA: RESISTENTE AL FUEGO

NOTA: TODOS LOS MATERIALES DEBEN SER IGNIFUGOS.
PENDIENTE CONFIRMACIÓN EQUIPAMIENTO POR MELIÁ

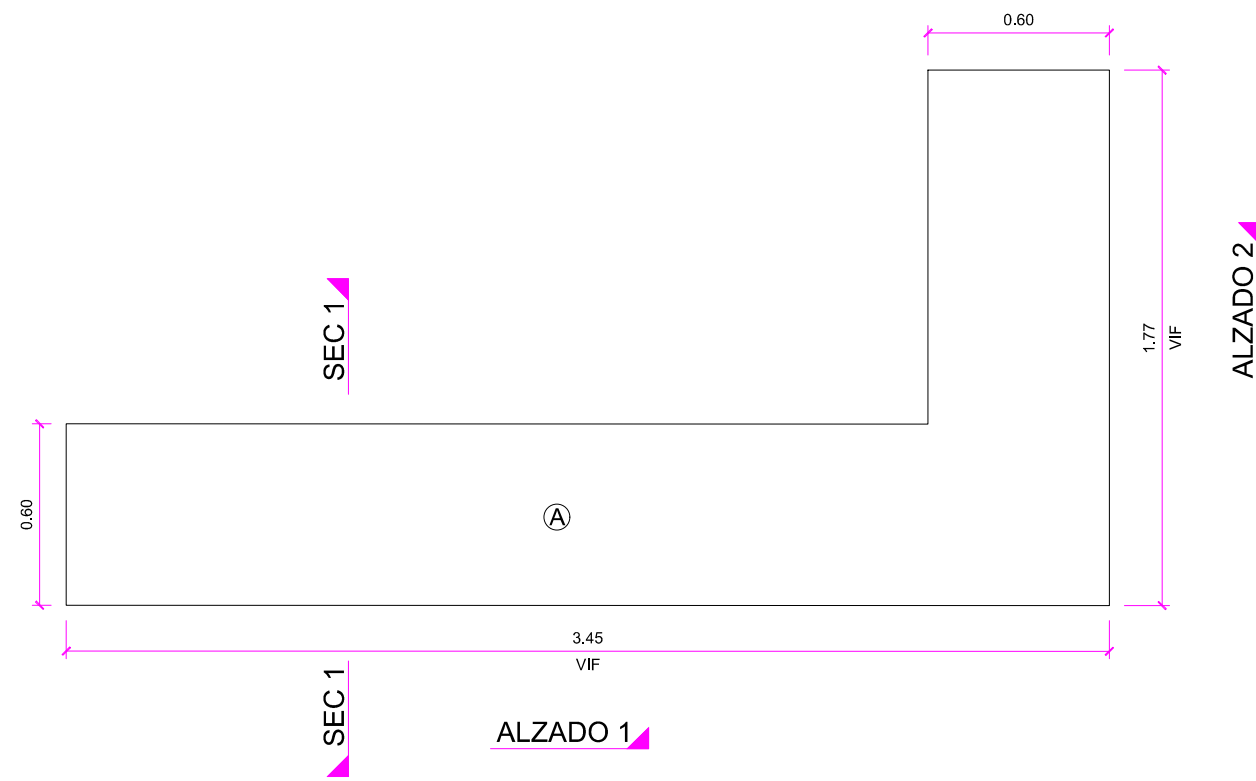


PLANTA


ALZADO 1

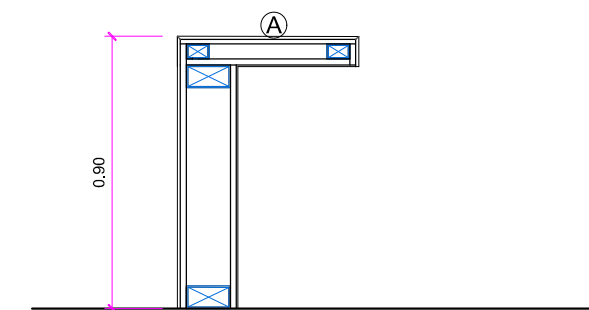

SECCIÓN 1

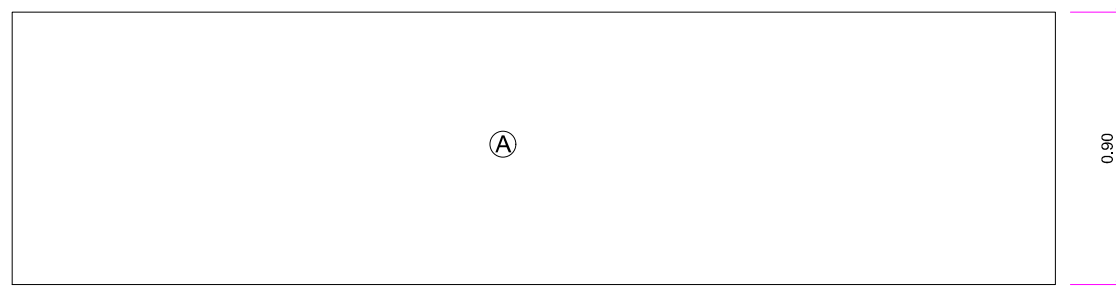

ALZADO 1

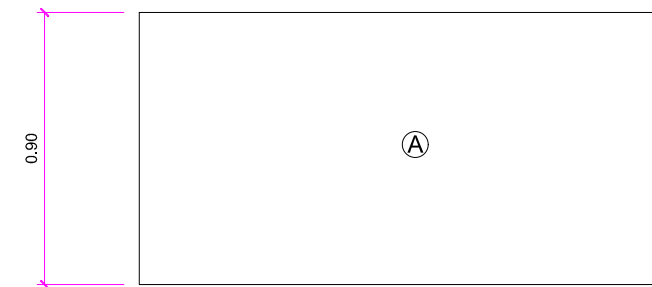

ALZADO 2

ESTANTERÍAS BUFFET FRÍO L-63


ACABADO (A) EGGER OAK GLADSTONE WHITE Ref. H335 ST28

(B) Espejo


(C) Rodapié Porcelanosa Xlight Kala White

ESTRUCTURA: RESISTENTE AL FUEGO


NOTA: TODOS LOS MATERIALES DEBEN SER IGNIFUGOS.
PENDIENTE CONFIRMACIÓN EQUIPAMIENTO POR MELIÁ

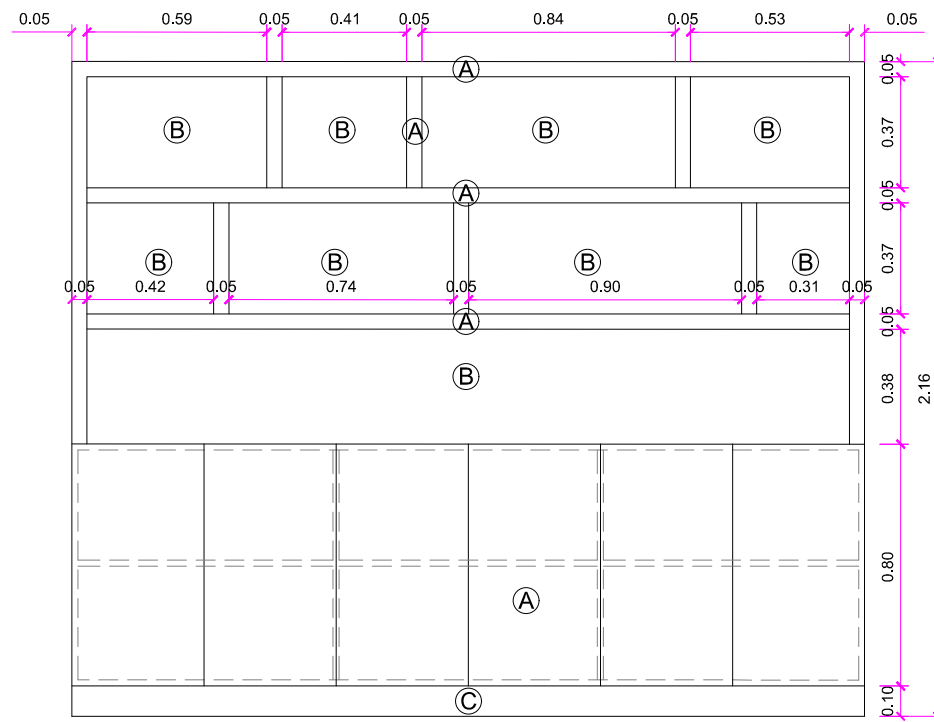

ALZADO 1

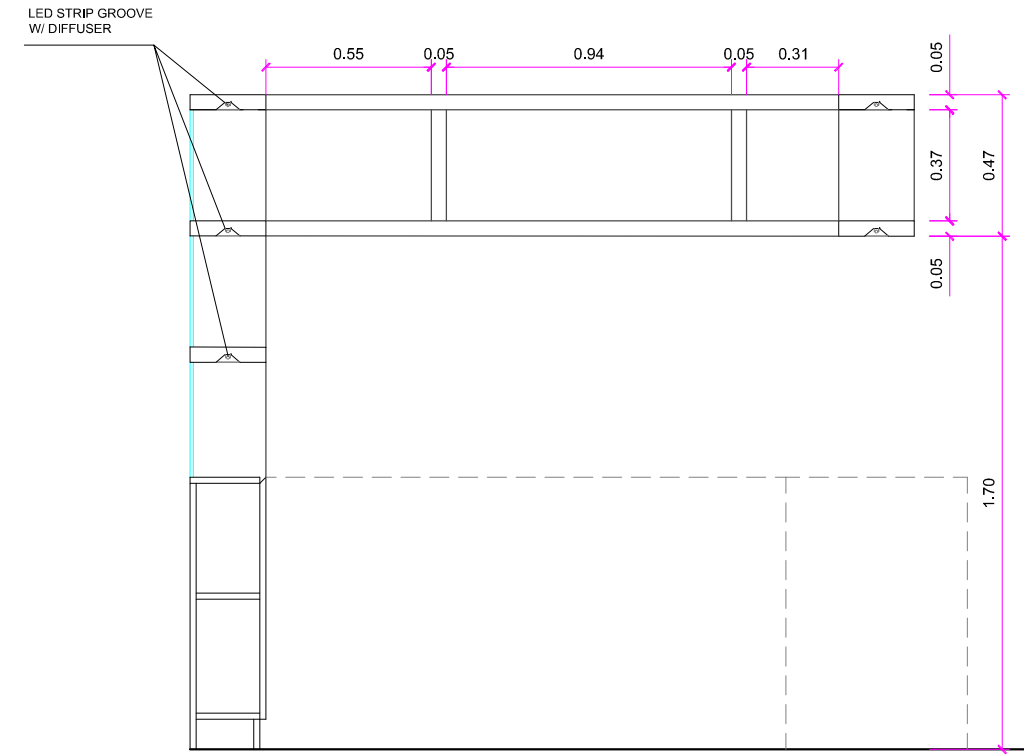

SECCIÓN 1

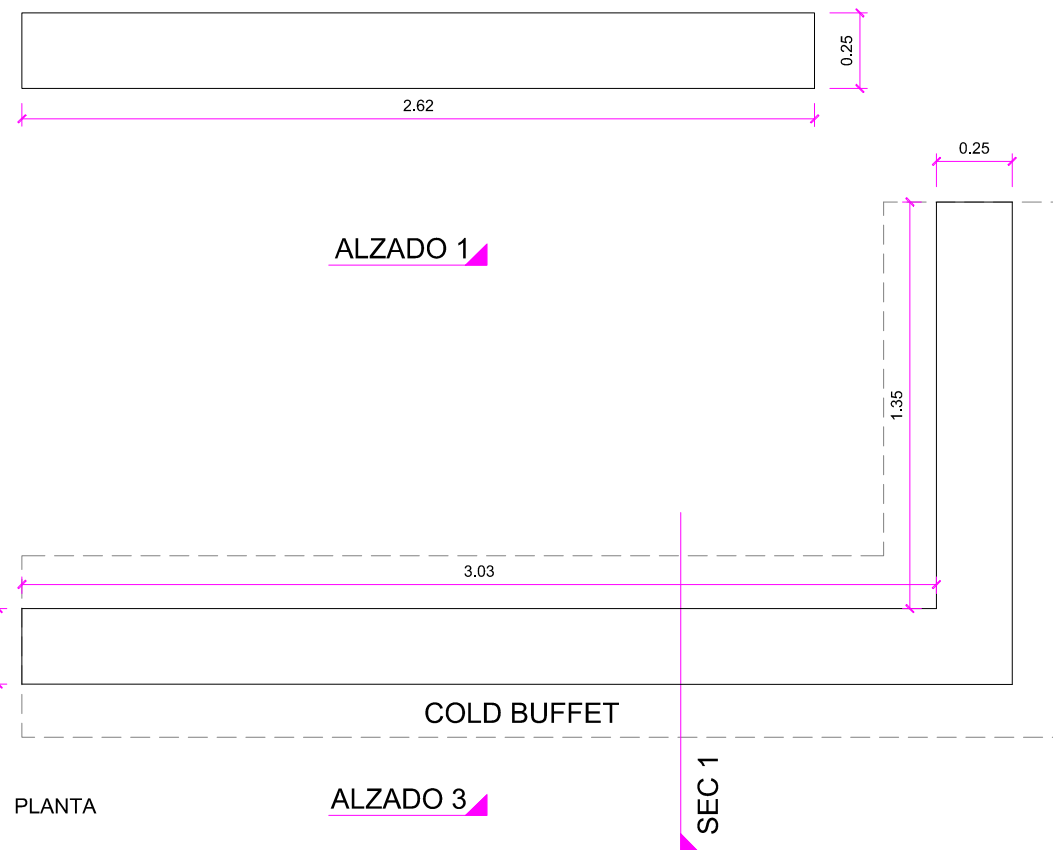


PLANTA

ALZADO 3


SEC 1





ALZADO 3

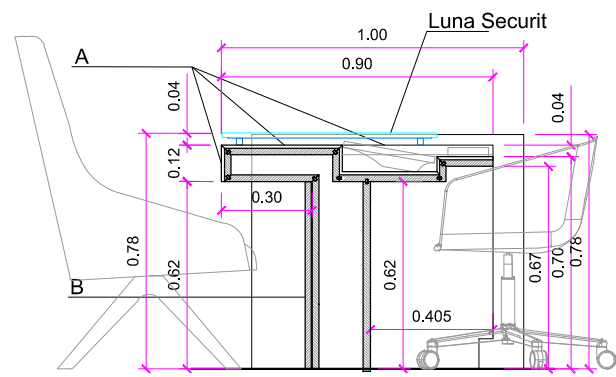


Sección A-A

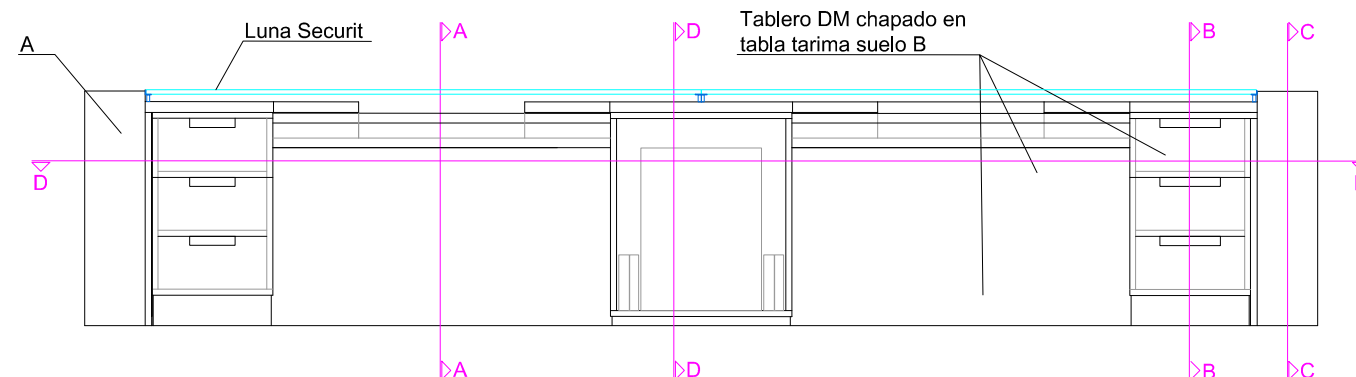



Alzado posterior

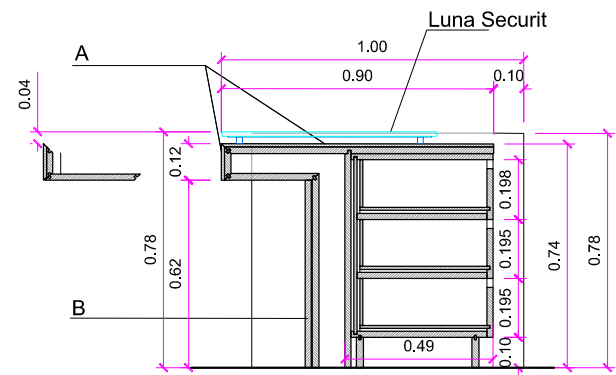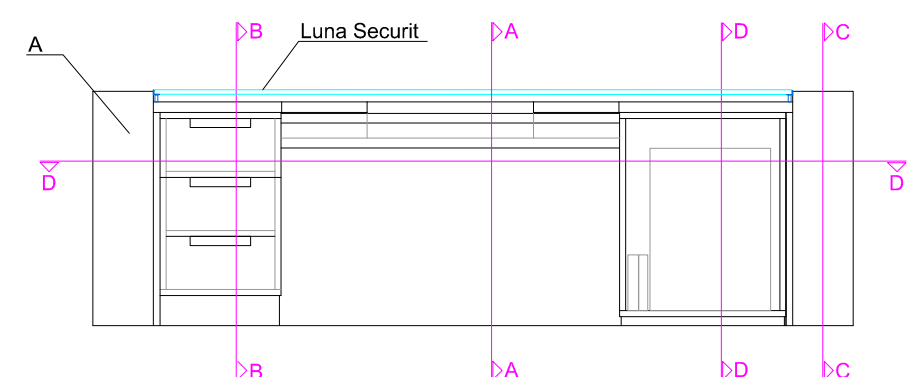


Sección B-B

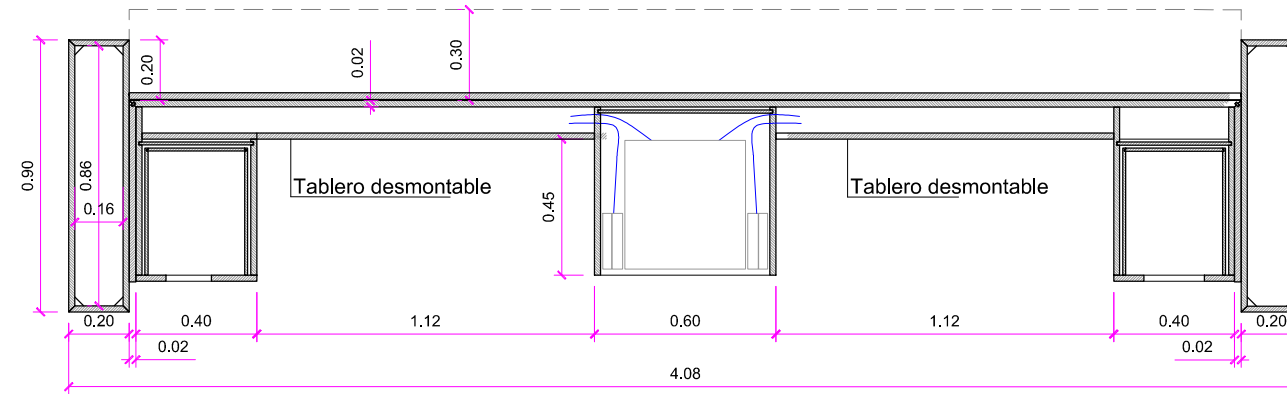



Sección D-D

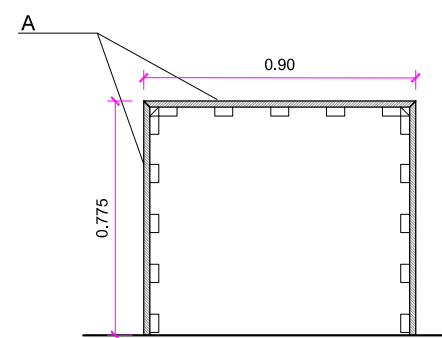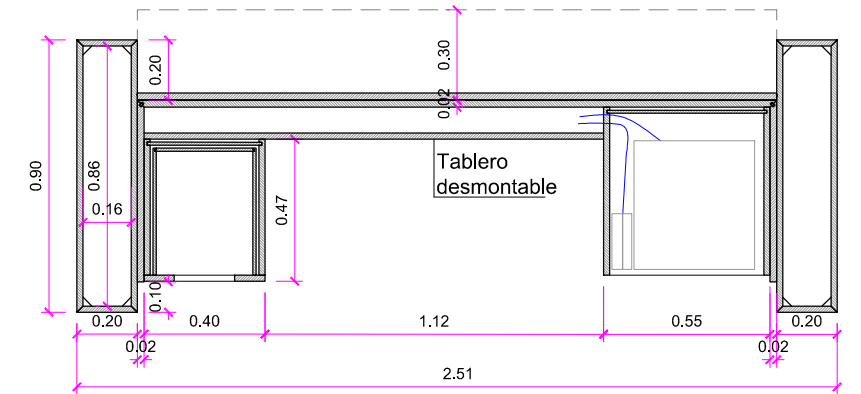


Sección C-C

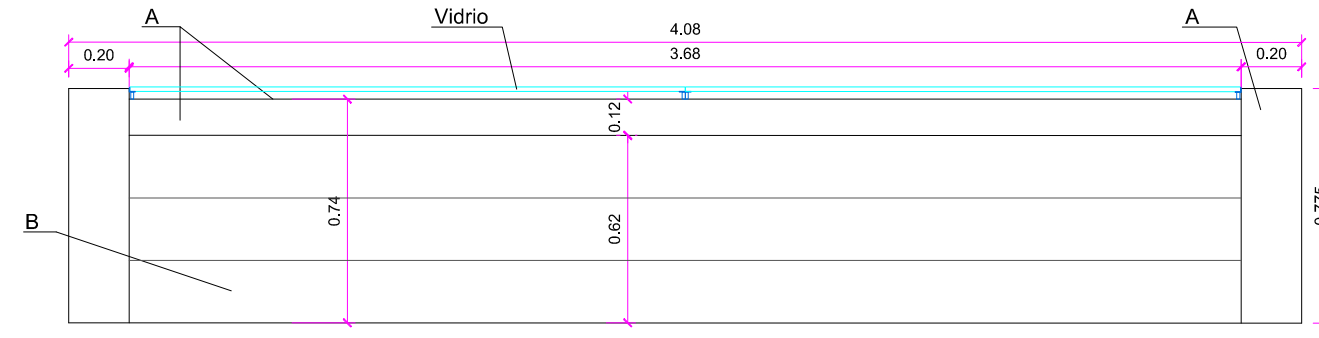


Alzado frontal

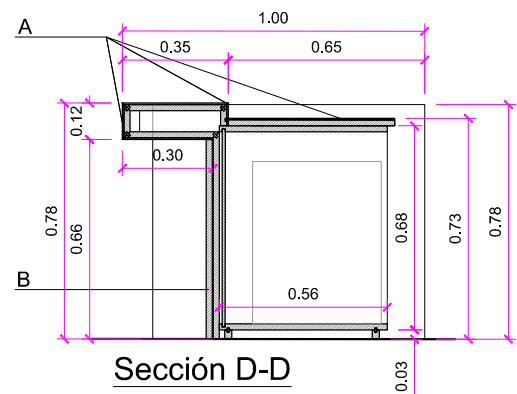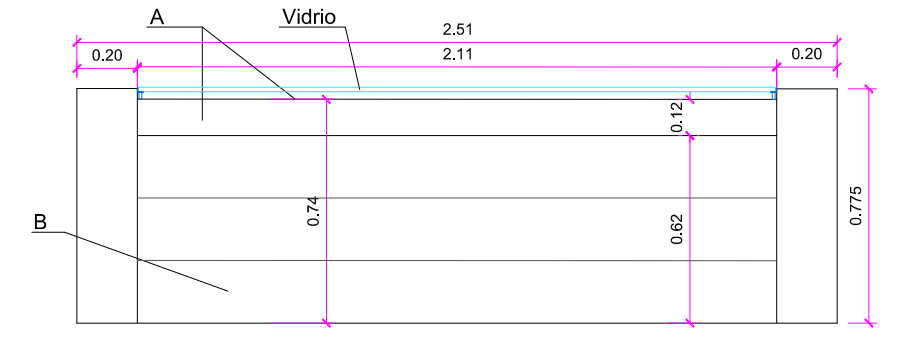

Sección D-D

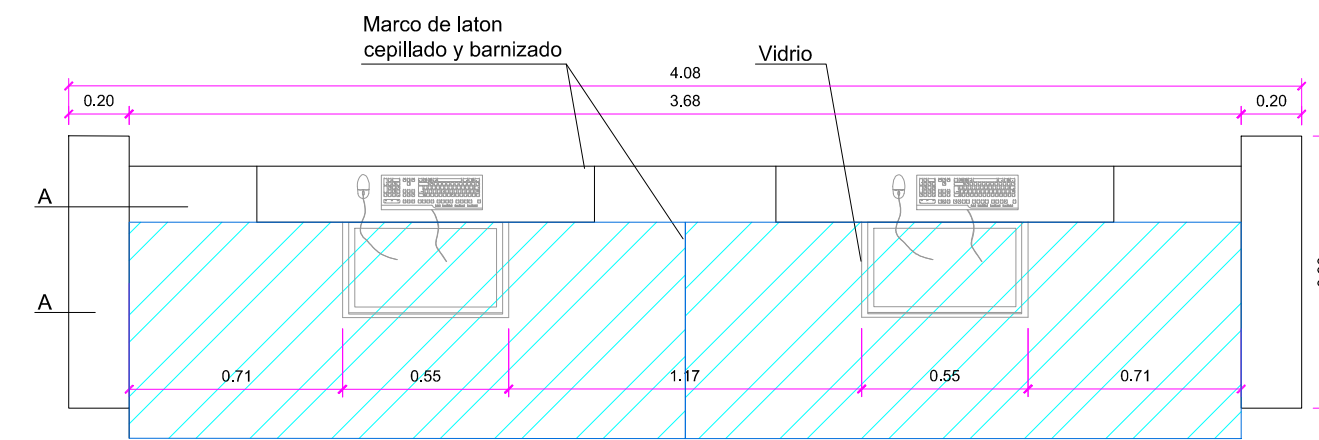

Planta

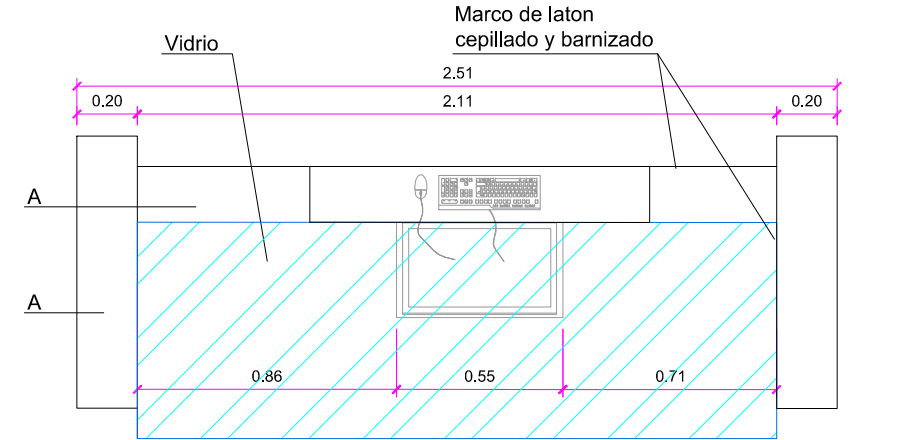

MUEBLE RECEPCIÓN 608*100*78 1UD L-13

ACABADO (A) WHITE MARBLE

(B) MEISTER LINDURA WOOD HD300, WHITE WASHED RUSTIC OAK 8425, BRUSHED NATURALLY OILED

ESTRUCTURA: RESISTENTE AL FUEGO



Nota: Revisar con operativa las necesidades de los modulos interiores

BUFFET CAFETERA Y NEVERA 330*60*90 1UD L-45

ACABADO A DEKTON LUMINA SOLID




ESTRUCTURA: EN MDF RESISTENTE AL FUEGO

NOTA: TODOS LOS MATERIALES DEBEN SER IGNIFUGOS.
PENDIENTE CONFIRMACIÓN EQUIPAMIENTO POR MELIÁ

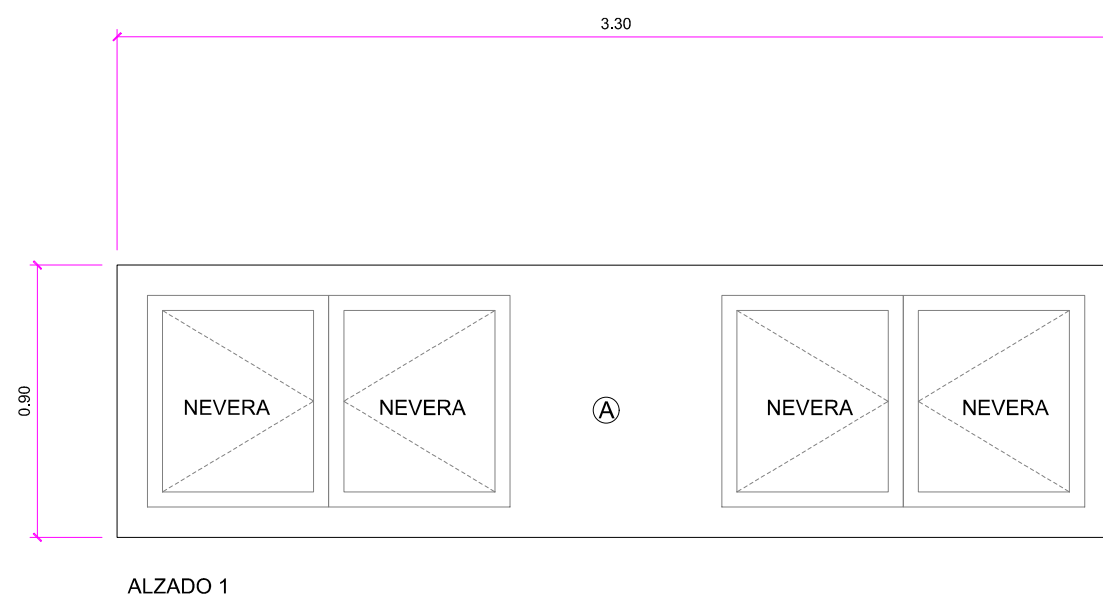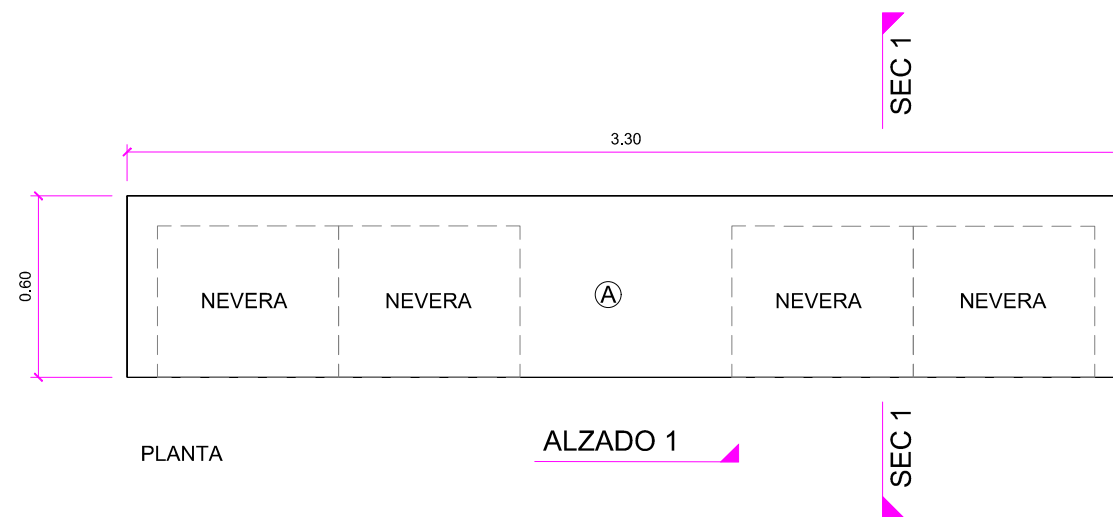

- ACABADO (A) DEKTON LUMINA SOLID
 (B) MOLDURAS SIMILARES A LAS EXISTENTES EN PARED PINTADAS CON Little Greene, colors of England, Aquamarine 138
 (C) ZÓCALO (PORCELANOSA XLIGHT PREMIUM KALA WHITE PORCELAIN)
 (D) MADERA PINTADA CON Little Greene, colors of England, Aquamarine 138
 (E) ESPEJO
 (F) EGGER OAK GLADSTONE WHITE Ref. H335 ST28

ESTRUCTURA: EN MDF RESISTENTE AL FUEGO

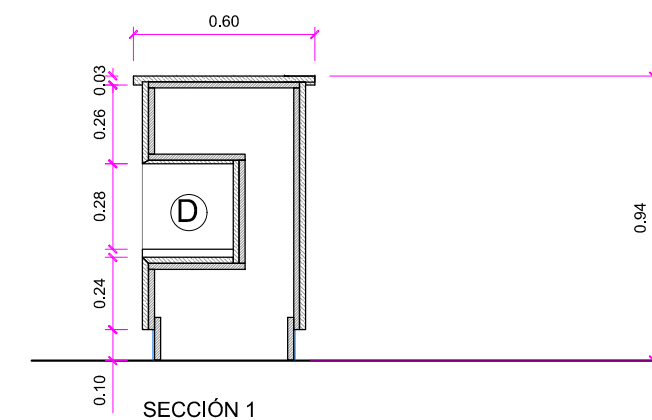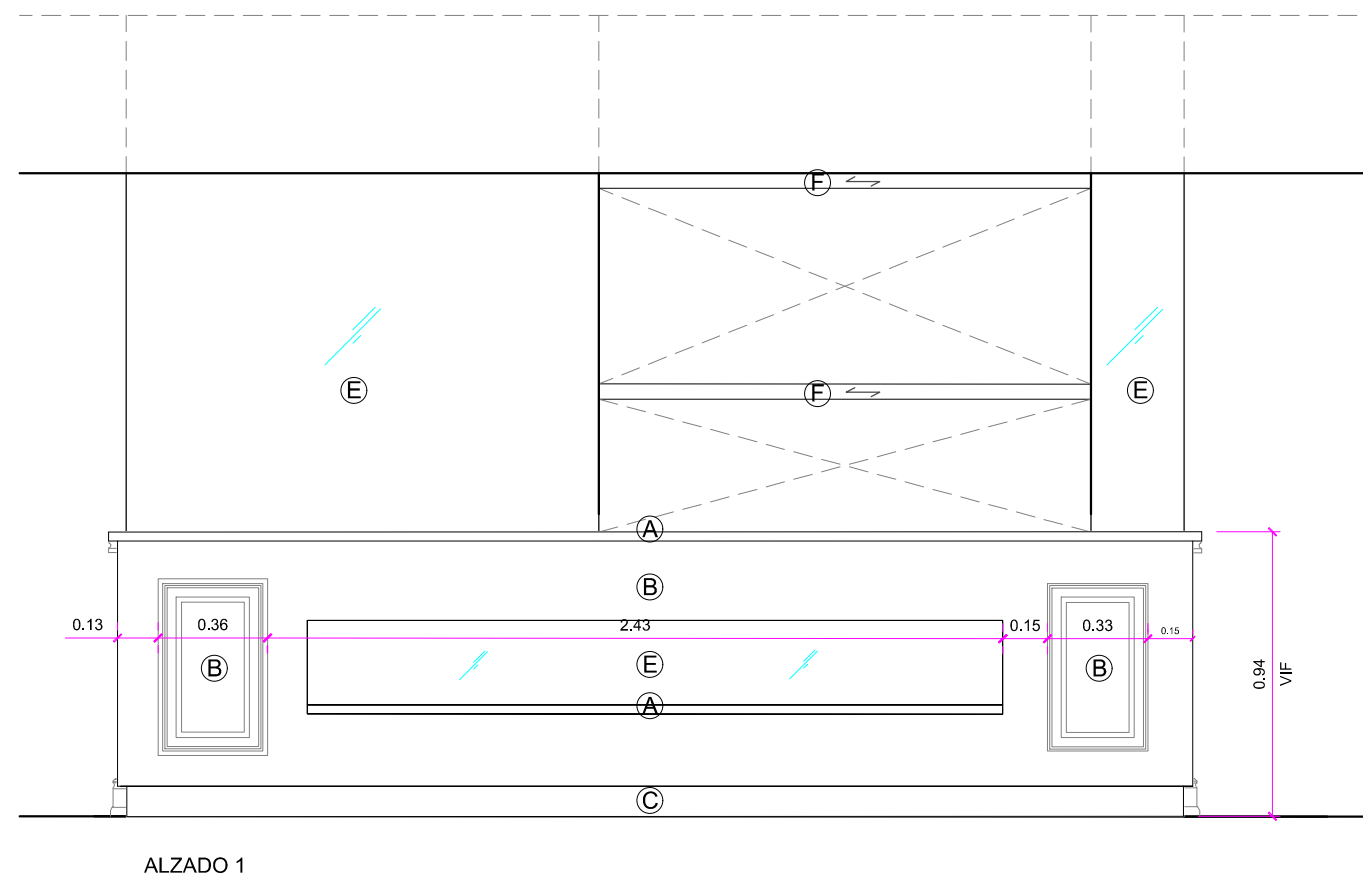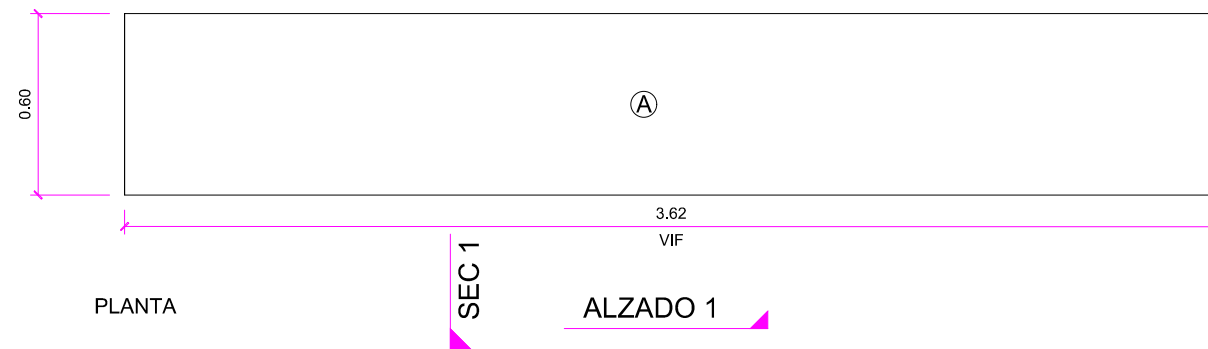

BUFFET AUXILIAR 143*60*90 2UD L-55

ACABADO (A) DEKTON LUMINA SOLID

(B) MADERA PINTADA CON Little Greene, colors of England, Aquamarine 138

(C) ZÓCALO (MADERA LINDURA WOOD HD300, WHITE WASHED RUSTIC OAK 8425, BRUSHED NATURALLY OILED, MEISTER

(D) Existing molding laquered Little Greene, colors of England, Aquamarine 138


(E) Paint 9010 Satin

(F) Espejo


(G) LED LINEARLIGHT Colormix Flex - LF05CA2 (luz cálida y de baja potencia)

NOTA: TODOS LOS MATERIALES DEBEN SER IGNIFUGOS.
PENDIENTE CONFIRMACIÓN EQUIPAMIENTO POR MELIÁ


ESTRUCTURA: RESISTENTE AL FUEGO

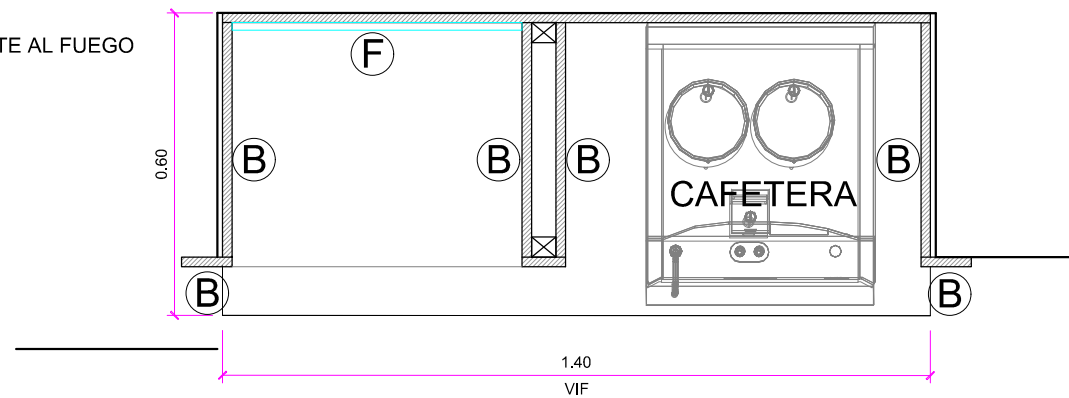


SECCIÓN 3

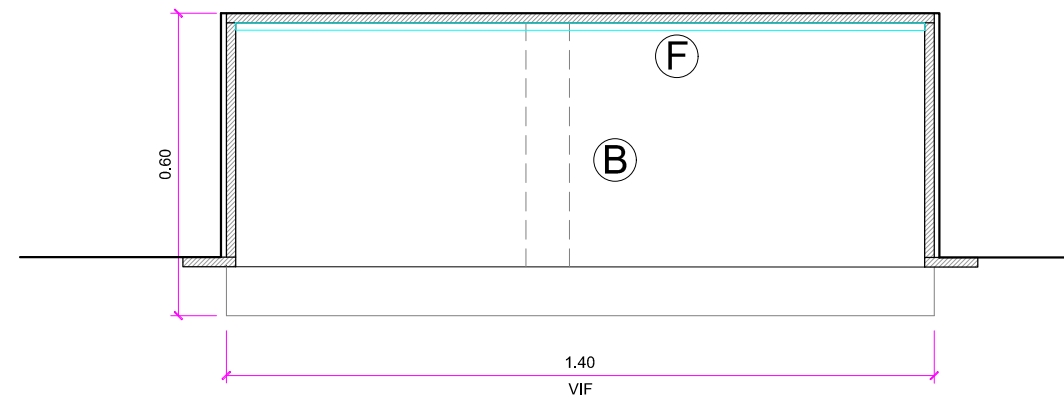


SECCIÓN 4

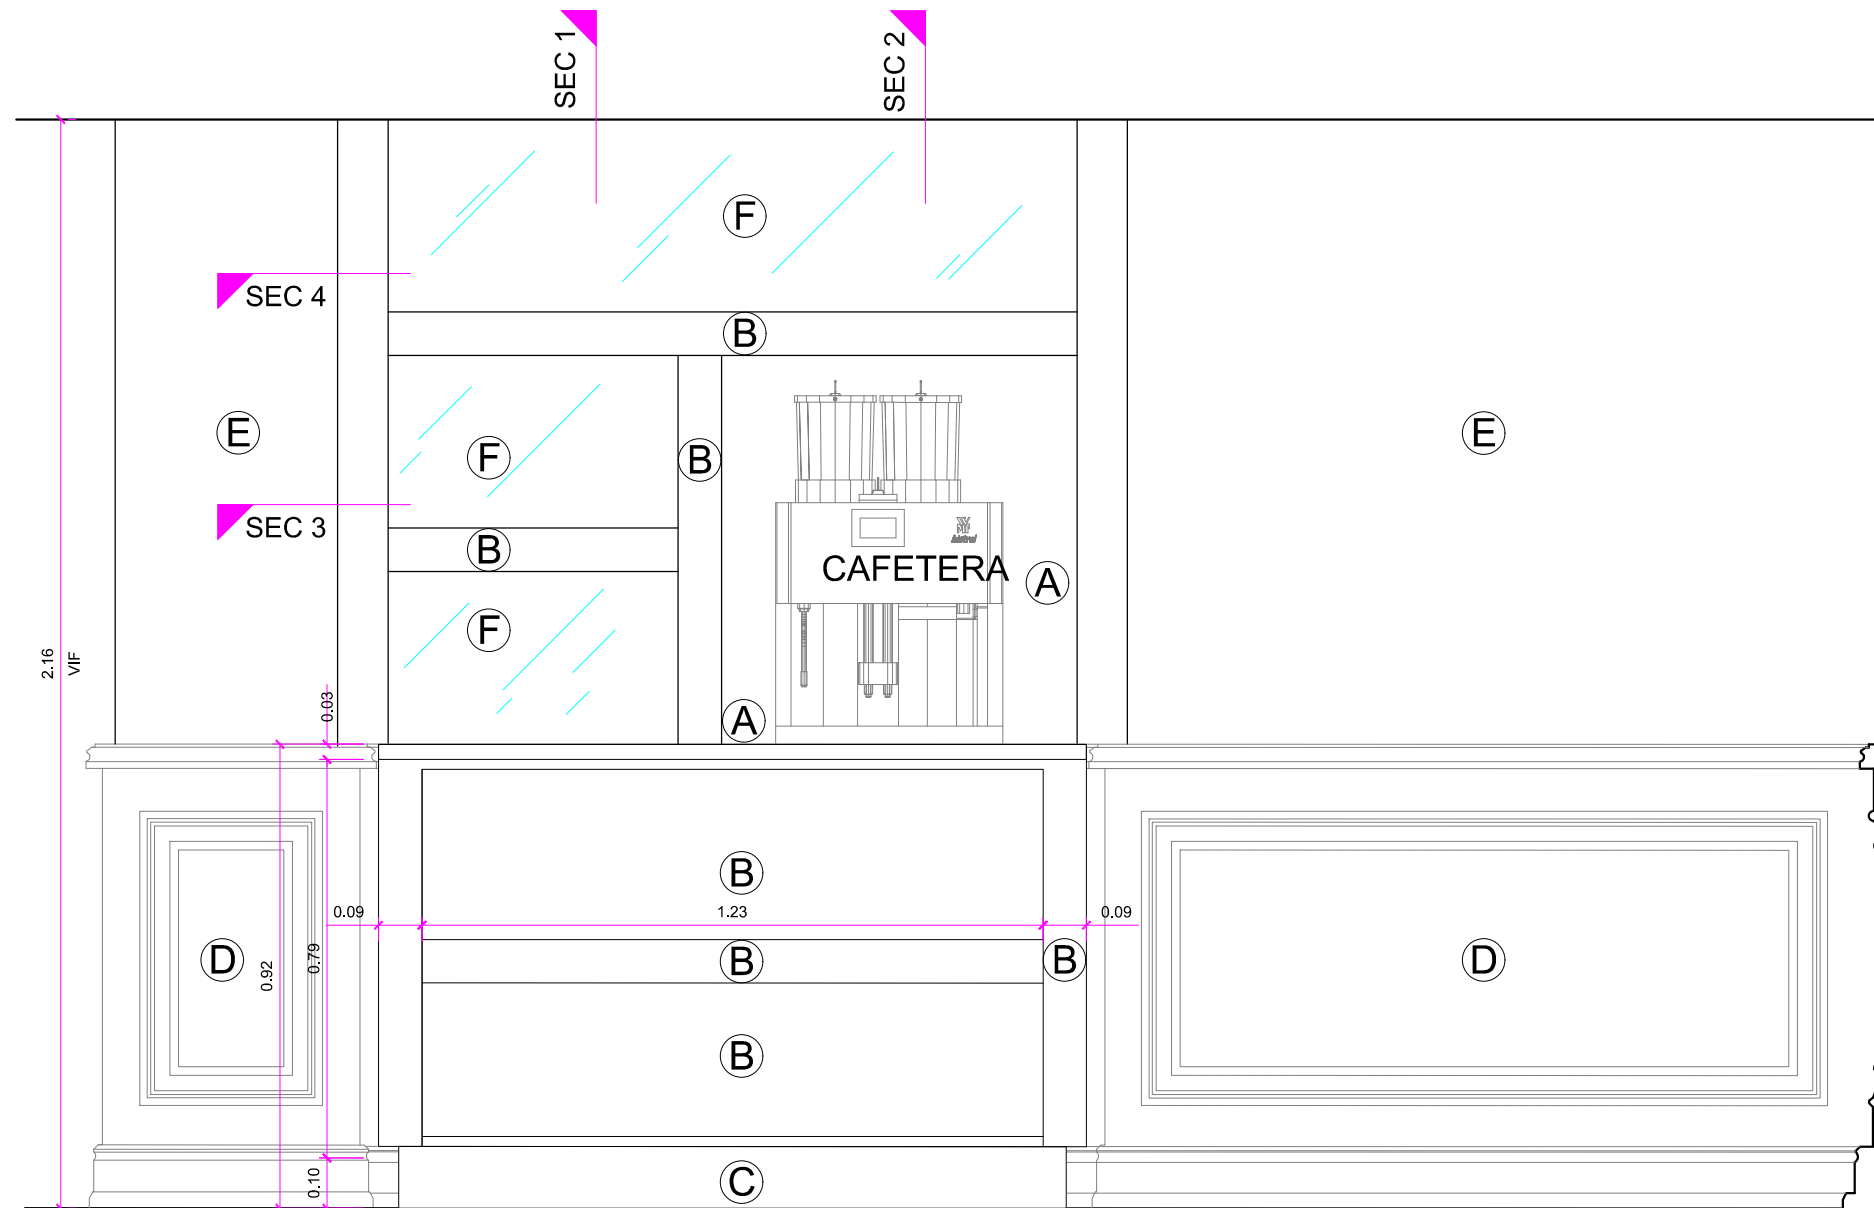

ALZADO 1

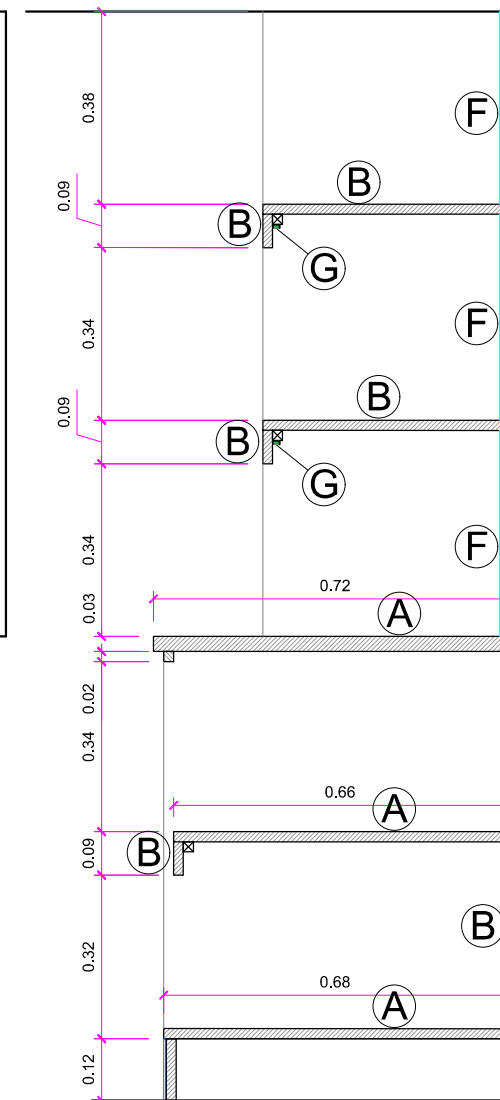

SECCIÓN 1




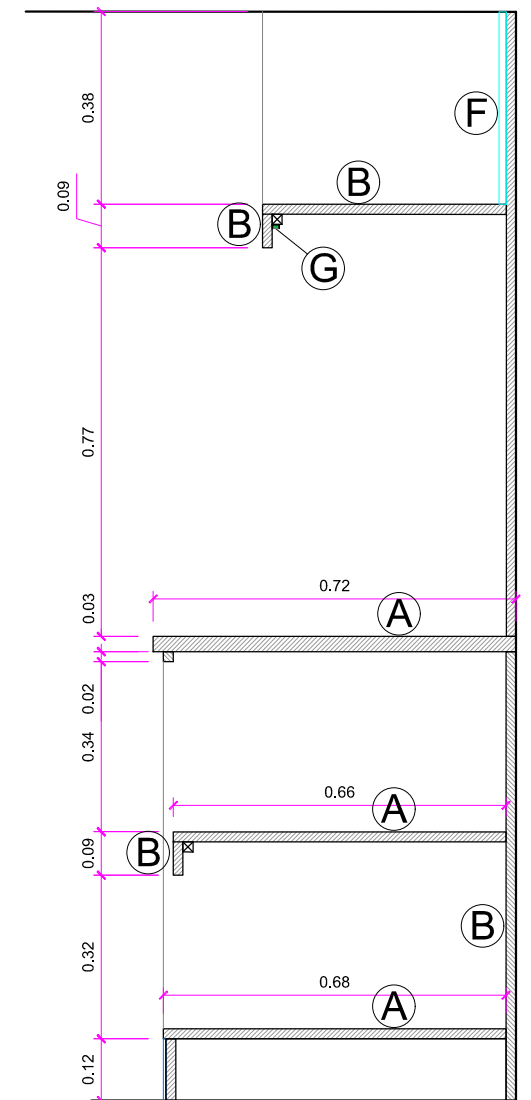


SECCIÓN 2



CONSOLA 290x40x87cm L-09

ACABADO (A) MDF Ignífugo + Formica F1079 NATURAL OAK

(B) Estructura metálica

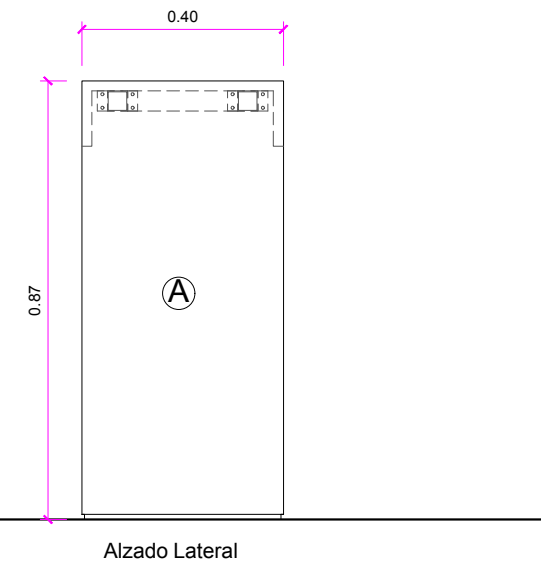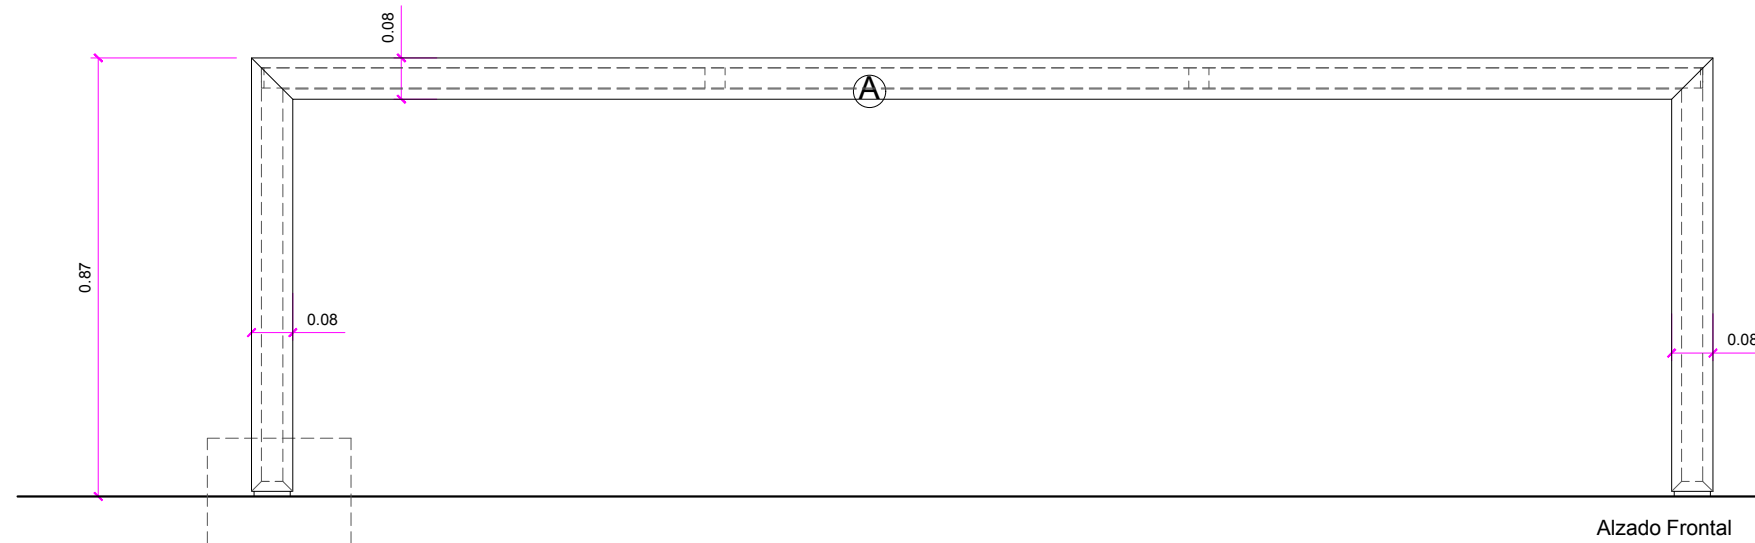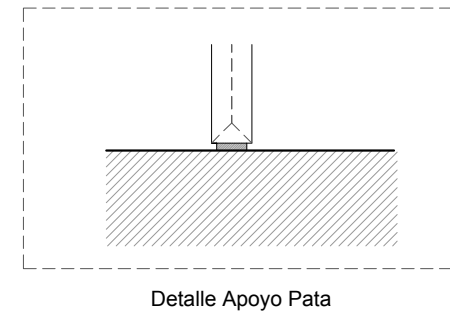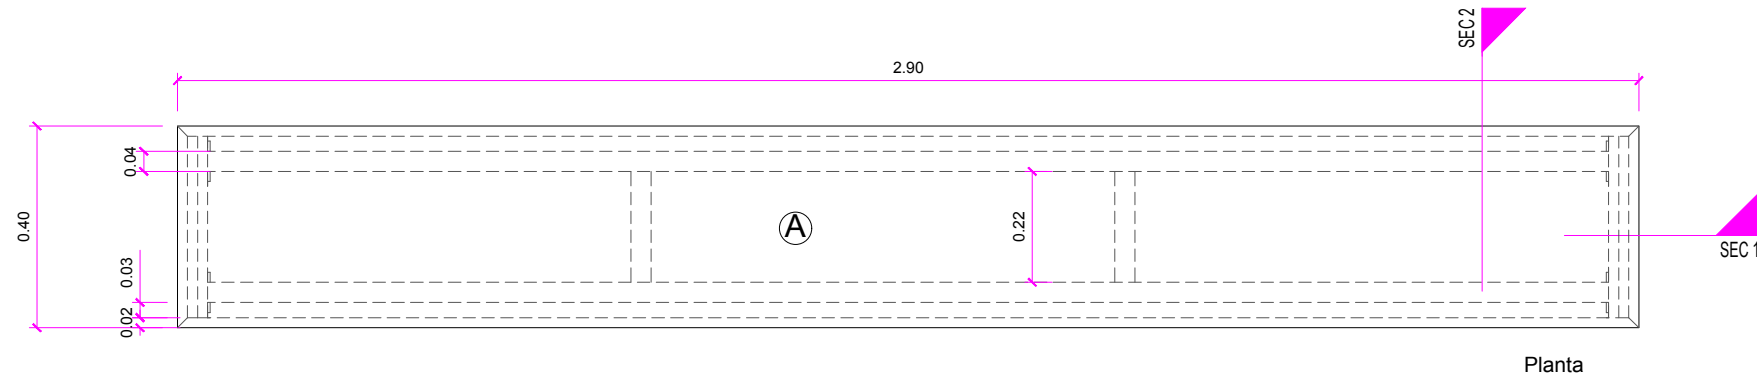

Detalle Apoyo pata

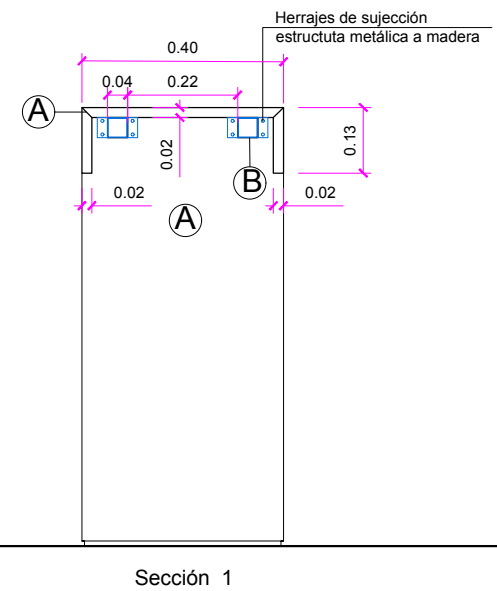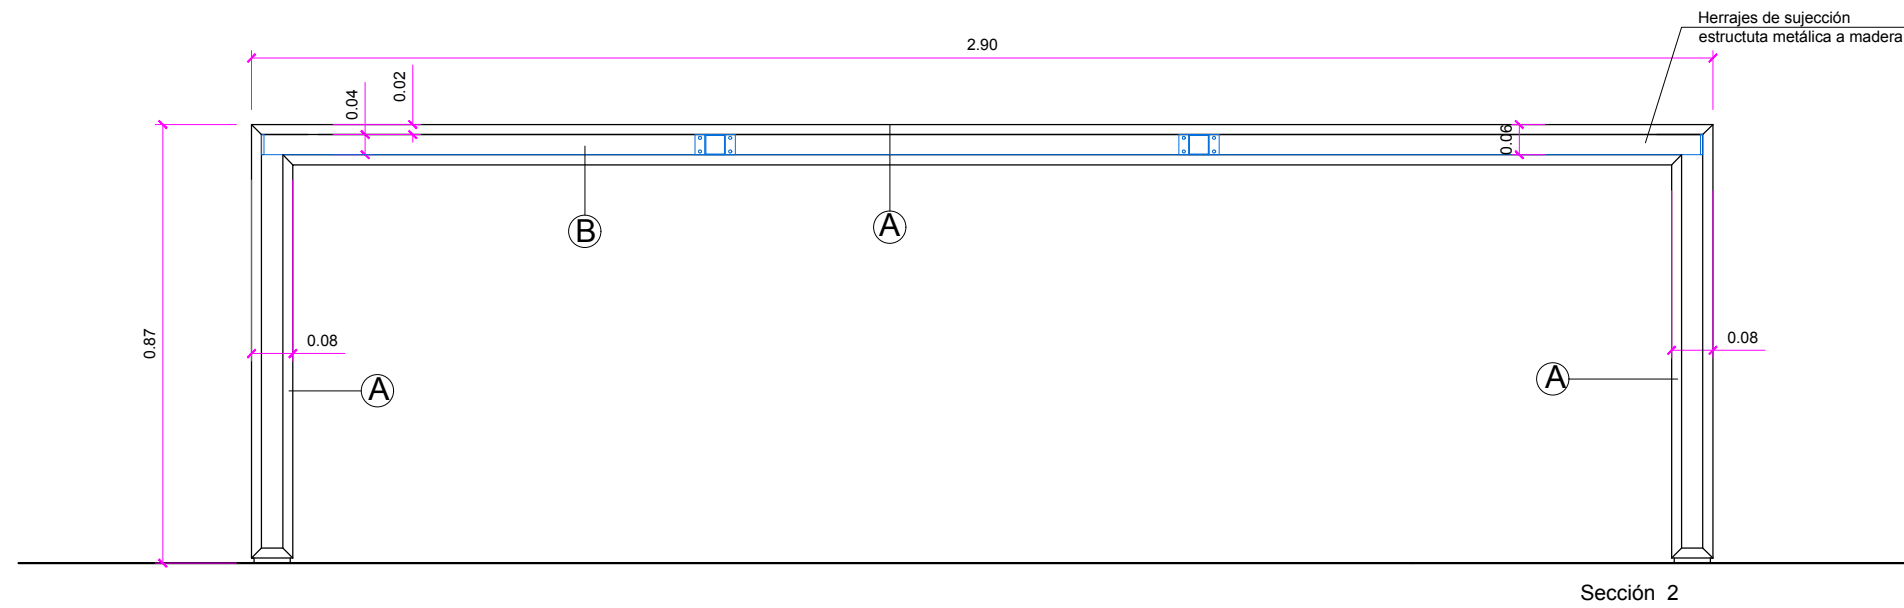




NOTA: Verificar medidas antes de la ejecución.
Estructura a estudiar por el proveedor

BANCO TAPIZADO **L-29**

ACABADO (A) Asiento en MDF ignífugo Tapizado: DEDAR Milano, Adamo & Eva 140 LAGO

(B) Zócalo en MDF ignífugo + MEISTER LINDURA WOOD HD300, WHITE WASHED RUSTIC OAK 8425, BRUSHED NATURALLY OILED

Dimensiones: 70 x 260 x h150 cm (3 unidades)
70 x 240 x h150 cm (2 unidades)
70 x 360 x h150 cm (1 unidad)

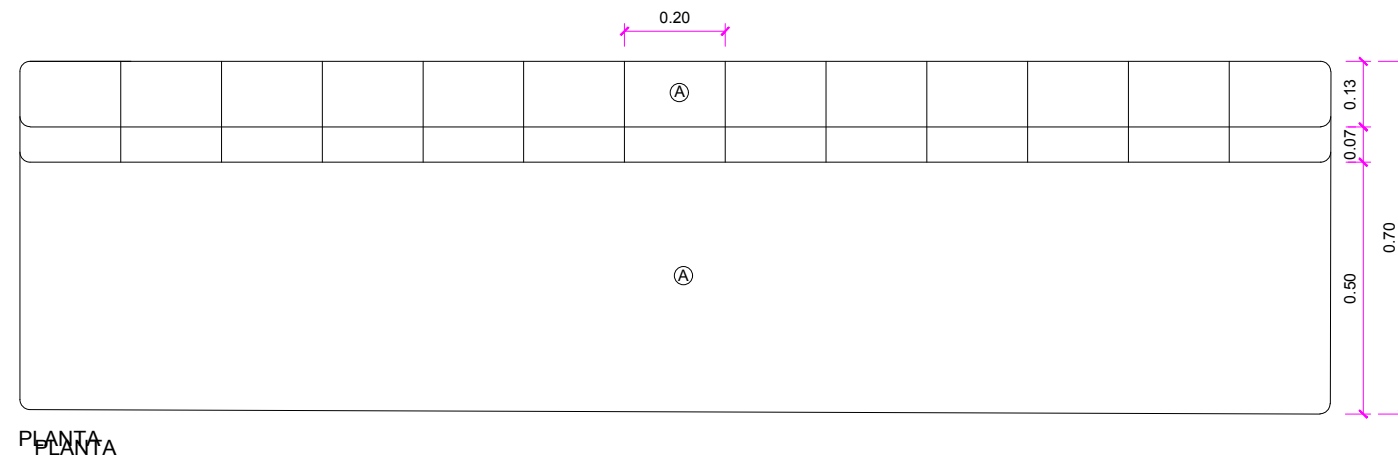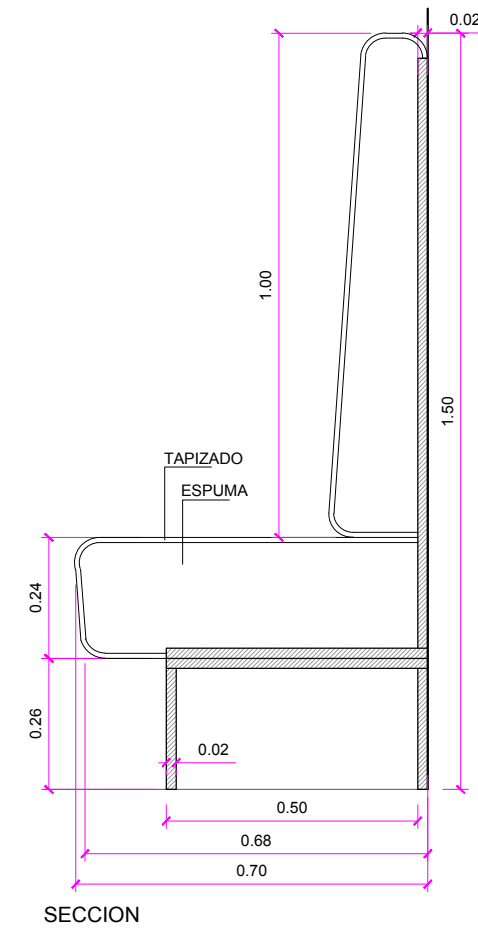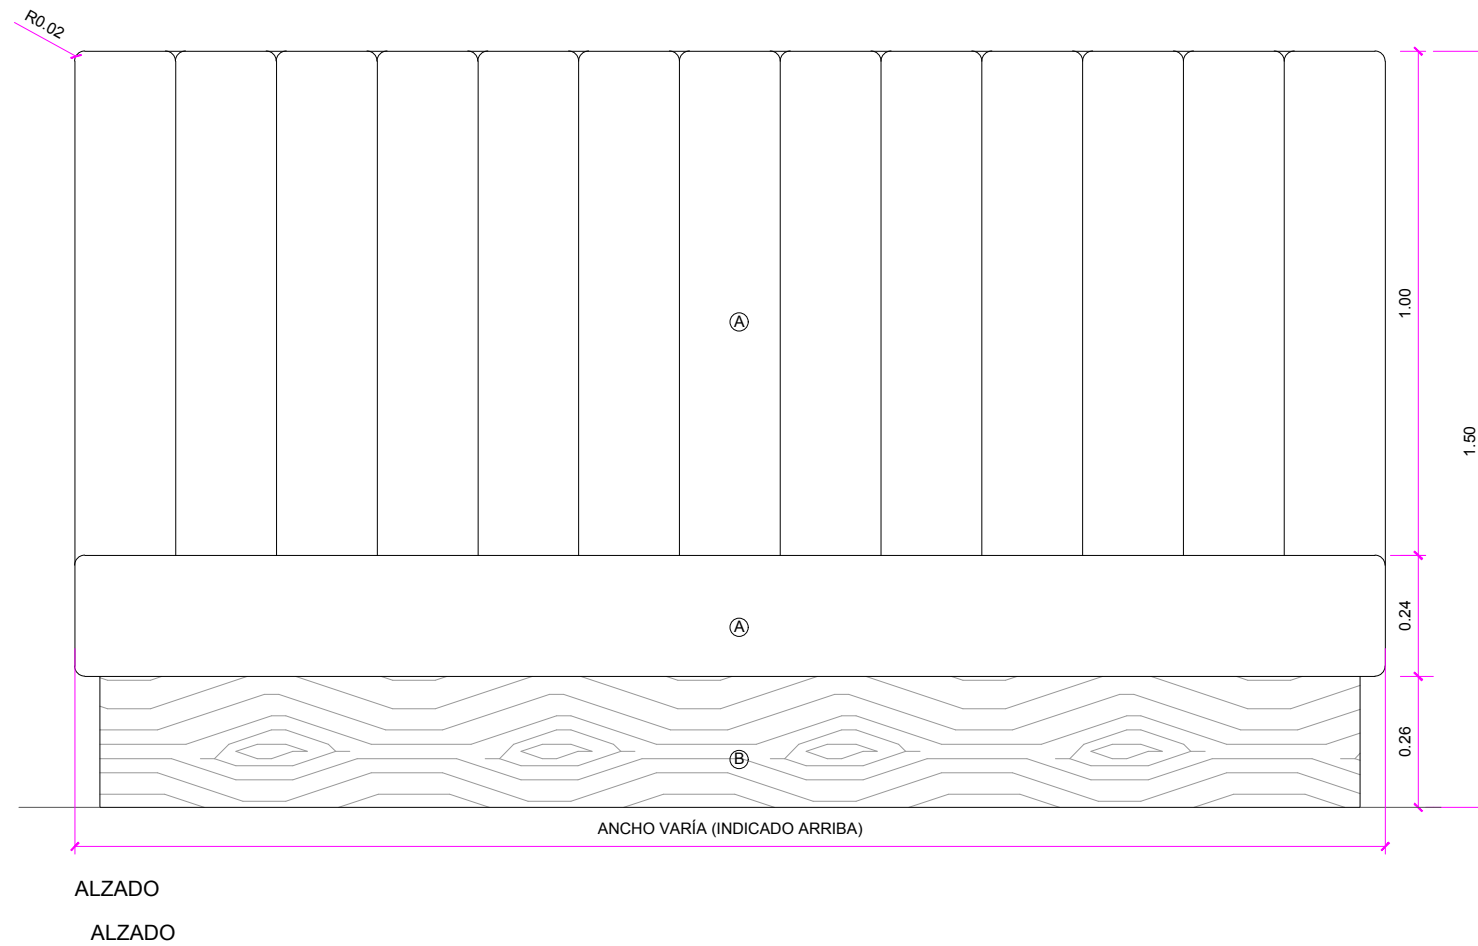


NOTA: Verificar medidas antes de la ejecución.
Estructura a estudiar por el proveedor


BANCO TAPIZADO 715X70X95CM 2UD L-39

ACABADO (A) Asiento en MDF ignífugo Tapizado: DEDAR Milano, Adamo & Eva 140 LAGO


(B) Zócalo en MDF ignífugo + MEISTER LINDURA WOOD HD300, WHITE WASHED RUSTIC OAK 8425, BRUSHED NATURALLY OILED

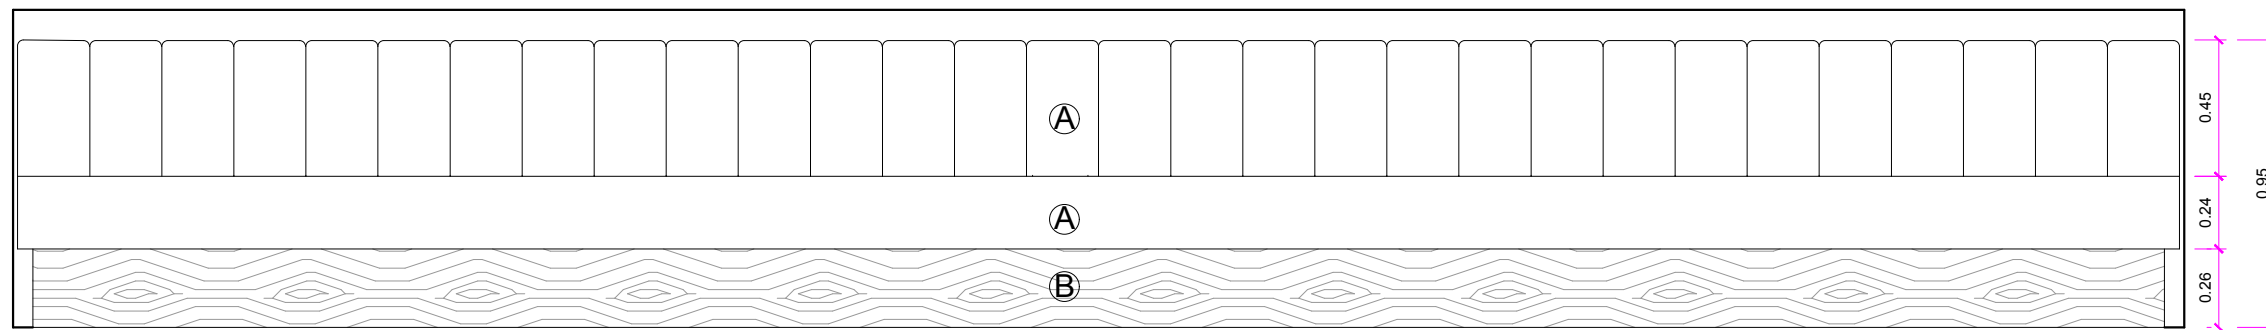


ALZADO

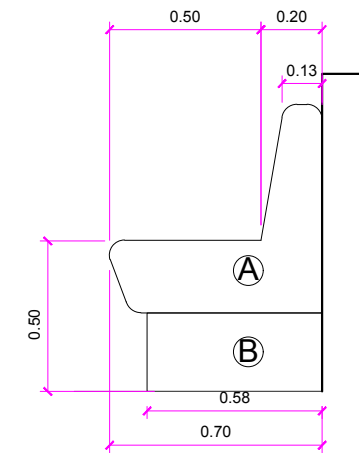

PERFIL

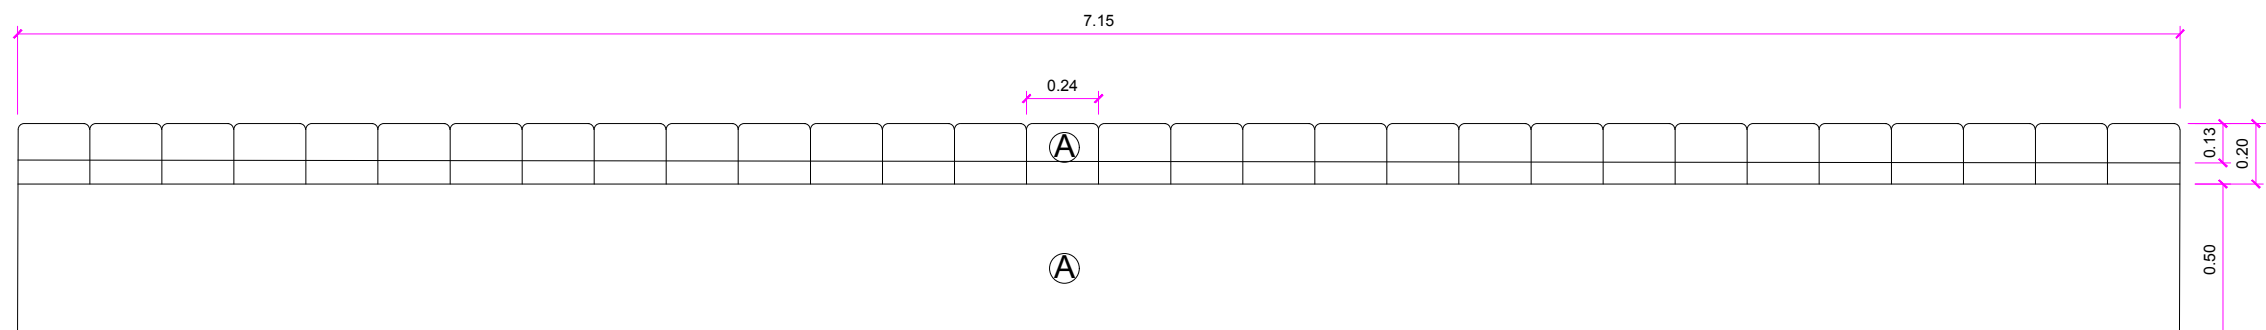

PLANTA

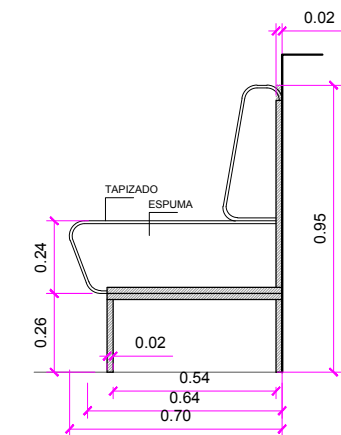

SECCION



IMAGEN DE REFERENCIA

NOTA: Verificar medidas antes de la ejecución.
Estructura a estudiar por el proveedor

ESTANTERÍA L-61

ACABADO (A) EGGER OAK GLADSTONE WHITE Ref. H335 ST28


(B) Espejo

(C) Existing molding laquered Little Greene, colors of England, Aquamarine 138


(D) DEKTON LUMINA SOLID

ESTRUCTURA: RESISTENTE AL FUEGO


NOTA: TODOS LOS MATERIALES DEBEN SER IGNIFUGOS

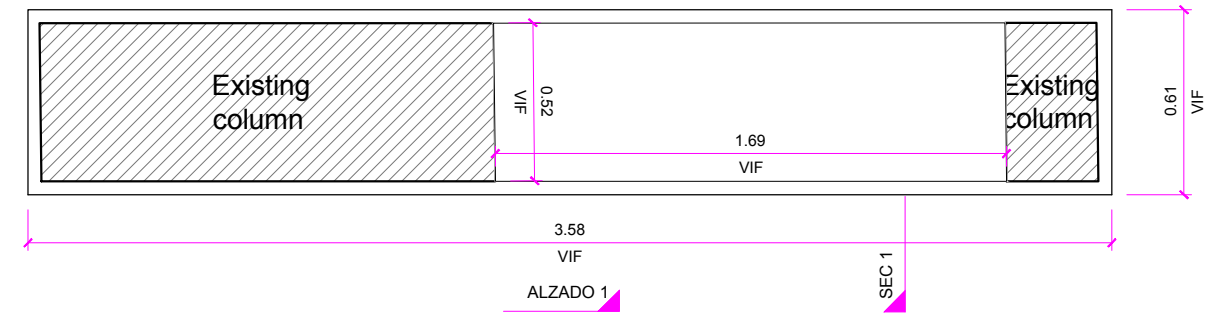

PLANTA

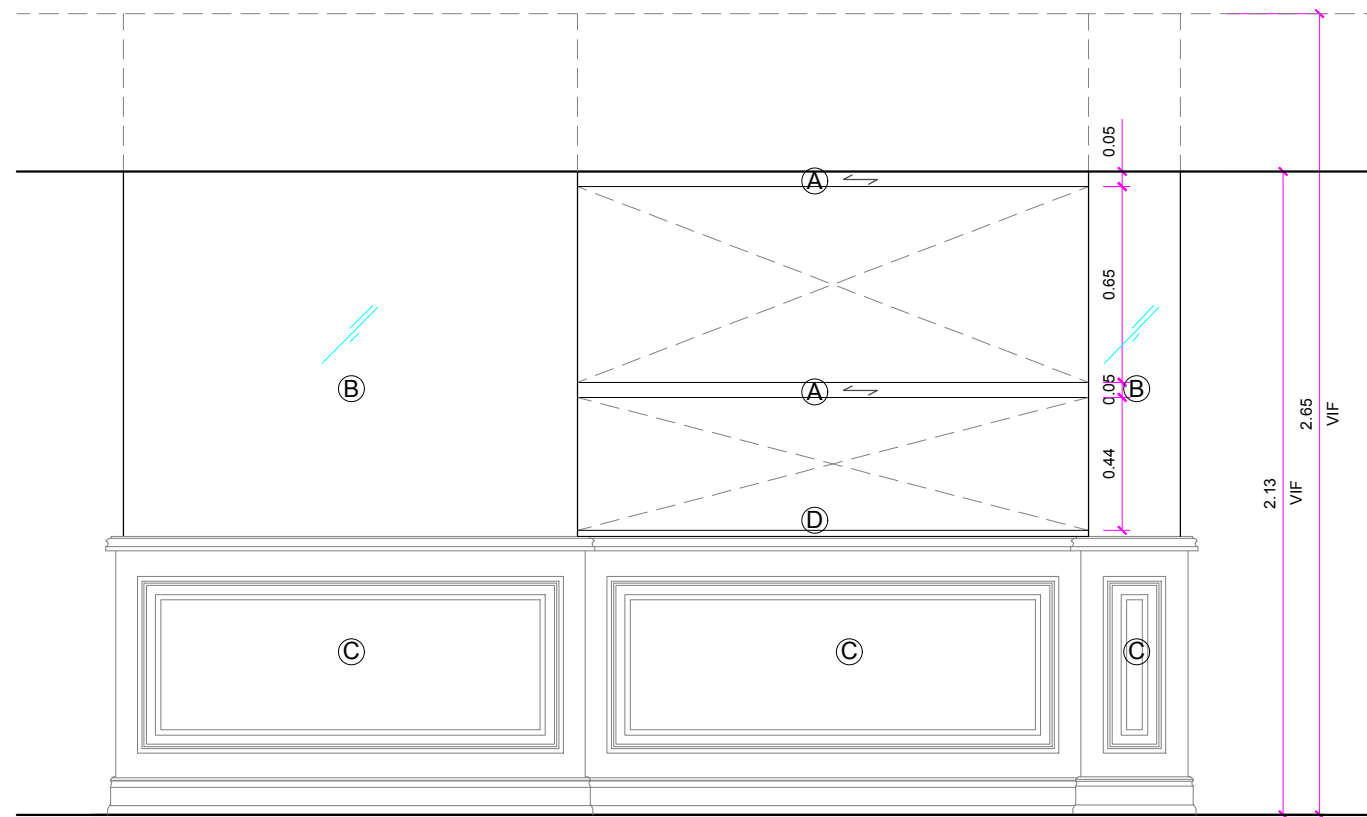

ALZADO 1

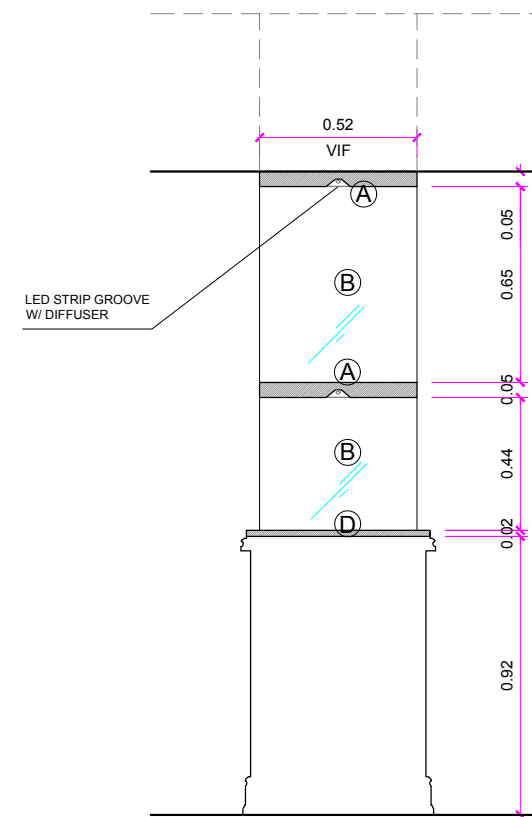

SECCIÓN 1


SLIDING AND FIXED DOOR DETAILS

FINISHES: (A) Tempered Glass 1cm
(B) Aluminium Profile

METALLIC STRUCTURE: Aluminium

AUTOMATIC SLIDING DOOR SYSTEM TO BE DEFINED BY MANUFACTURER.
TO BE RECESSED IN CEILING.
POWERED OPEN ON ALARM WITH ALTERNATIVE POWER SUPPLY OR BATTERY

- ALL DIMENSIONS TO BE VERIFIED IN FIELD

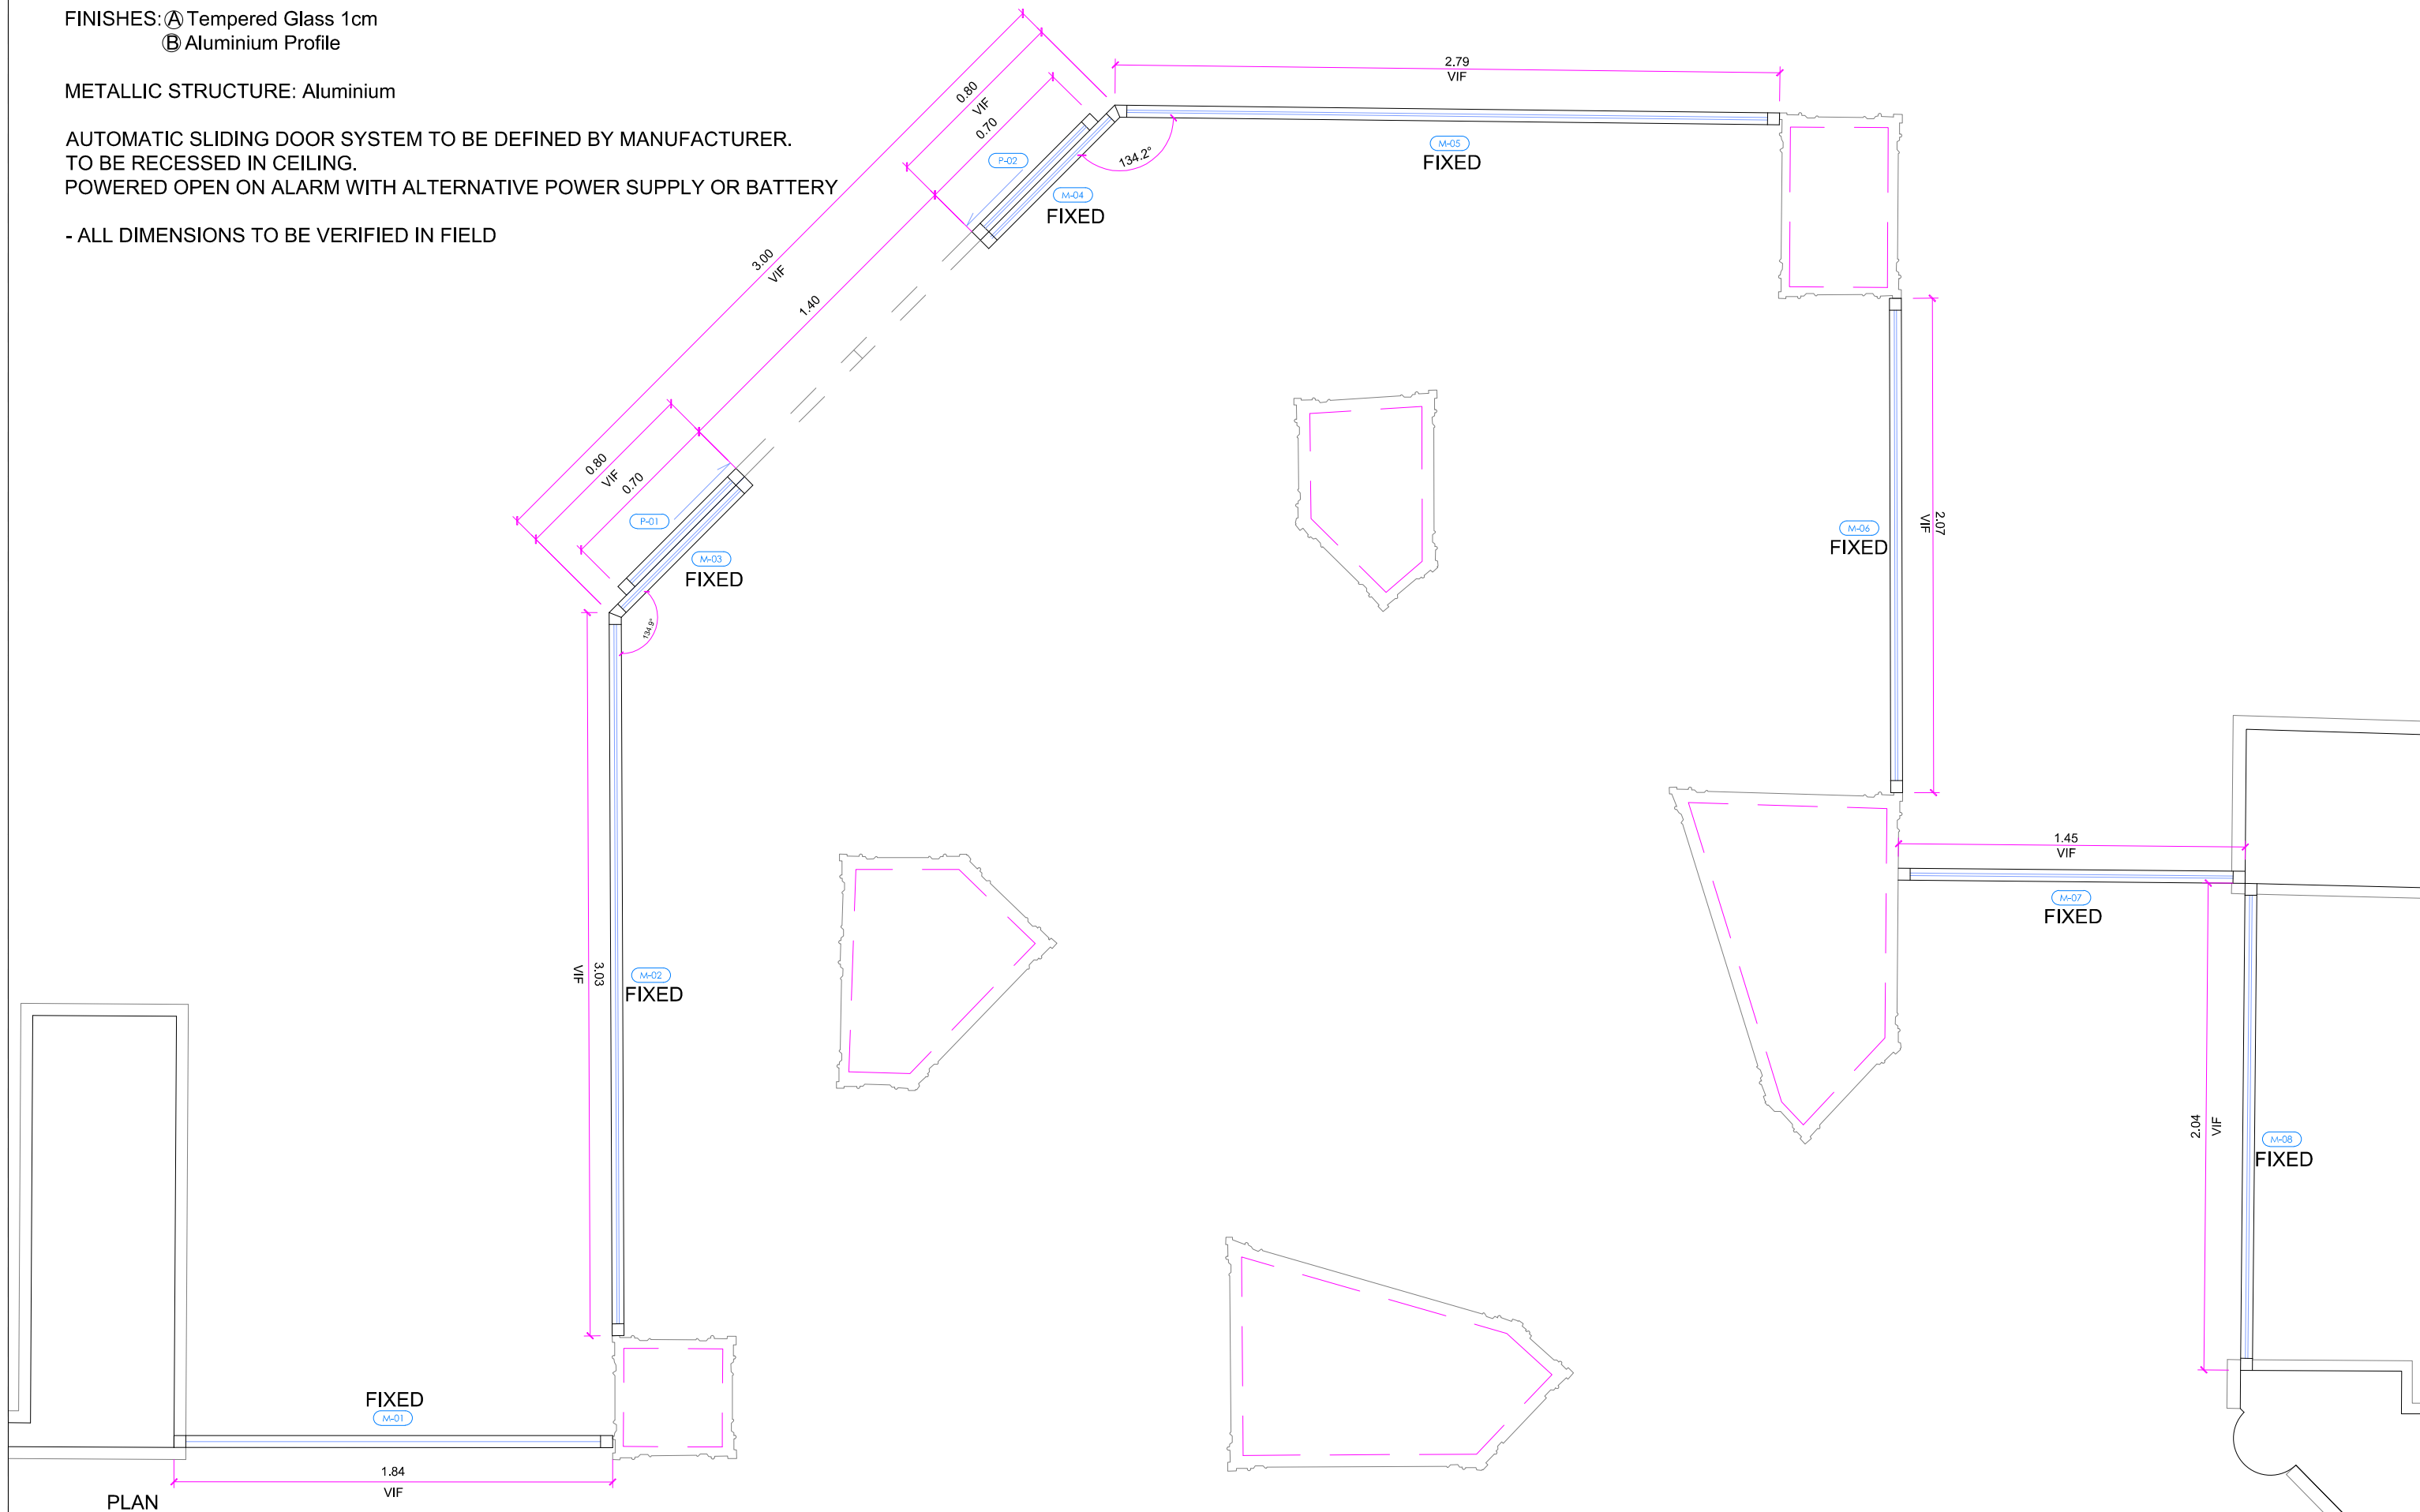





SLIDING AND FIXED DOOR DETAILS

FINISHES: (A) Tempered Glass 1cm
(B) Aluminium Profile

METALLIC STRUCTURE: Aluminium

AUTOMATIC SLIDING DOOR SYSTEM TO BE DEFINED BY MANUFACTURER.
TO BE RECESSED IN CEILING.
POWERED OPEN ON ALARM WITH ALTERNATIVE POWER SUPPLY OR BATTERY

- ALL DIMENSIONS TO BE VERIFIED IN FIELD

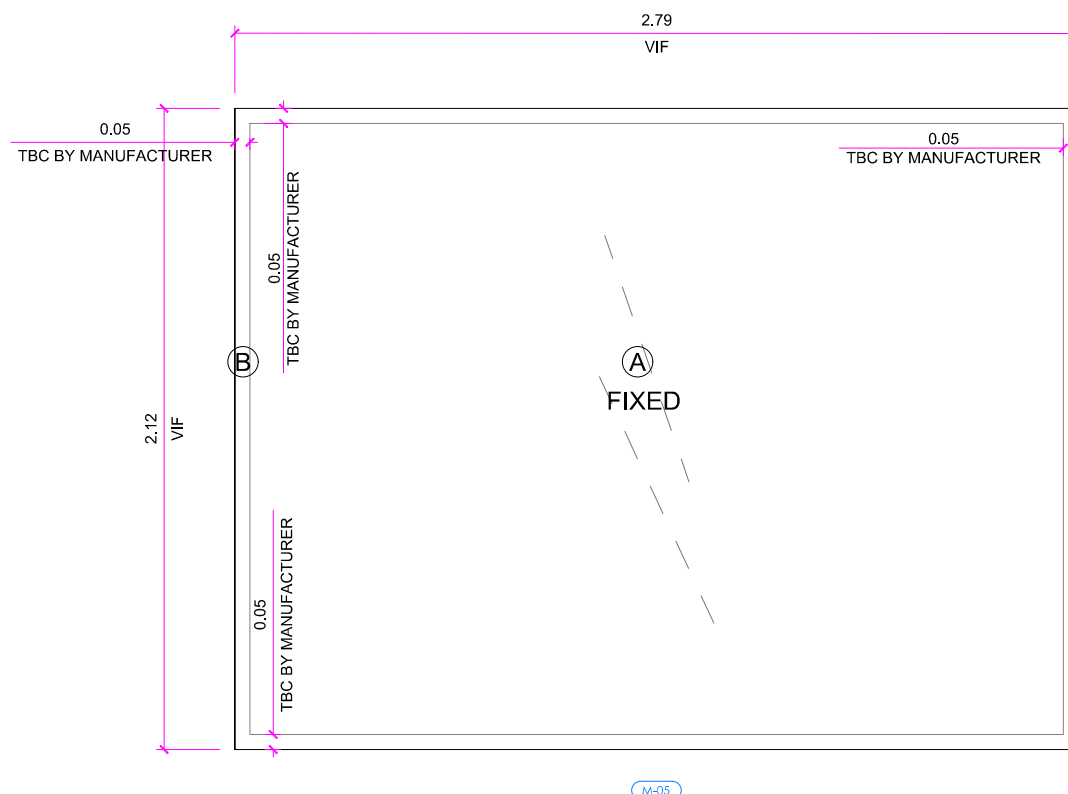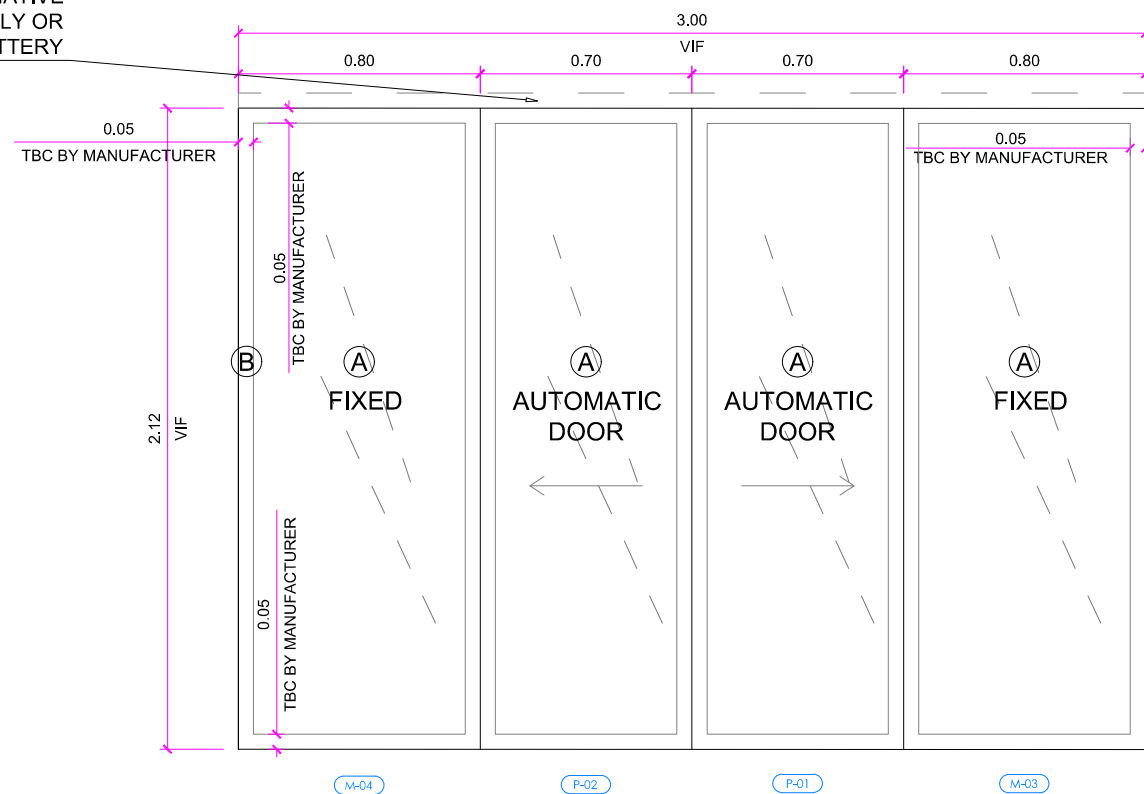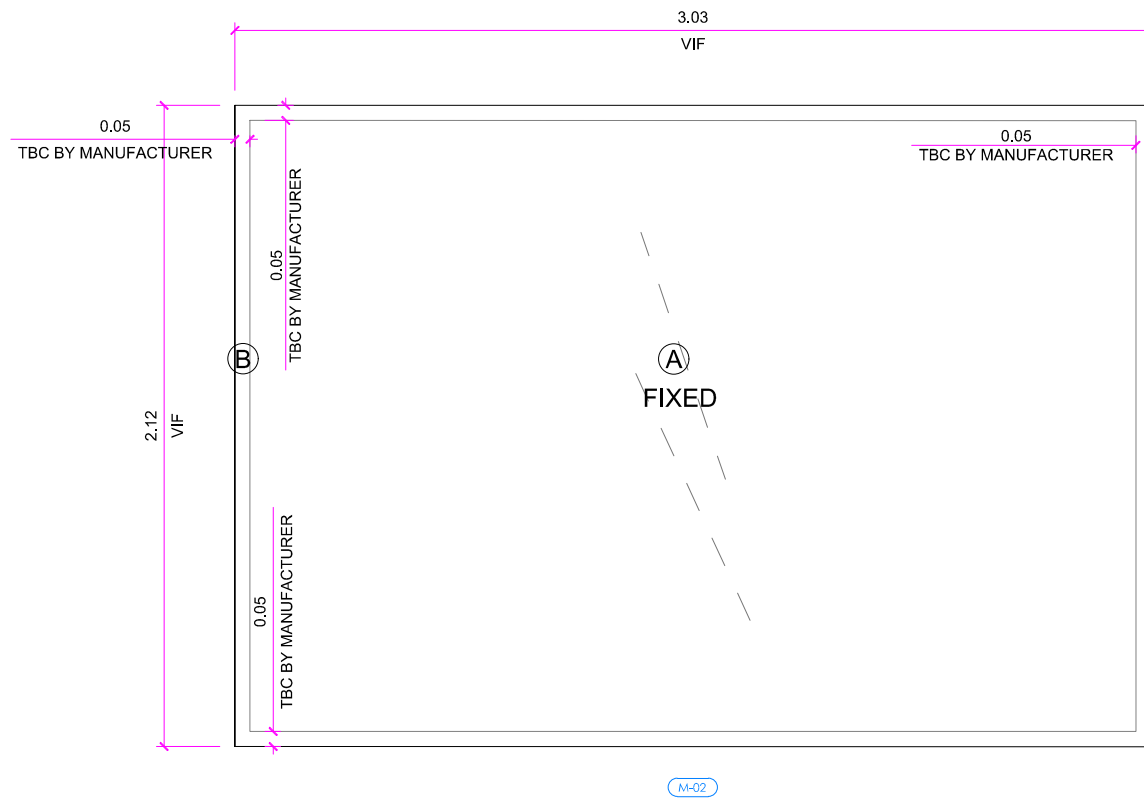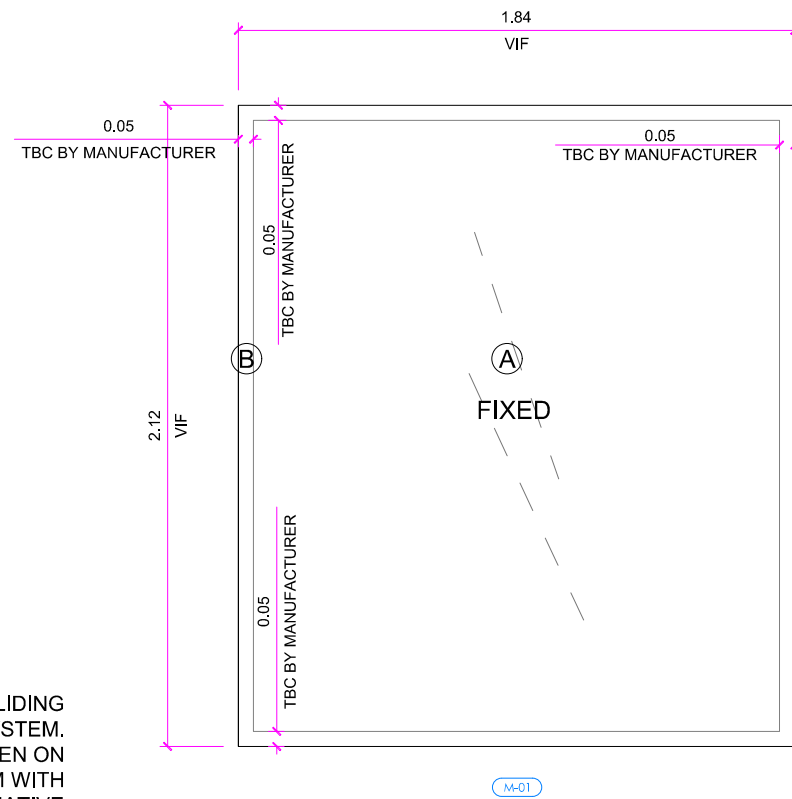




FIXED DOOR DETAILS

FINISHES: (A) Tempered Glass 1cm
(B) Aluminium Profile

METALLIC STRUCTURE: Aluminium

AUTOMATIC SLIDING DOOR SYSTEM TO BE DEFINED BY MANUFACTURER.
TO BE RECESSED IN CEILING.
POWERED OPEN ON ALARM WITH ALTERNATIVE POWER SUPPLY OR BATTERY

- ALL DIMENSIONS TO BE VERIFIED IN FIELD

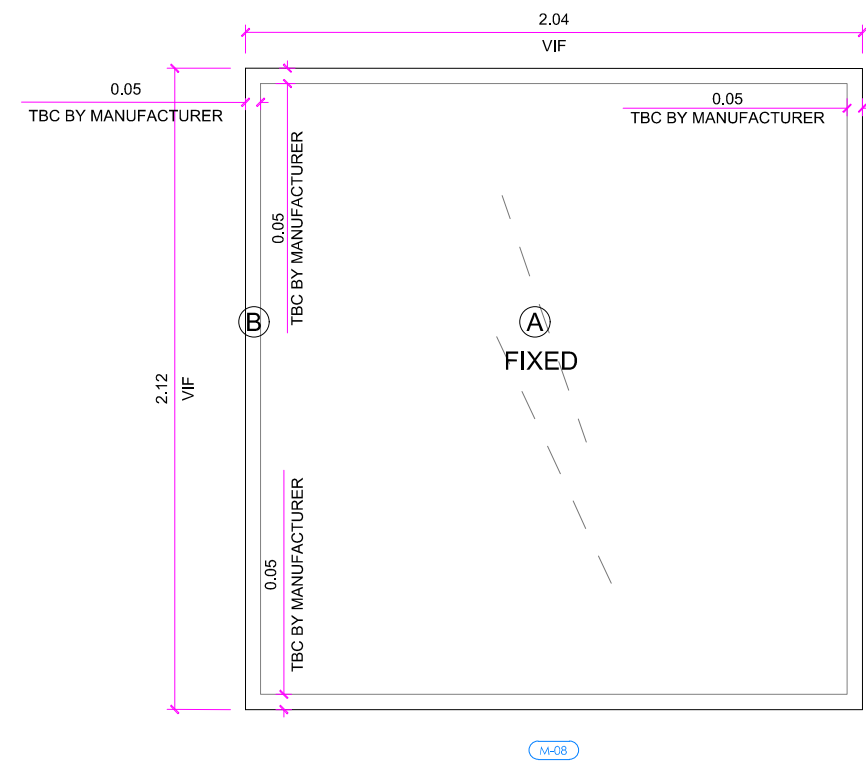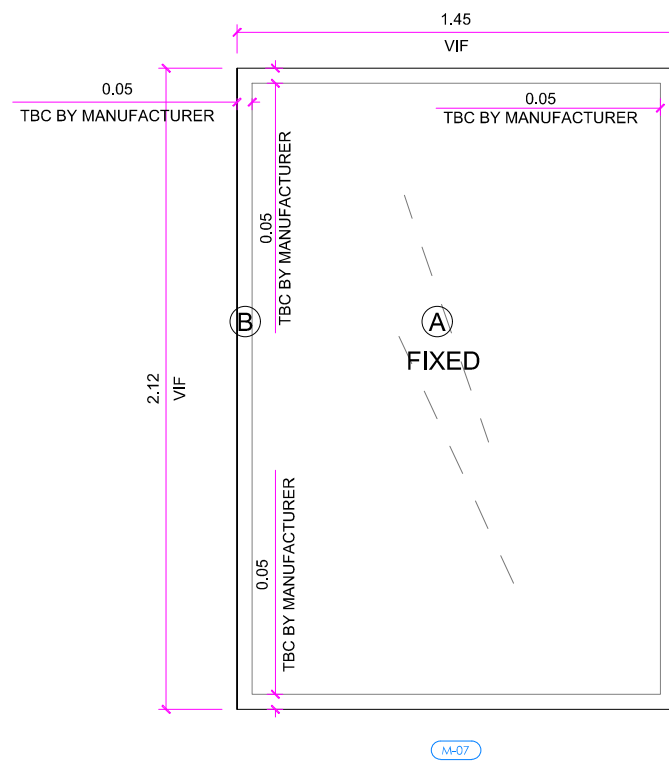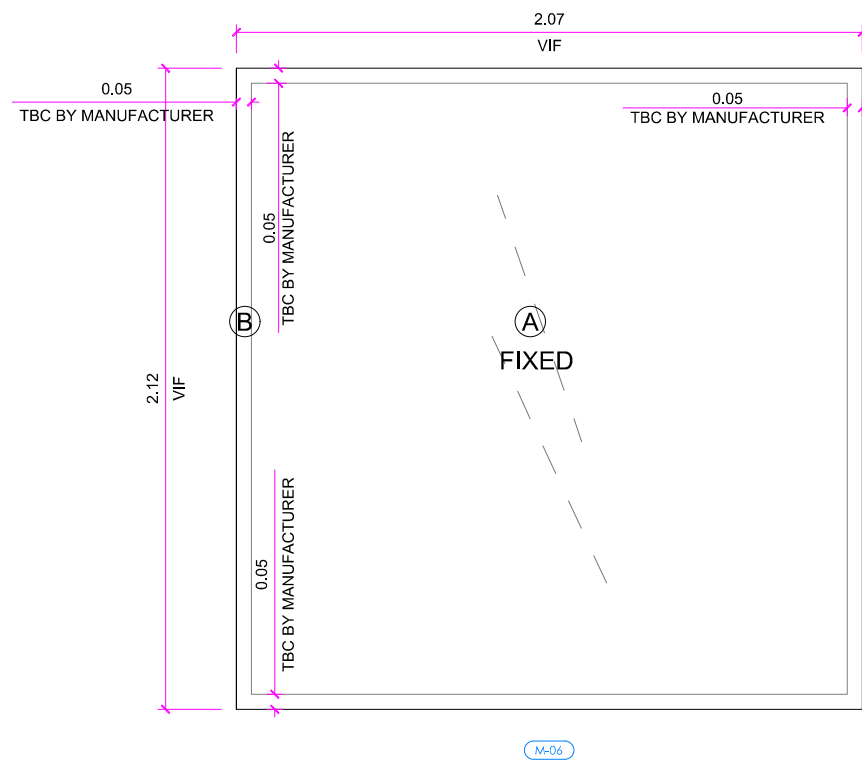


FLUSH DOOR DETAILS


FINISHES: (A) MEISTER LINDURA WOOD HD300, WHITE WASHED RUSTIC OAK 8425, BRUSHED NATURALLY OILED
(B) MDF board (19 mm)

STRUCTURE: TO BE FIRE RESISTANT. FR 30S

- ALL DIMENSIONS TO BE VERIFIED IN FIELD AND WITH LOCAL CODES

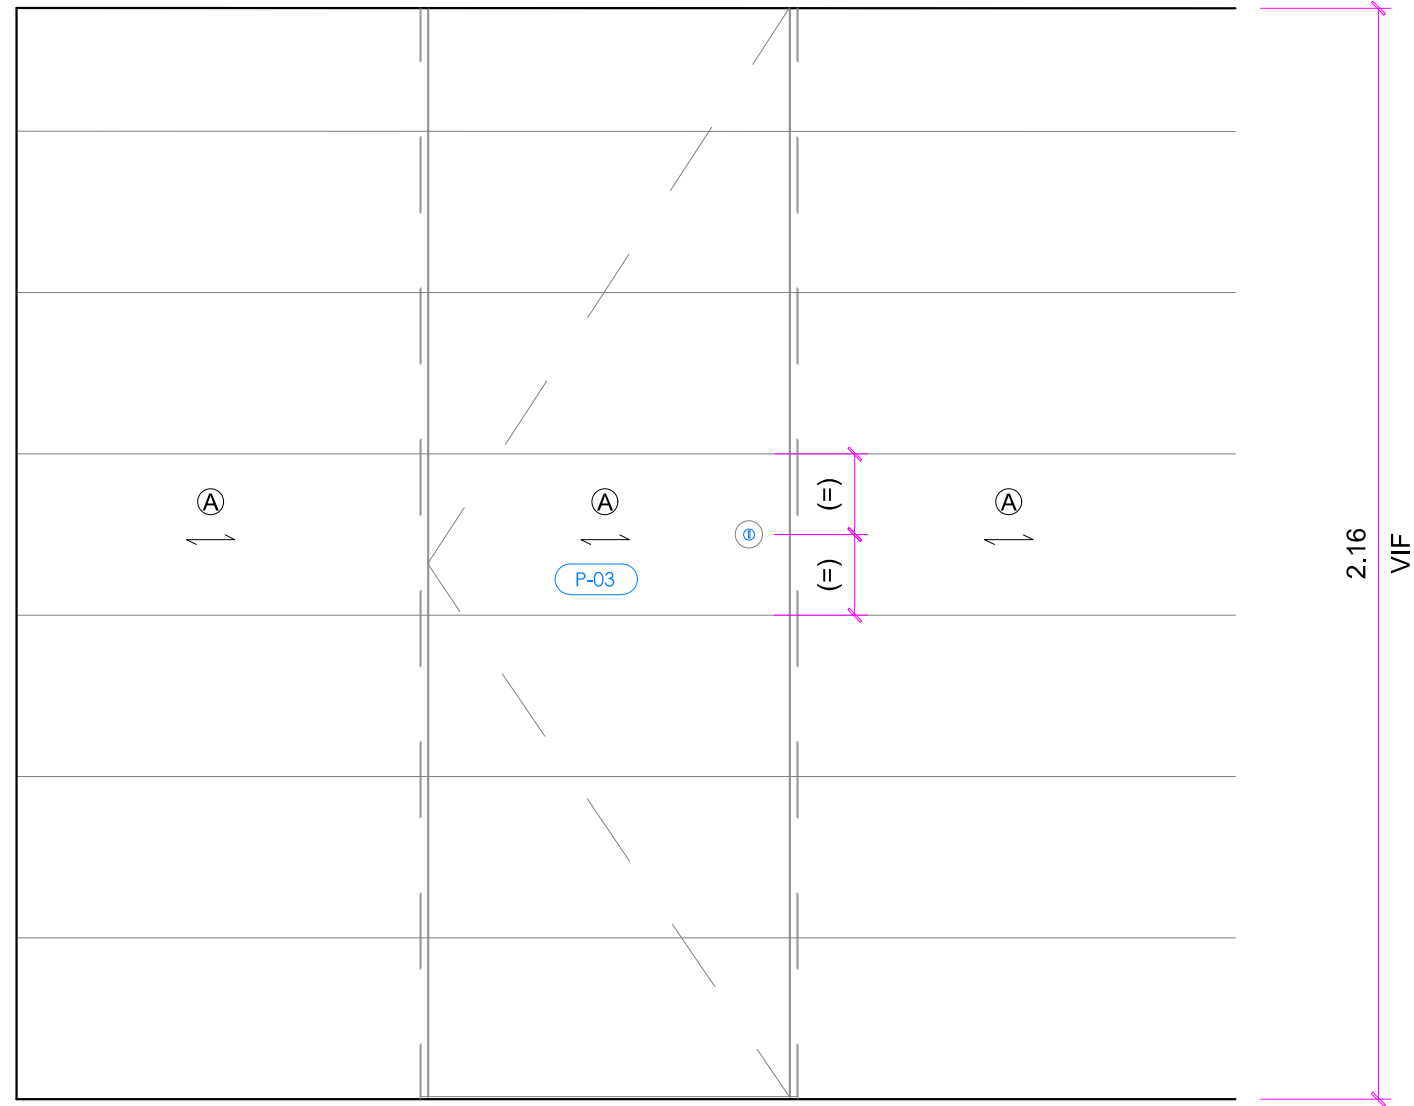

ELEVATION

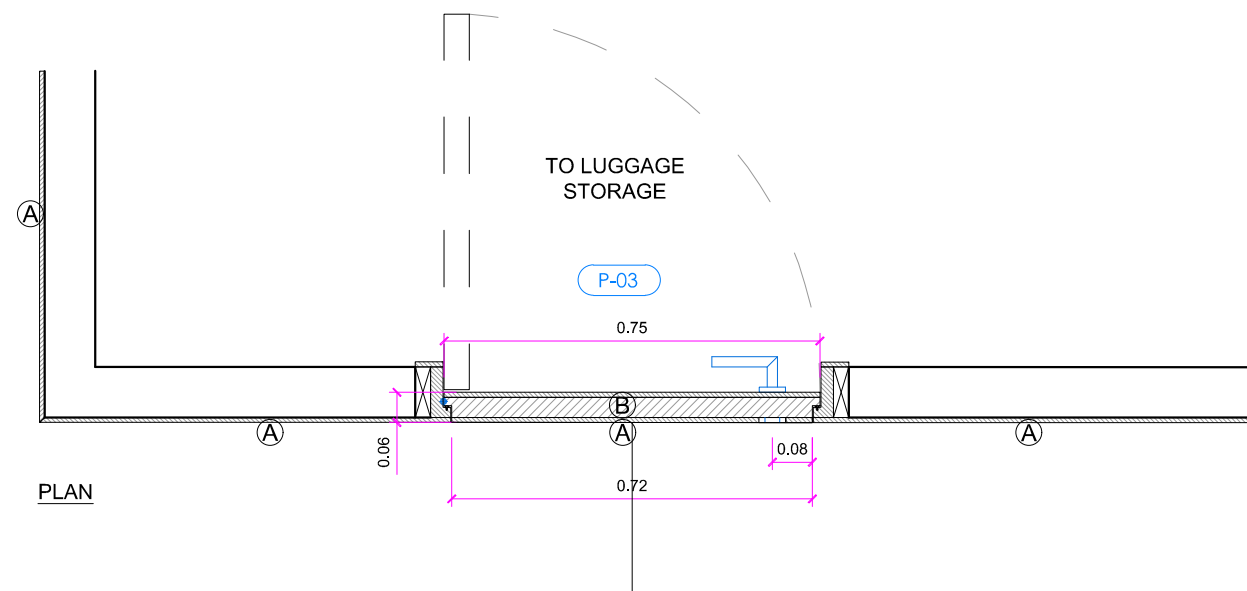


PLAN

FLUSH DOOR DETAILS


FINISHES: (A) MEISTER LINDURA WOOD HD300, WHITE WASHED RUSTIC OAK 8425, BRUSHED NATURALLY OILED
(B) MDF board (19 mm)

STRUCTURE: TO BE FIRE RESISTANT. FR 30S

- ALL DIMENSIONS TO BE VERIFIED IN FIELD AND WITH LOCAL CODES

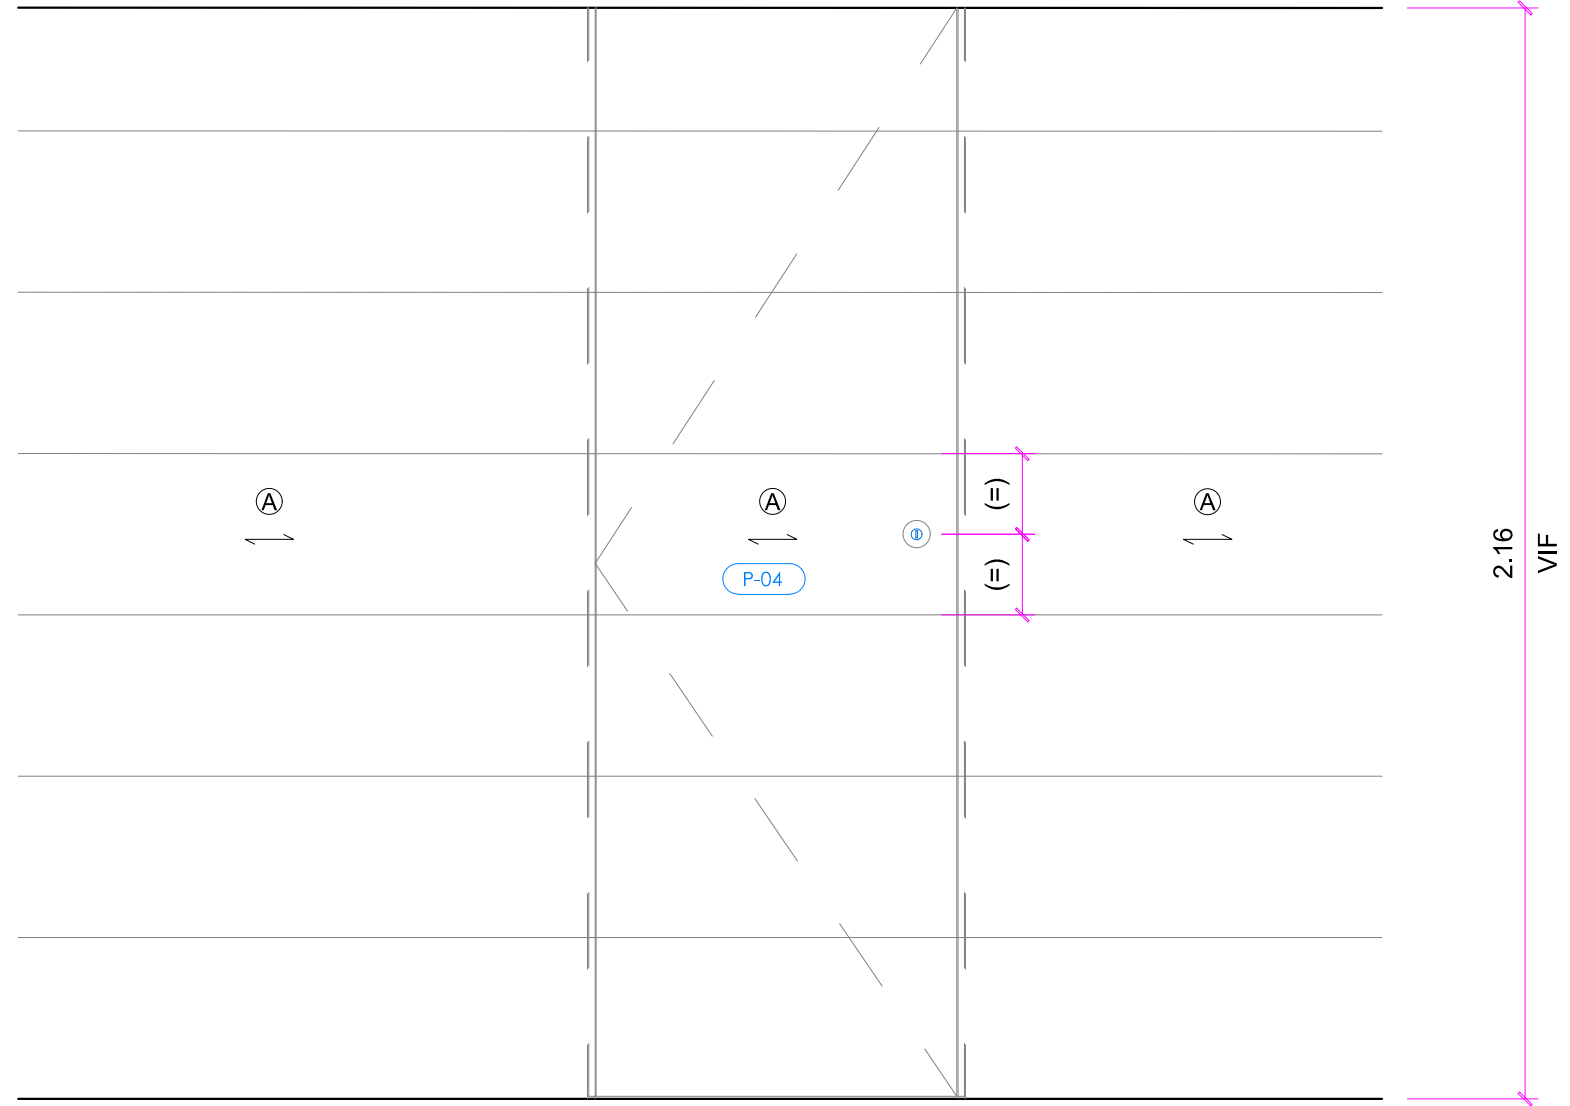

ELEVATION

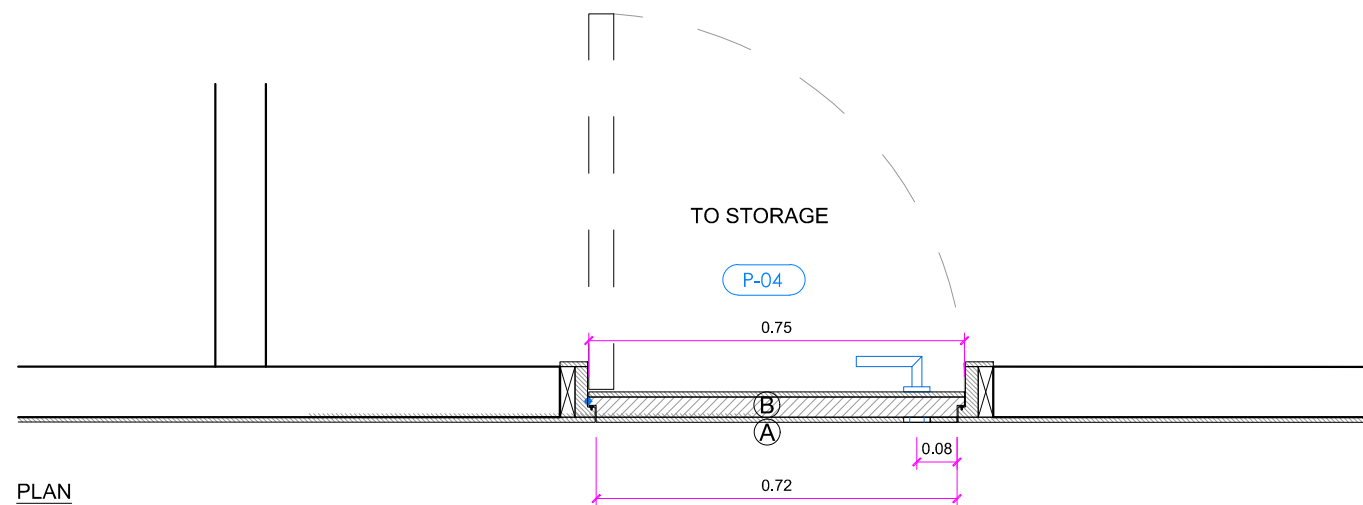


PLAN

FLUSH DOOR DETAILS


FINISHES: (A) MEISTER LINDURA WOOD HD300, WHITE WASHED RUSTIC OAK 8425, BRUSHED NATURALLY OILED
(B) MDF board (19 mm)

STRUCTURE: TO BE FIRE RESISTANT. FR 30S

- ALL DIMENSIONS TO BE VERIFIED IN FIELD AND WITH LOCAL CODES

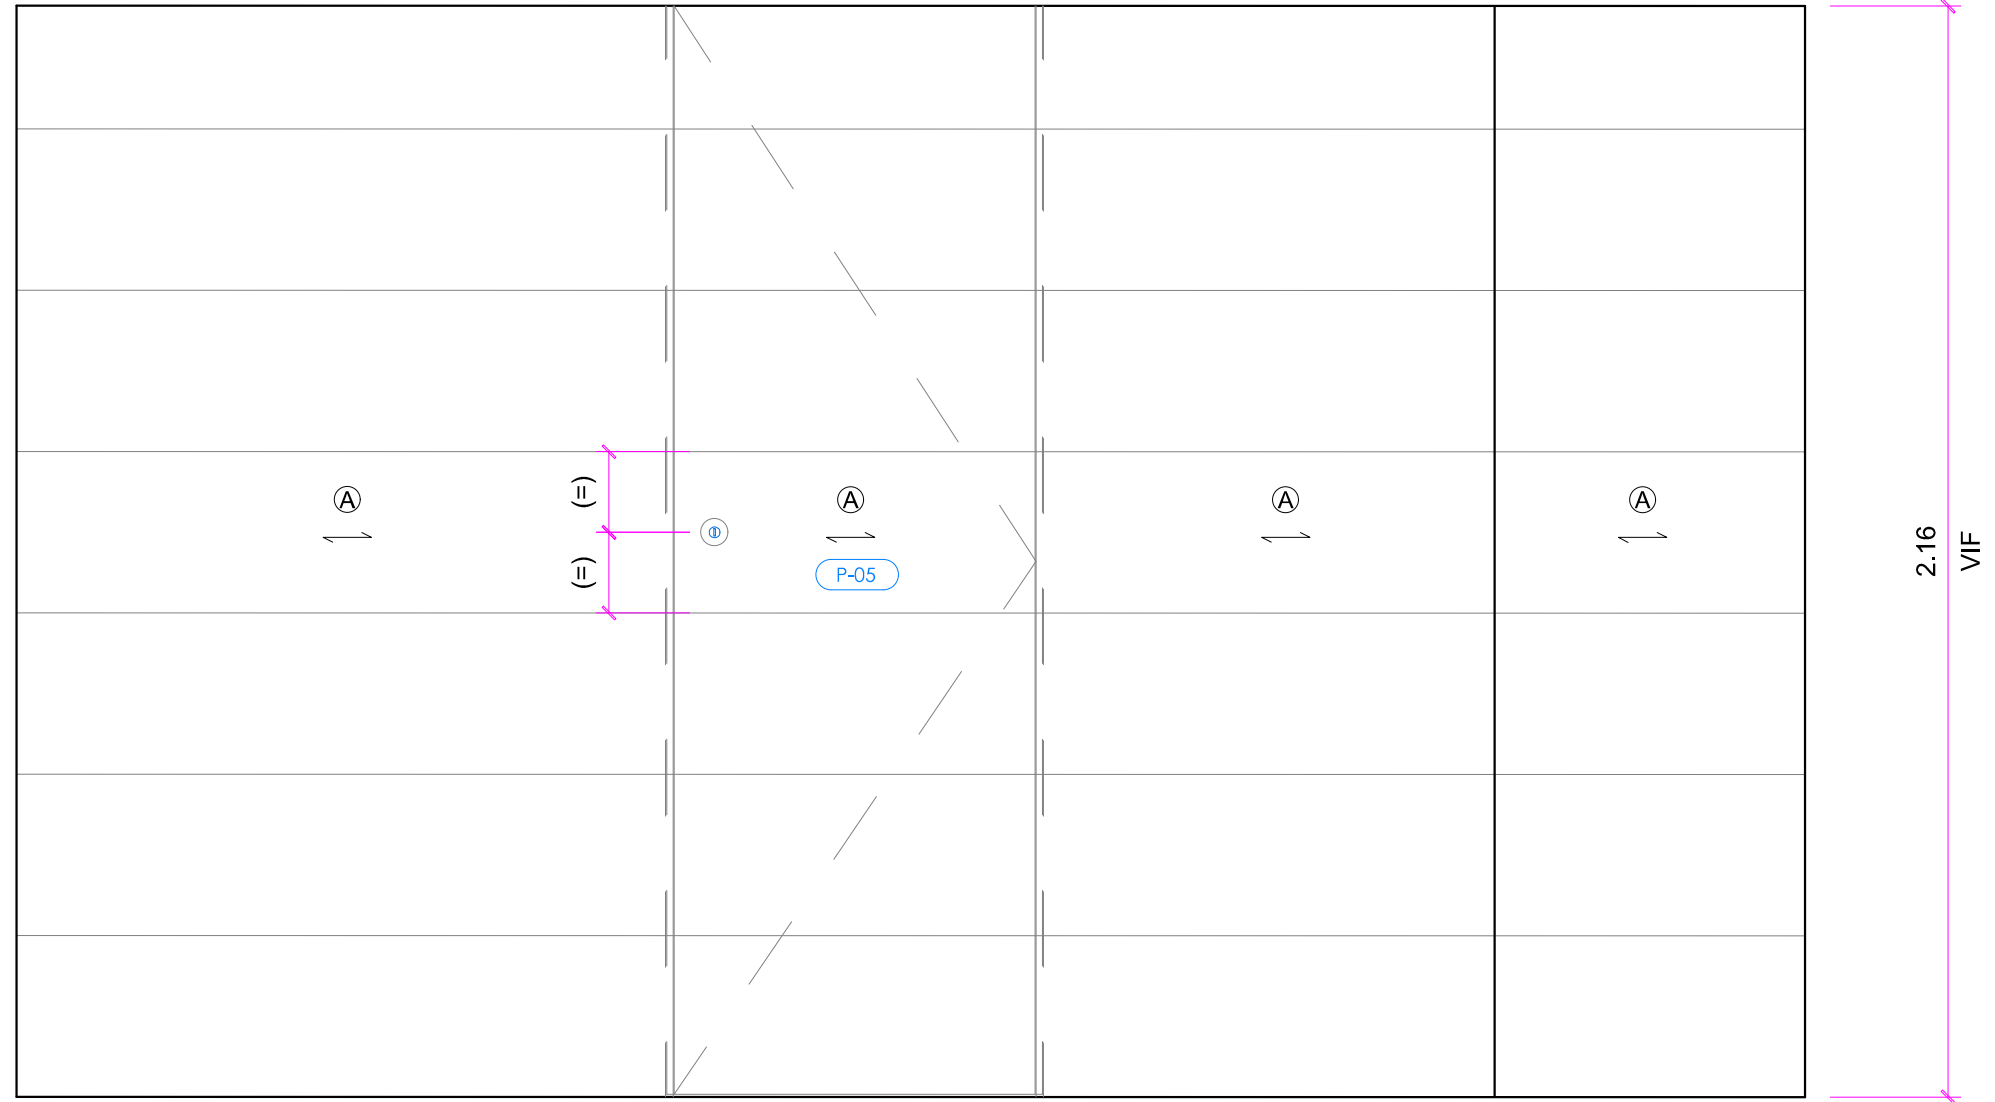

ELEVATION

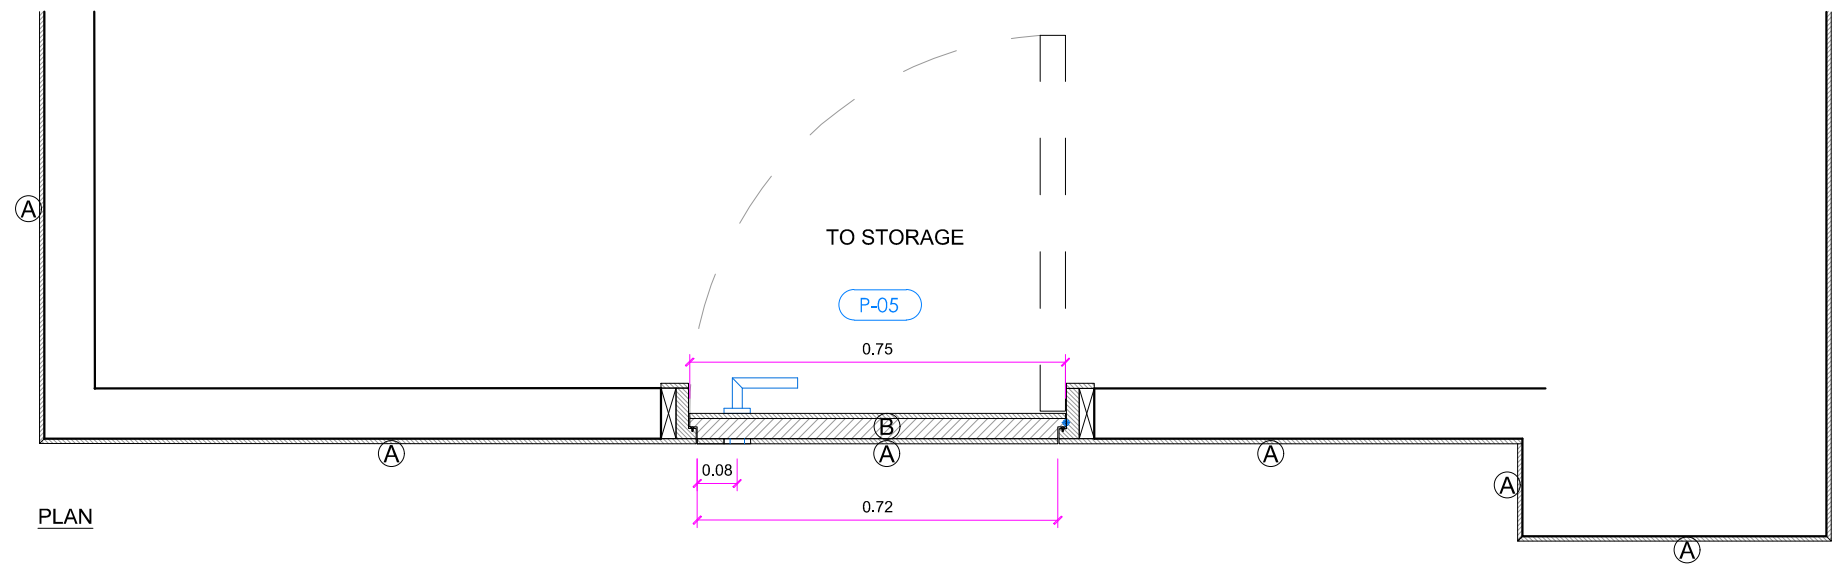

PLAN