




Lantern: Section AA 1:25

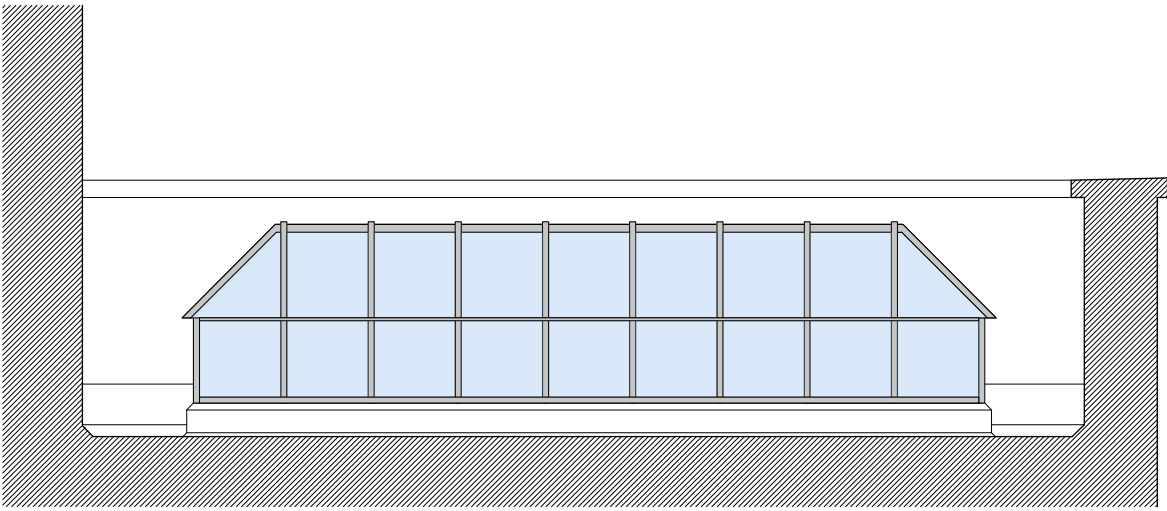

Lantern: Section BB 1:25

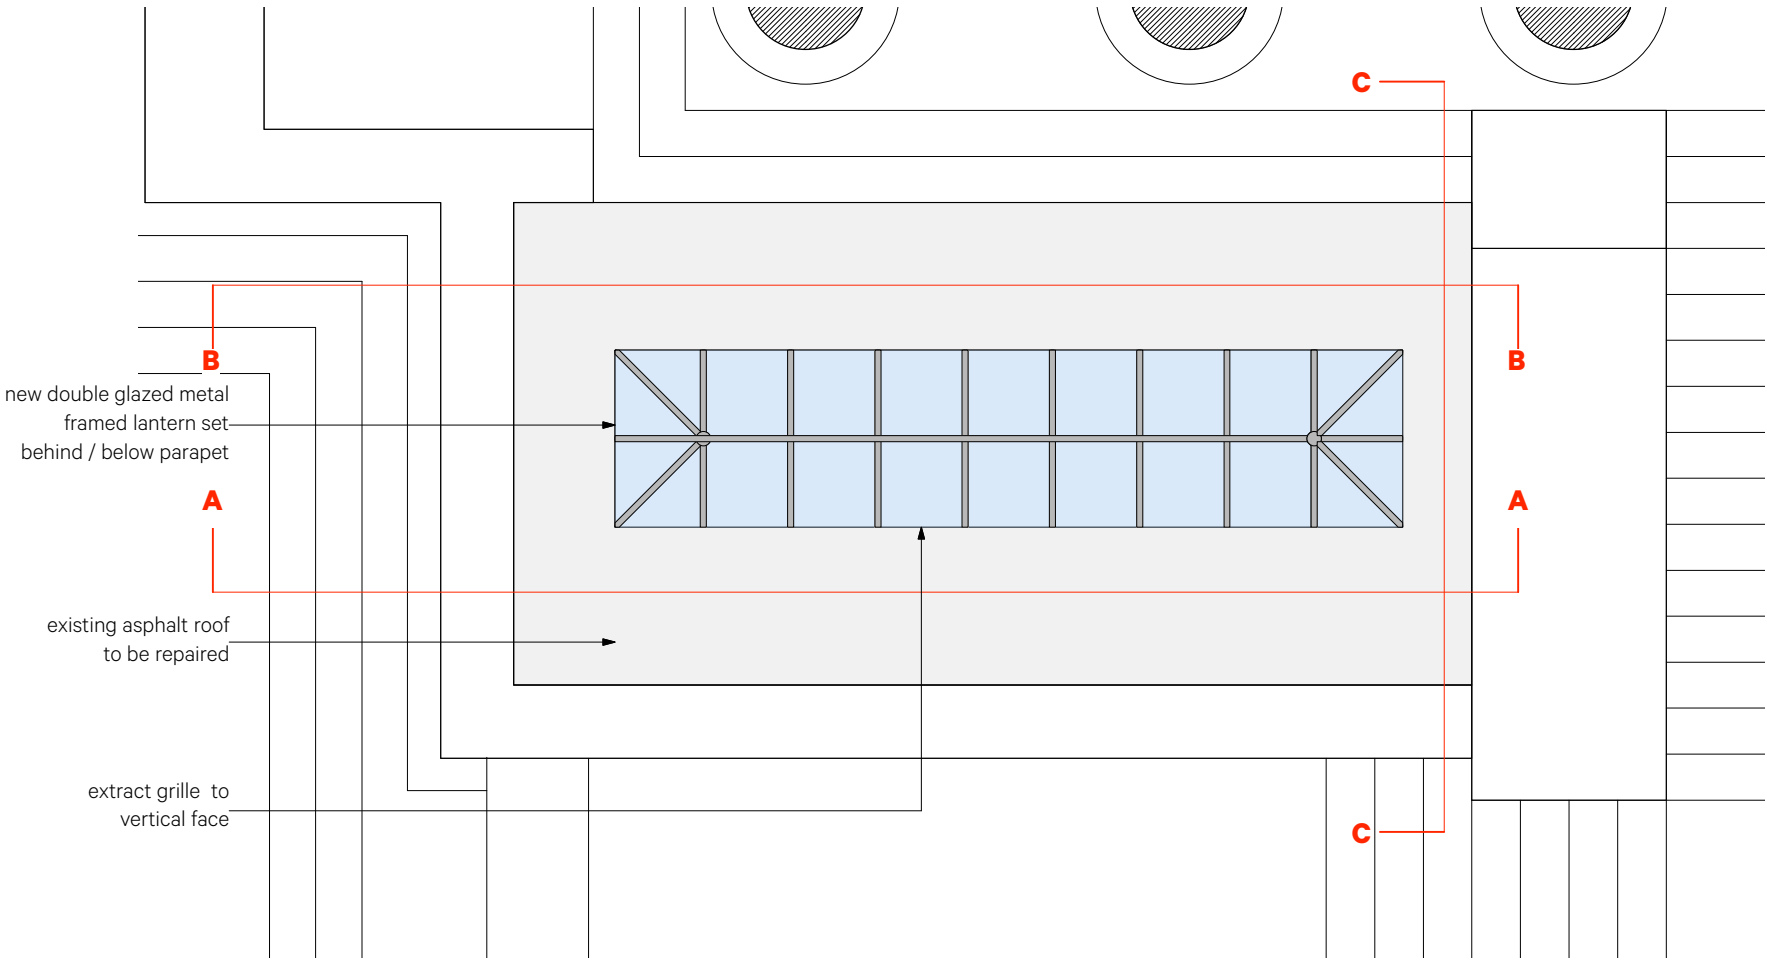

Lantern: Plan 1:25

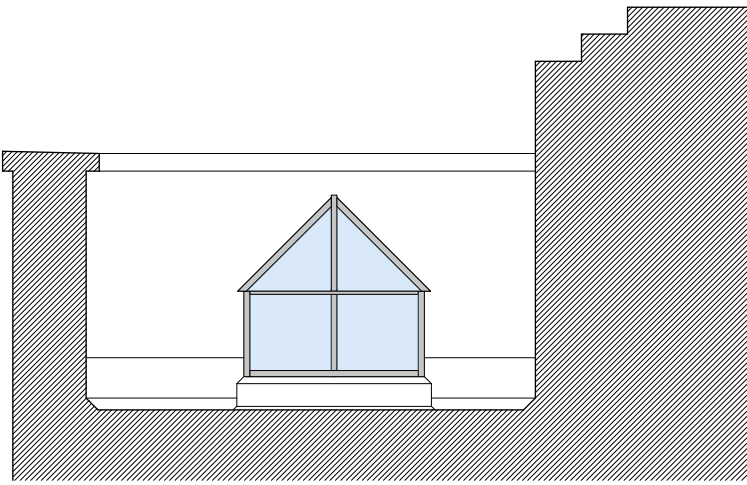

Lantern: Section CC 1:25



Revision	Date	Amendment	Notes	
----------	------	-----------	-------	--	--	