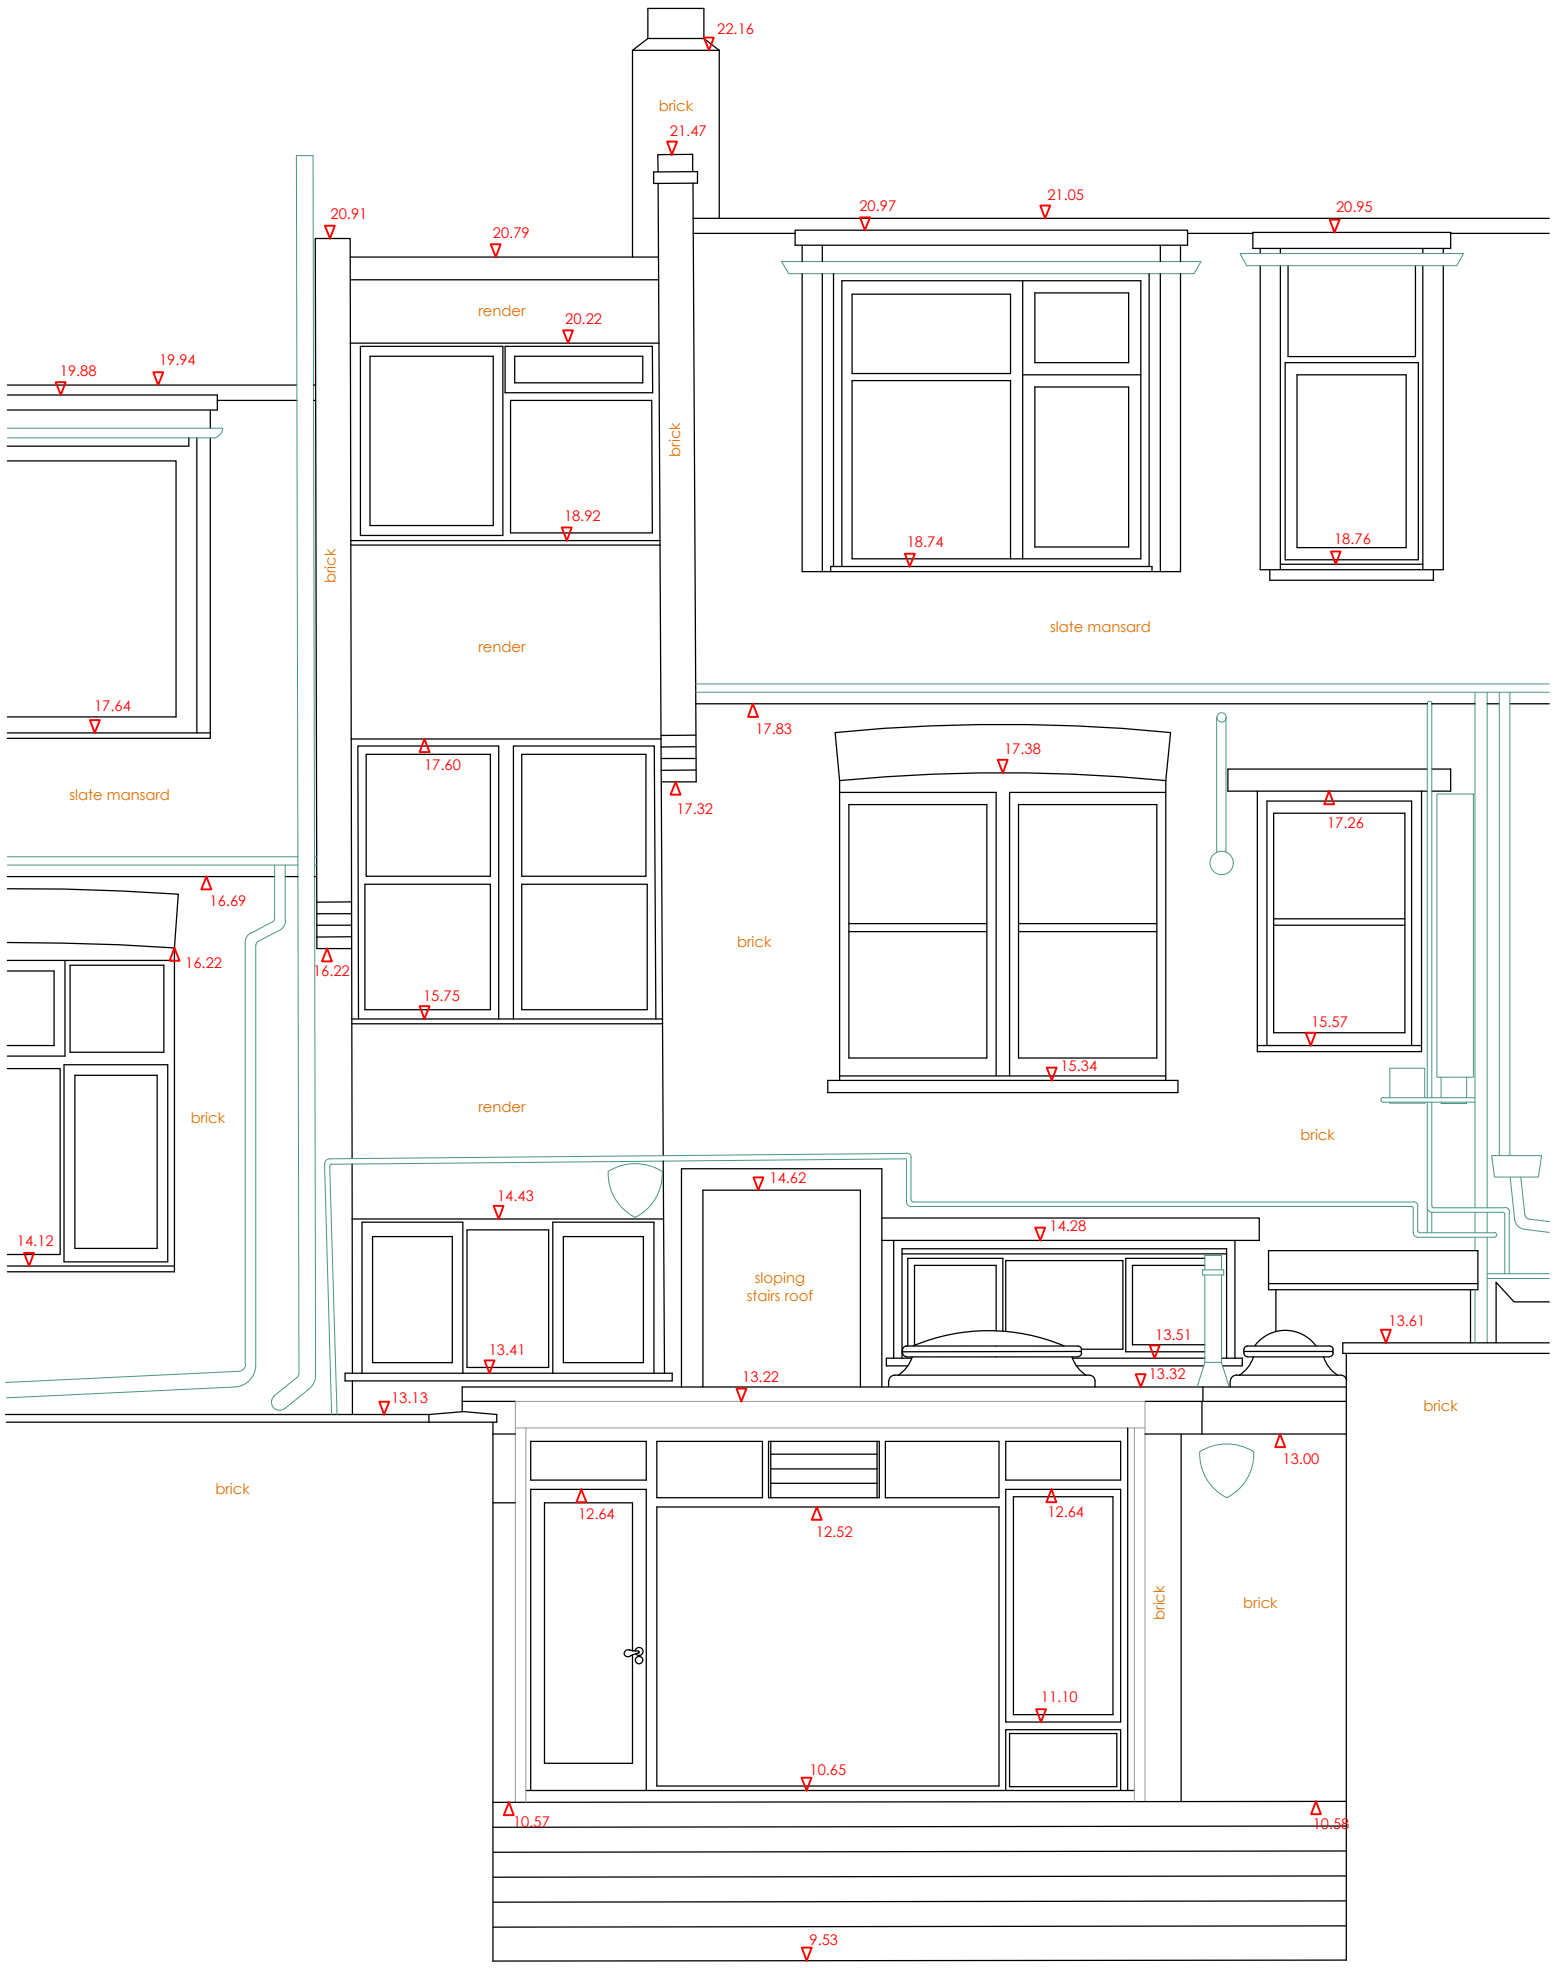


Scale Bar (Metres)

0 1 2 3 4 5

DAVID HINGAMP dip. arch. RIBA - architecte DPLG
98, Bellenden Road - LONDON SE15 4RF - T: 0207 277 0464 / M:0771 753 8424
hingamp@archic.co.uk - www.archic.co.uk

T.Chiarini & D.Lievens
37, Arkwright road
LONDON NW3 6BJ

Scale: 1/50 @A3

05

STAGE: PLANNING

08.07.2019

EXISTING REAR ELEVATION