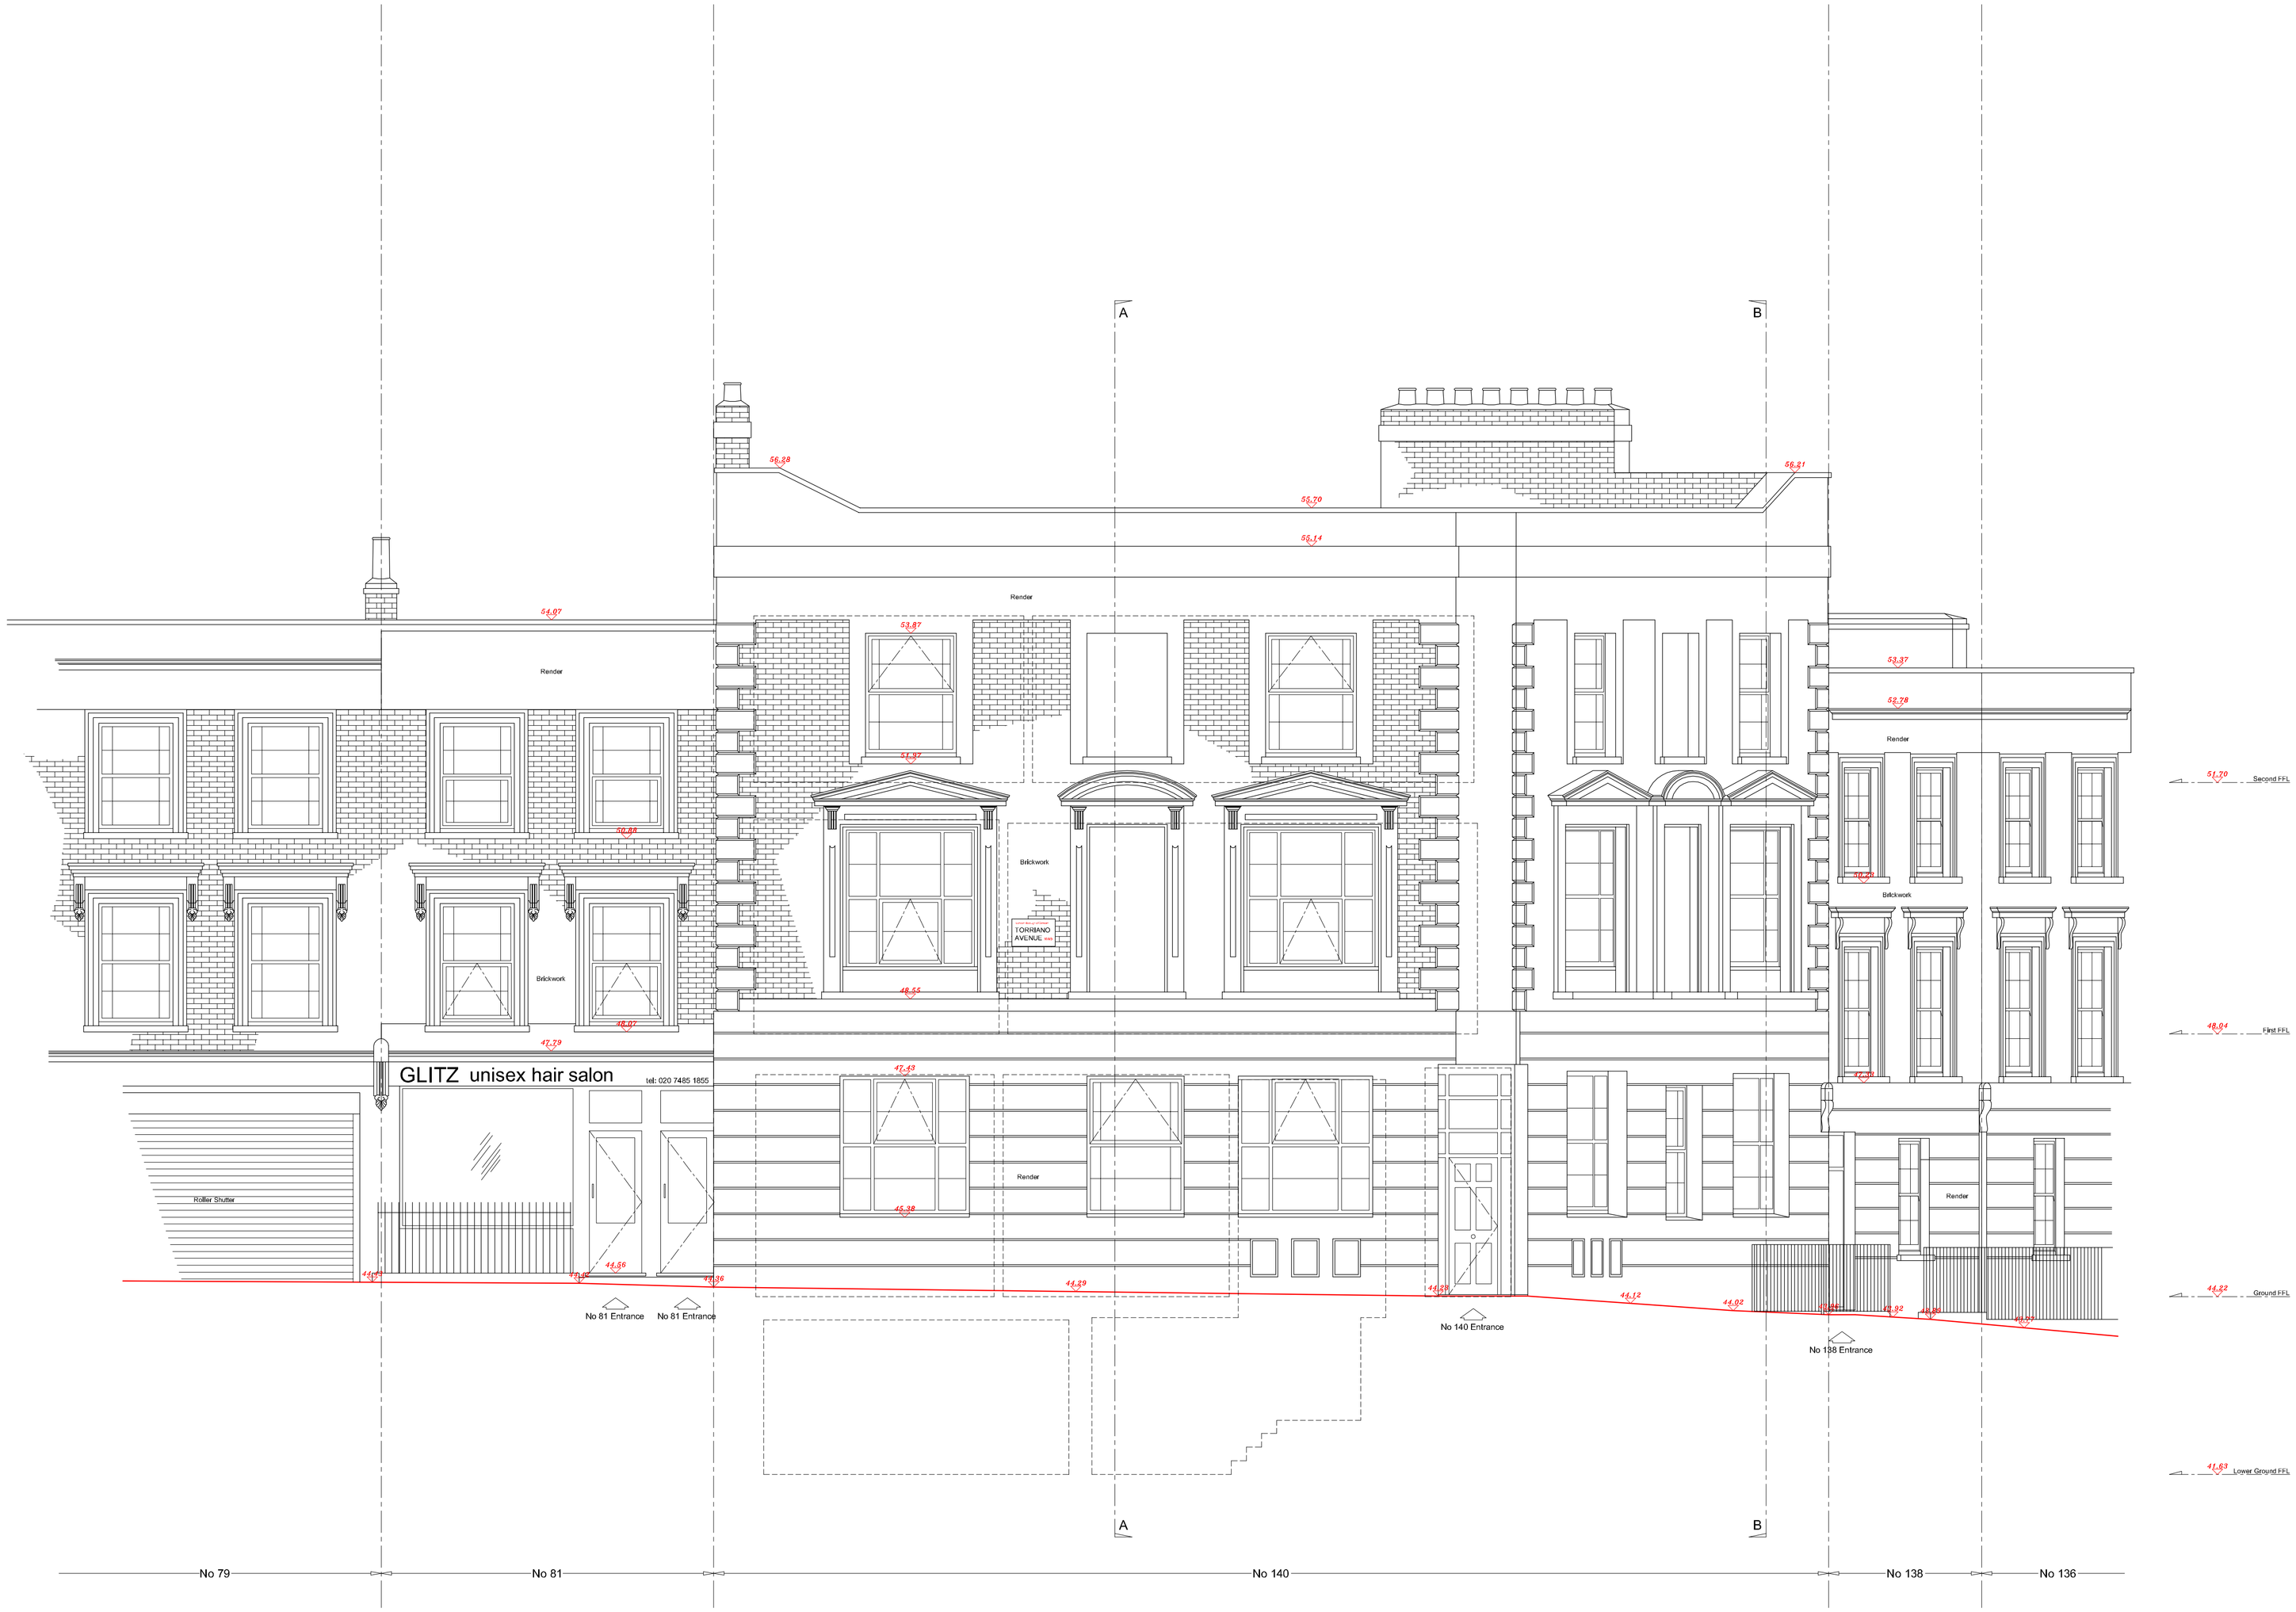

EXISTING FRONT / N.E. ELEVATION

SCALE 1:50 @ A1

0 1 2 3 4 5 10 20m

JENLEA DESIGN DEVELOPMENTS LTD Tel : 07961 196295 e-mail : jdd@jenlea.net	
CLIENT : --	PROJECT : 140 LEIGHTON RD, KENTISH TOWN, LONDON NW5 2RG
DESCRIPTION :	EXISTING FRONT / N.E. ELEVATION
SCALE : 1:50 @ A1	DATE : MAY '19 / DRAWN BY : JDD
REF. DWG NO. : JDD/LR/04	REVISION NO. : / REVISION DATE :