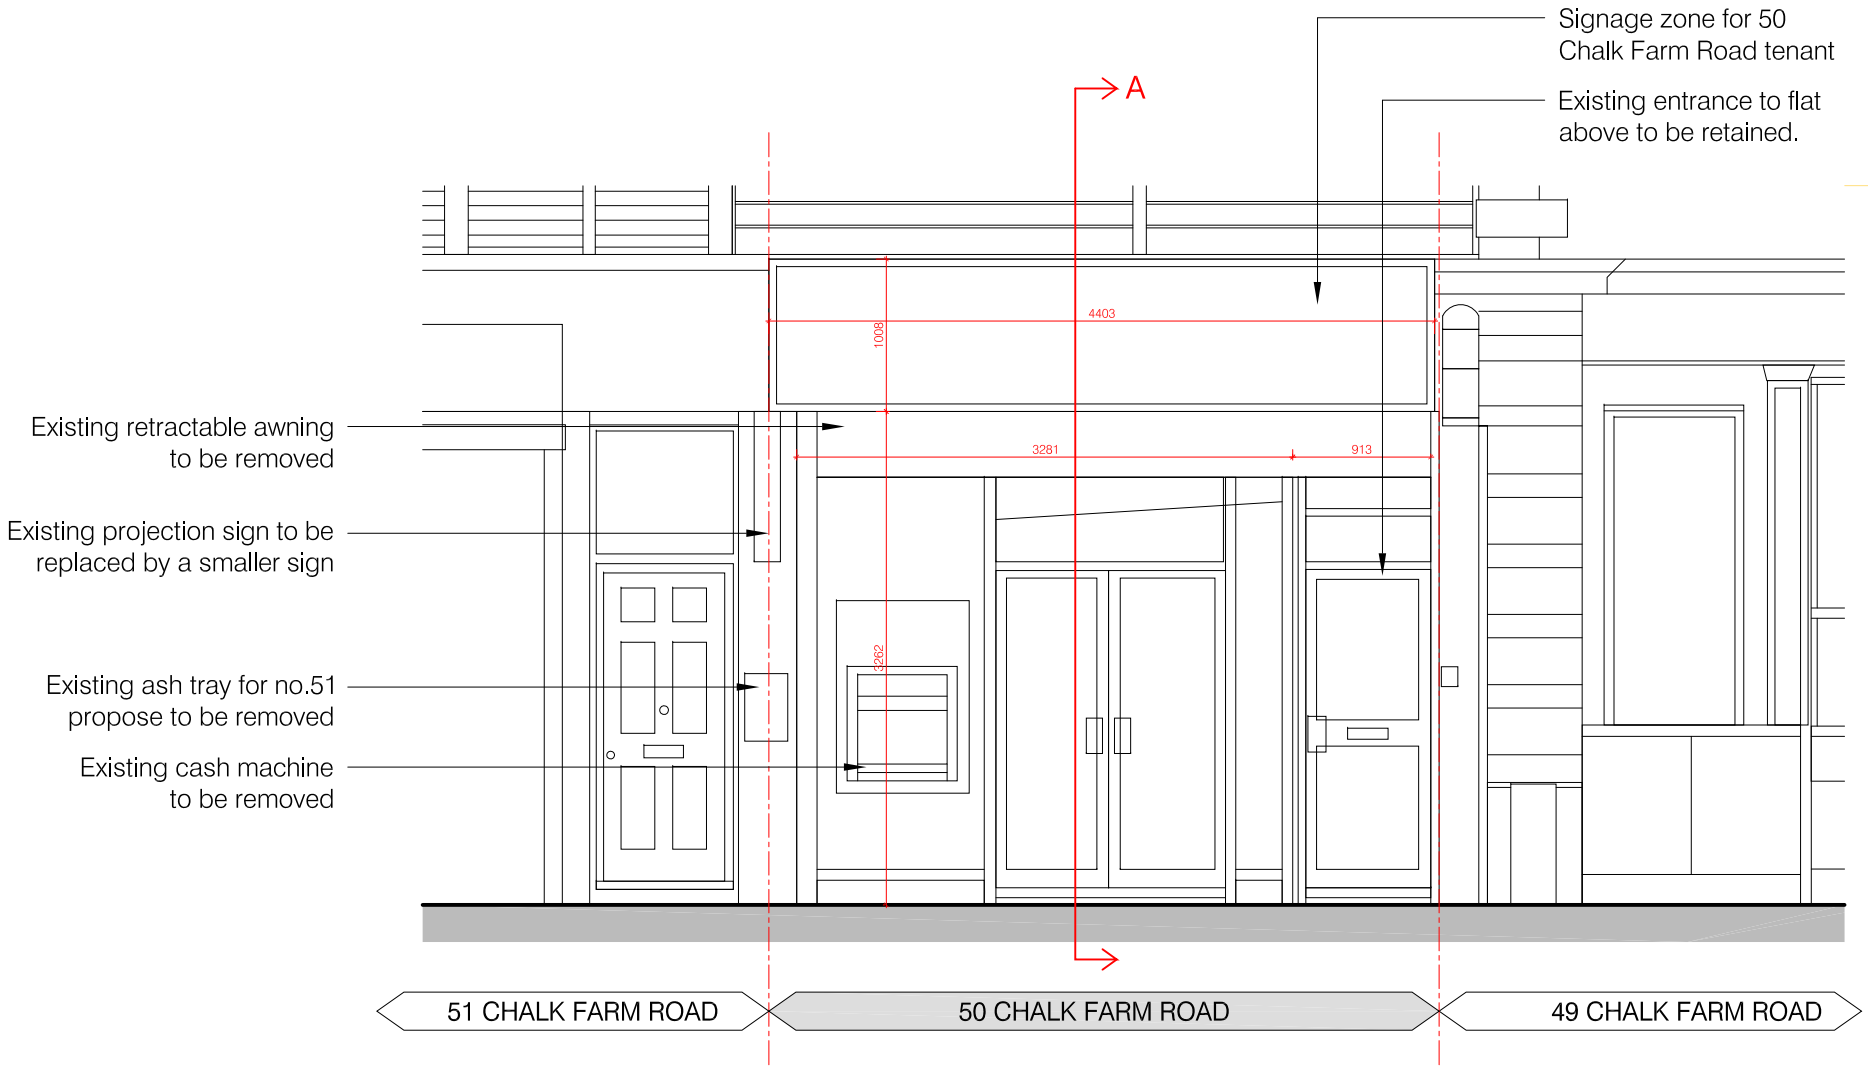

EXISTING ELEVATION 1:50 @ A3

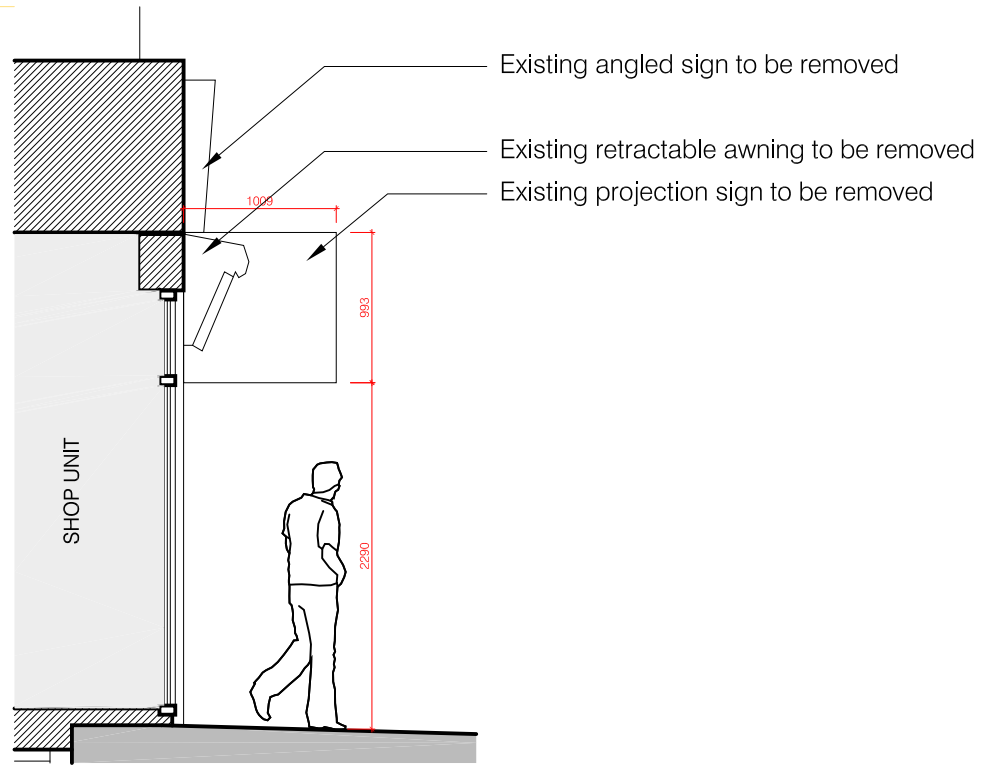

EXISTING SECTION A 1:50 @ A3

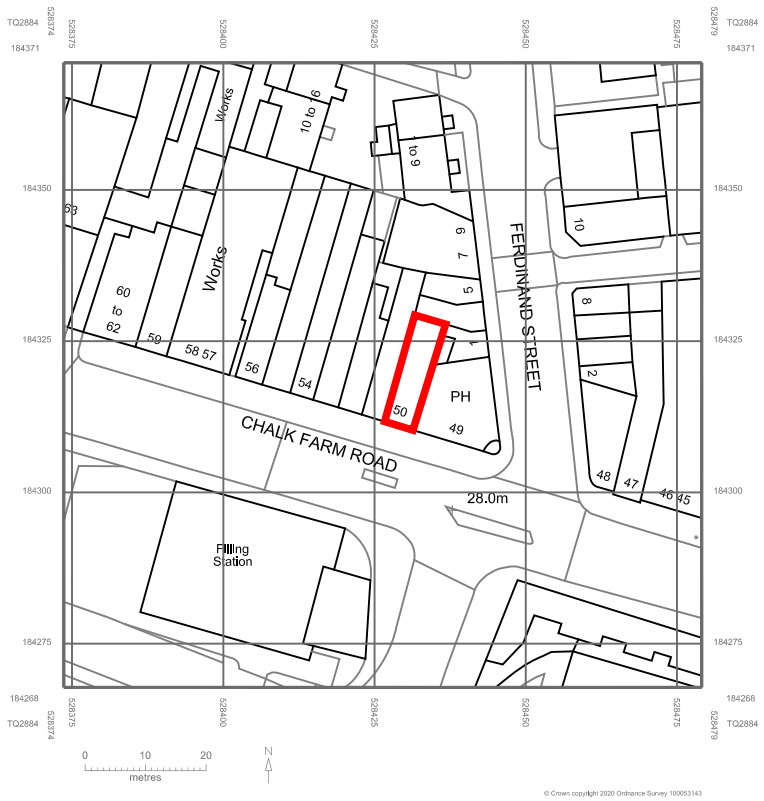

LOCATION PLAN 1:1250 @ A3

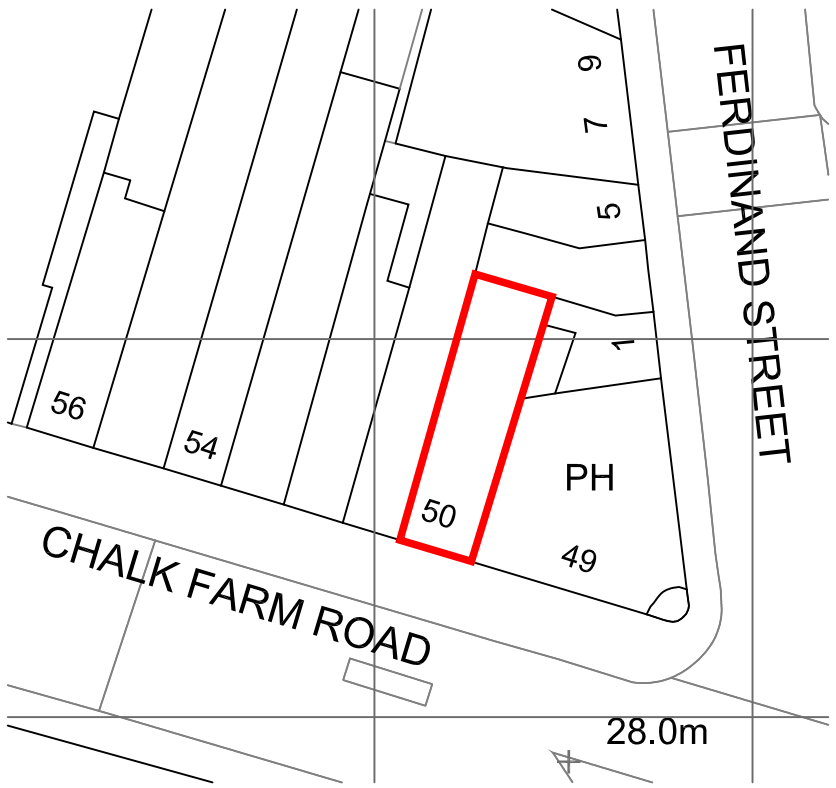

SITE PLAN 1:500 @ A3

LOUIS COCA
50 CHALK FARM ROAD, LONDON. NW1 8AN.
EXISTING SHOPFRONT
DRAWING NO.: 027/D01
1:50 @ A3
27.02.2020

SCALE 1 : 50 — 0m 1m 2m 3m 4m 5m
SCALE 1 : 1 — 0m 10mm 20mm 40mm 60mm 80mm 100mm