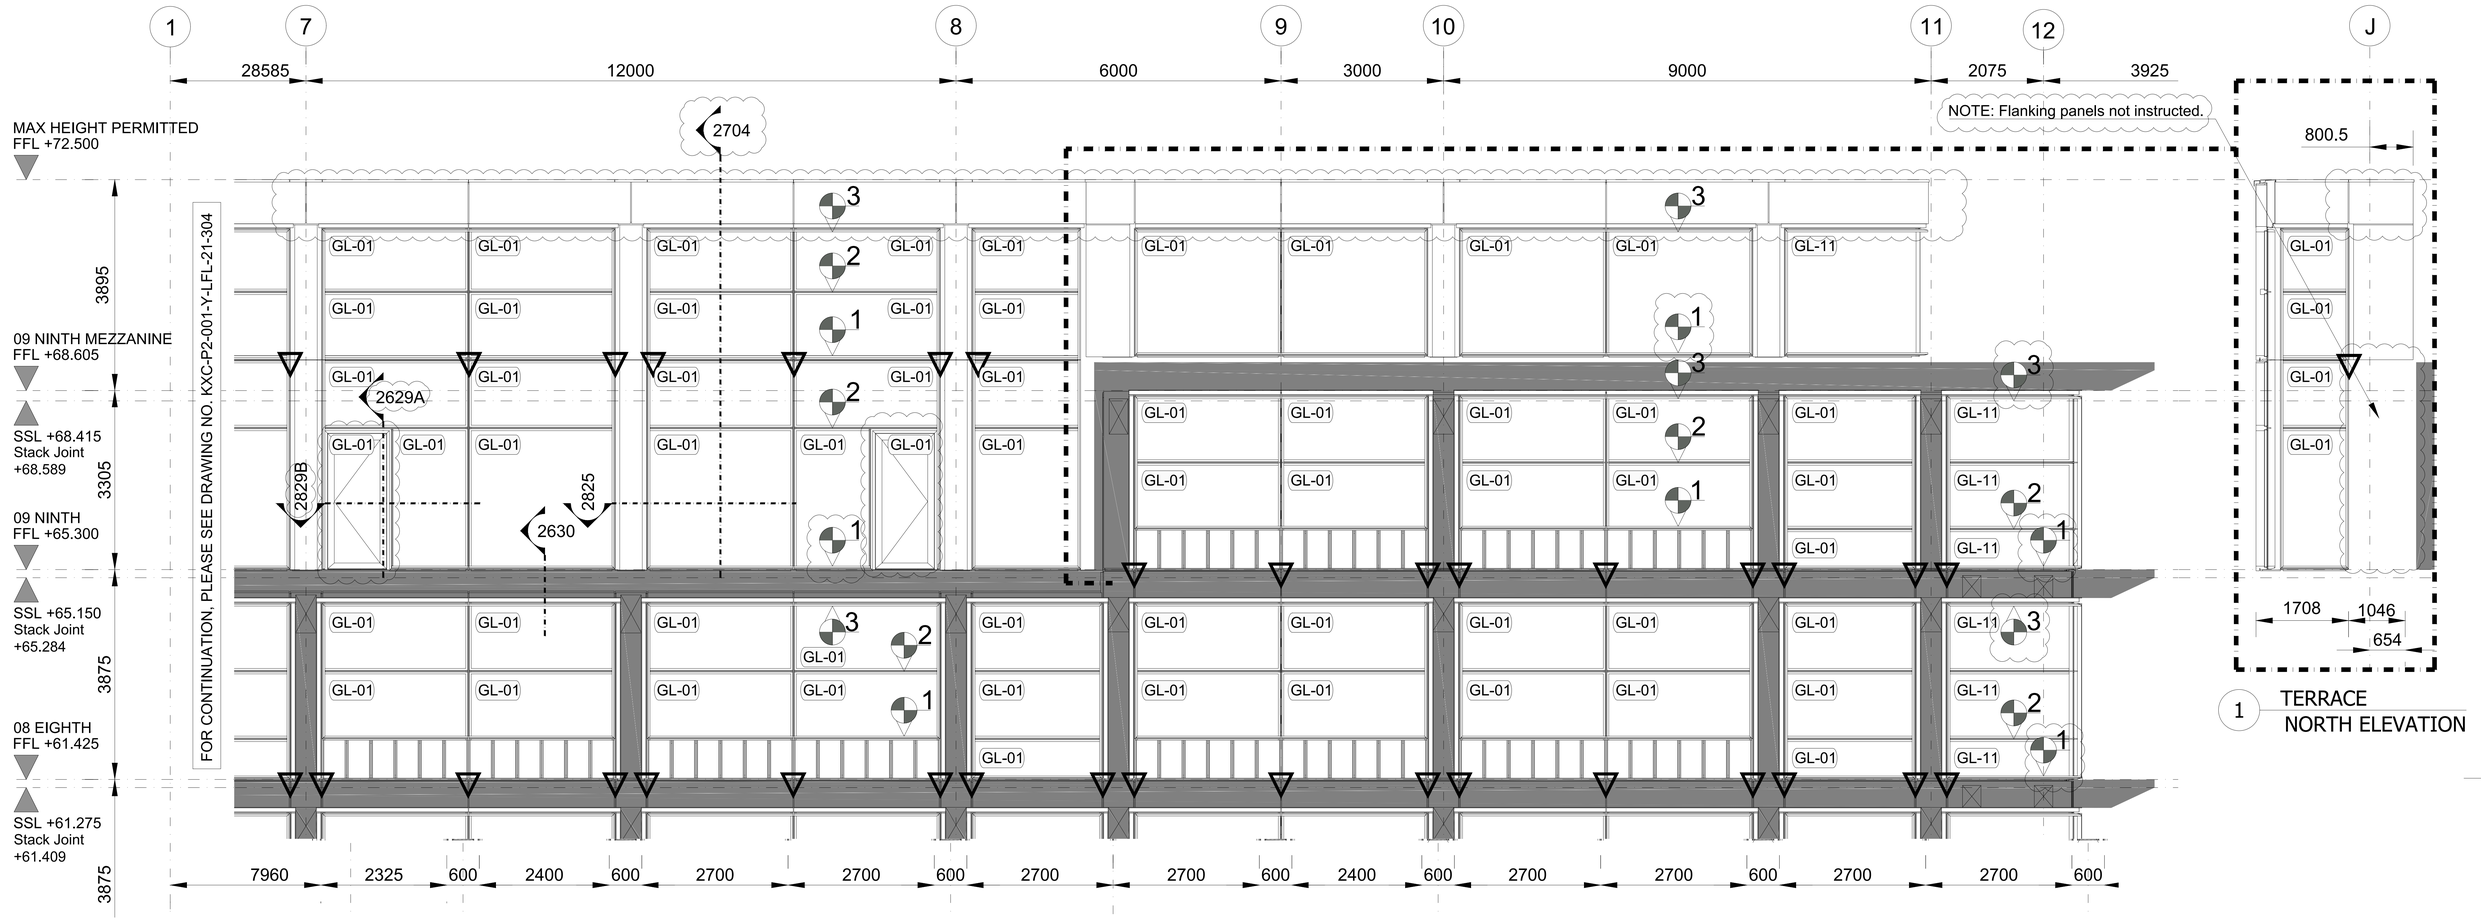

1 TERRACE NORTH ELEVATION

FOR CONTINUATION, PLEASE SEE DRAWING NO. KXC-P2-001-Y-LFL-21-303

LEVELS (where not repeated, the level is the same as adjoining panels)			
FLOOR	TOP OF TRANSOM - 1	TRANSOM AXIS - 2	BOTTOM OF TRANSOM - 3
L08	+ 62.225	+ 63.425	+ 64.625
L08 - CORNER	+ 61.489	+ 62.175	+ 64.625
L09 - TERRACE	+ 65.364	+ 67.915	n/a
L09 - GENERAL ELEVATION	+ 66.100	+ 67.278	+ 68.455
L09 - CORNER	+ 65.364	+ 66.050	+ 68.455
L09M - TERRACE	+ 69.251	+ 70.428	+71.535
L09M - GENERAL ELEVATION	+ 69.305	n/a	+ 71.535

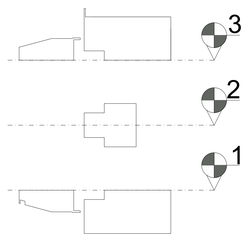

PLEASE NOTE: Sections reference number and position updated.

PLEASE NOTE: Dimensions and position of penetration holes through the facade panels updated.

Precast stub penetration - structural opening

Precast outline in front of facade panels

Drainage chute

CONSTRUCTION

DATE	NAME	PROCESS	INDEX
19.12.2019	Maria Ganarini	Please see clouded items	C01
06.01.2020	Marcin Rudzinski	APPROVED	C01
06.01.2020	Andrea Bartolome	TECHNICALLY CHECKED	C01
30.09.2019	Maria Ganarini	DRAFTED	00

Lindner

Lindner Facades Ltd.
+44 (0)20/82 46-63 00 | www.Lindner-Group.com

OBJECT / PRODUCT: Kings Cross - P2
SCALE: 1:1
SIZE: DIN A0
TITLE: Elevation East - L08-L09M
Drawing 2 of 2
MATERIAL CATEGORY:

facades | LS19 | 901957 | 40 | 10

KXC-P2-001-Y-LFL-21-305 C01

Schutzvermerk nach DIN ISO 16016 beachten! Protection note DIN ISO 16016 to be observed!