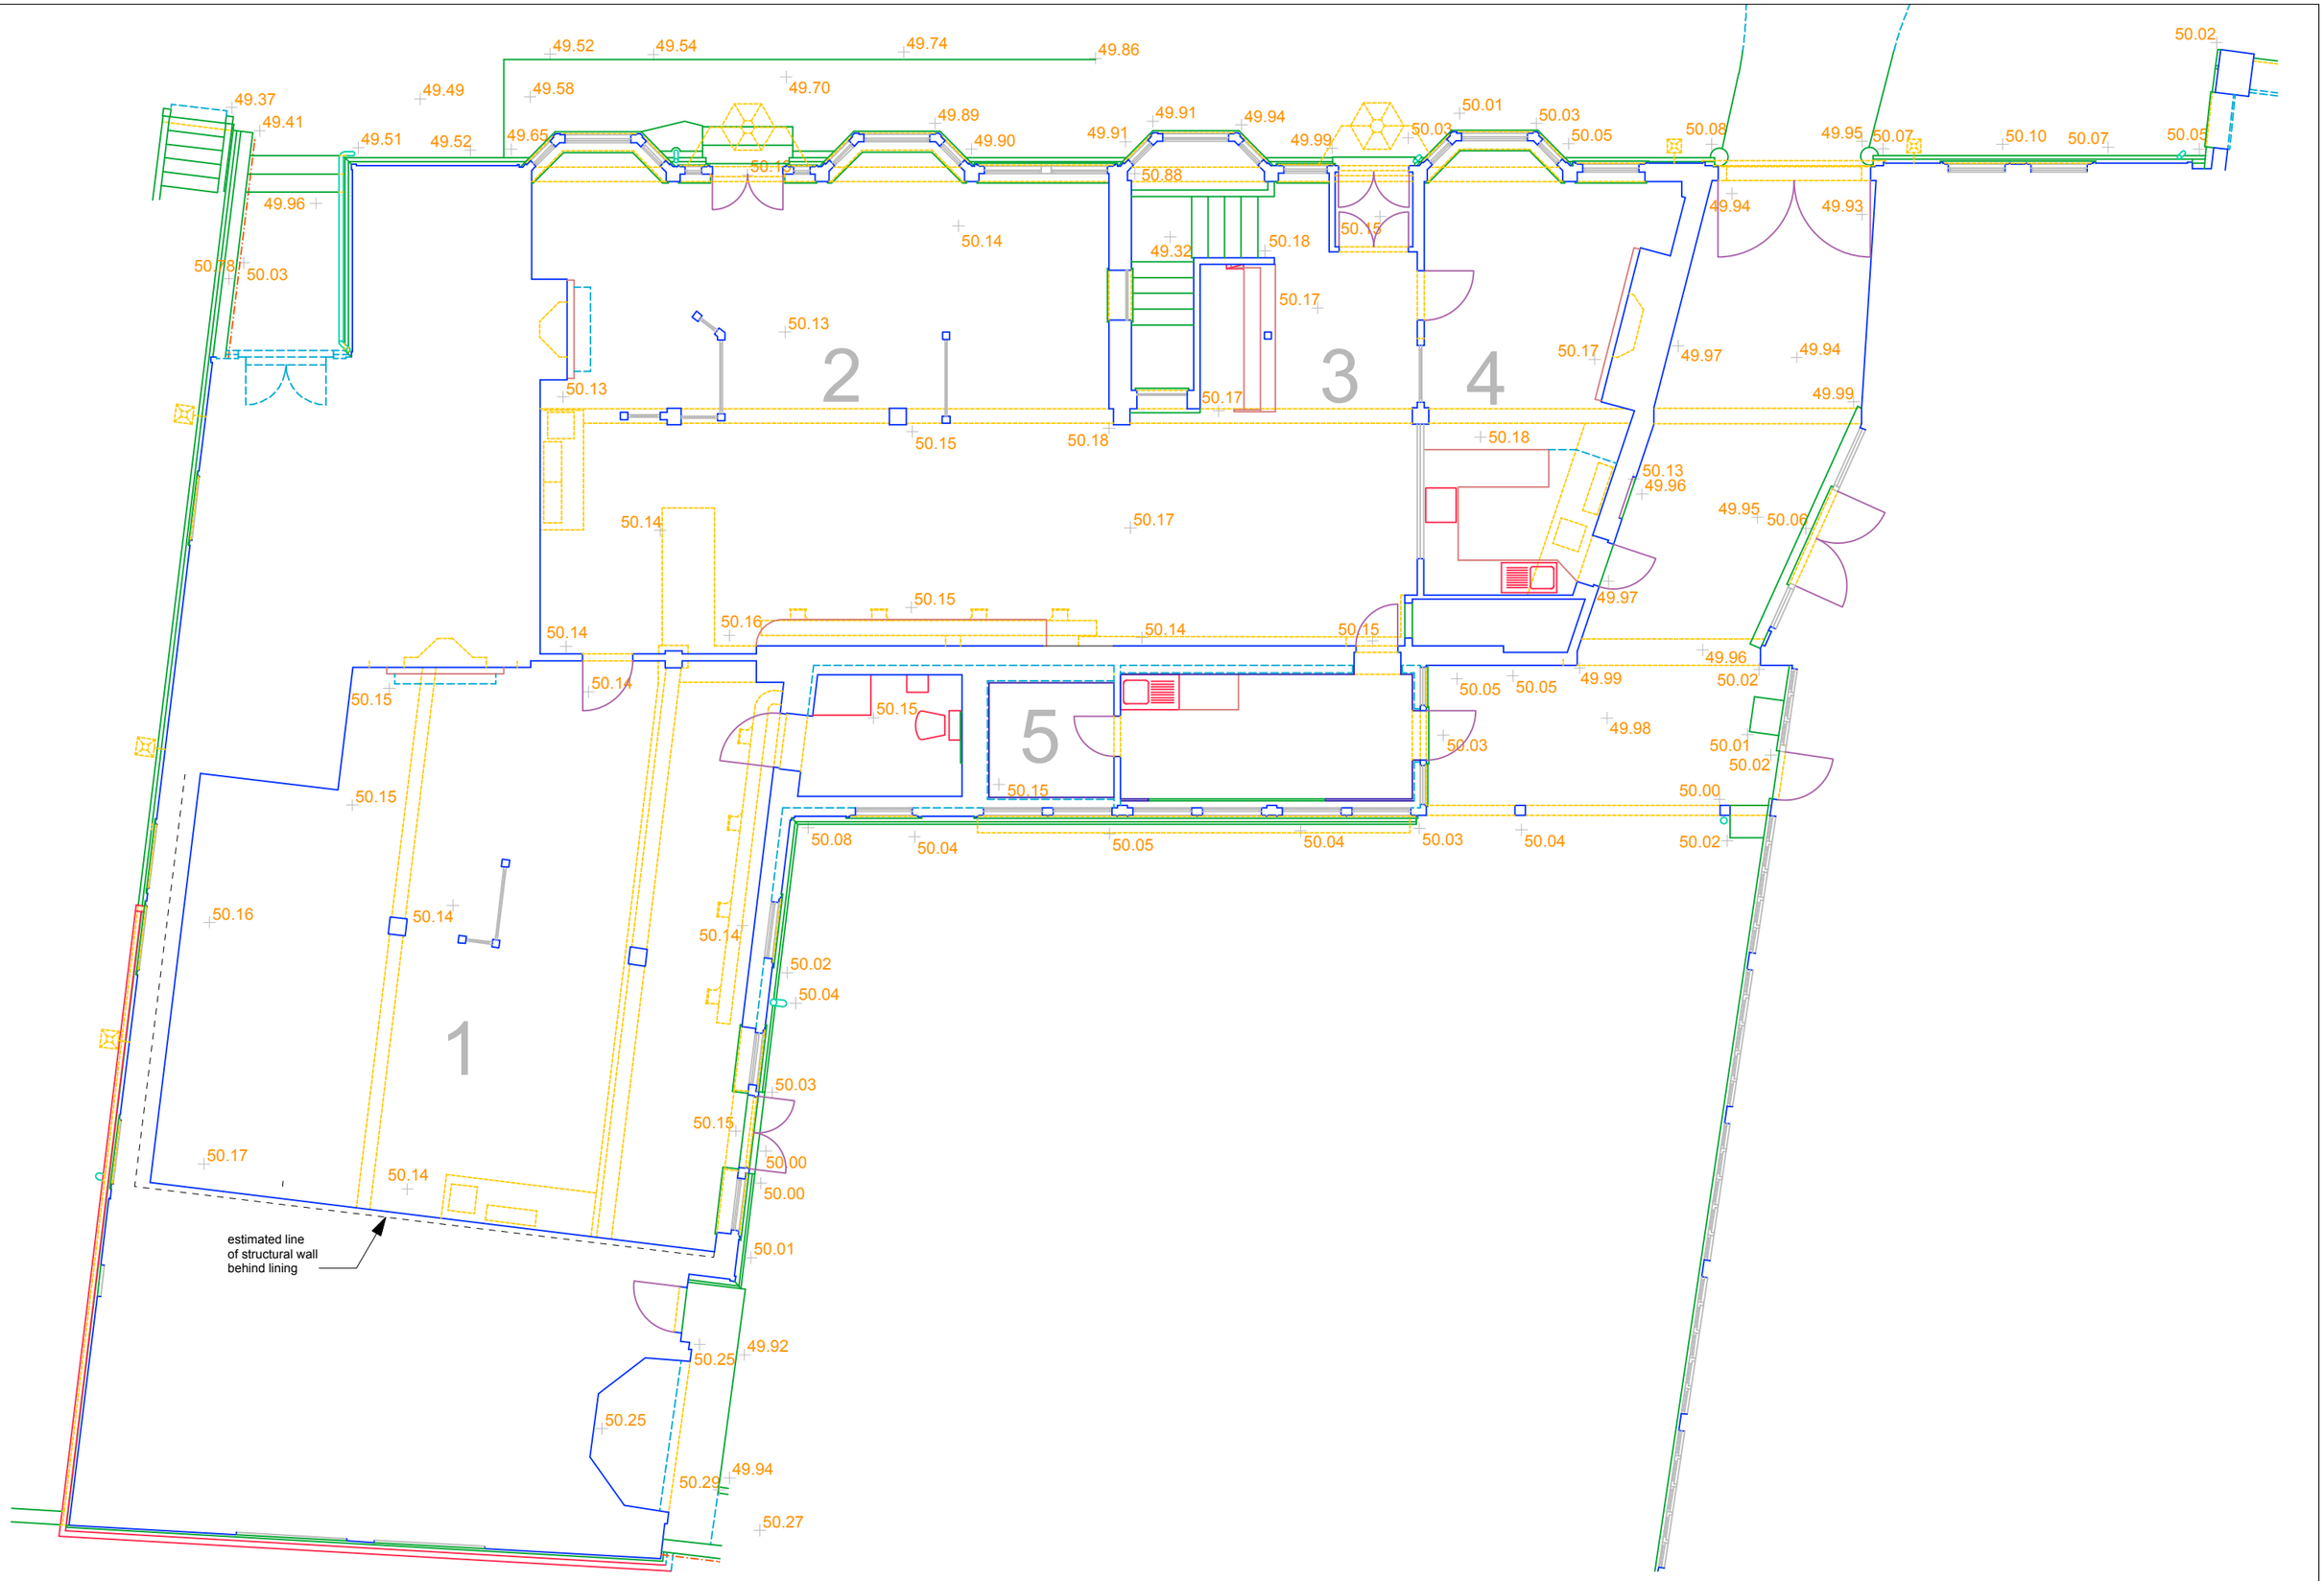

t 020 89680279
www.webb-architects.co.uk
studio@webb-architects.co.uk
WEBB ARCHITECTS LIMITED

JACK STRAW'S CASTLE
Existing
Upper Ground Floor Plan

1:100 / A3

FOR INFORMATION

1254.01.02(-)