

W.XIANXI
DESIGN
STUDIO

王贤希设计工作室

Notes: 说明

1. 本图版权为本公司所拥有，任何人未获允许不得翻印任何部分。
2. 具体尺寸以现场实际情况为准！
3. 图上所有遗漏或不足之处须通知负责设计师。
4. 参看本图时，请同时阅读合约条款、说明及规范。
5. 本图以最后更正之版本为依据，其他版本自动作废。

伦敦大烁时尚餐厅装饰工程

PROJECT NAME: 项目名称:

DRAWING TITLE:
图名:

一层立面图

REVISIONS:
修改:

DRAWING:
绘图:

DESIGN:
设计:

CHECKED:
审图:

APPROVED:
核准:

DATE:
日期: 2019-5-20


SCALE:
比例: 1:30

ORIGINAL SHEET SIZE
图纸规格:


PAGE NUMBER:
页码编号:

DRAWING No:
图号: 1F-L09

PROJECT REF:
项目编号:

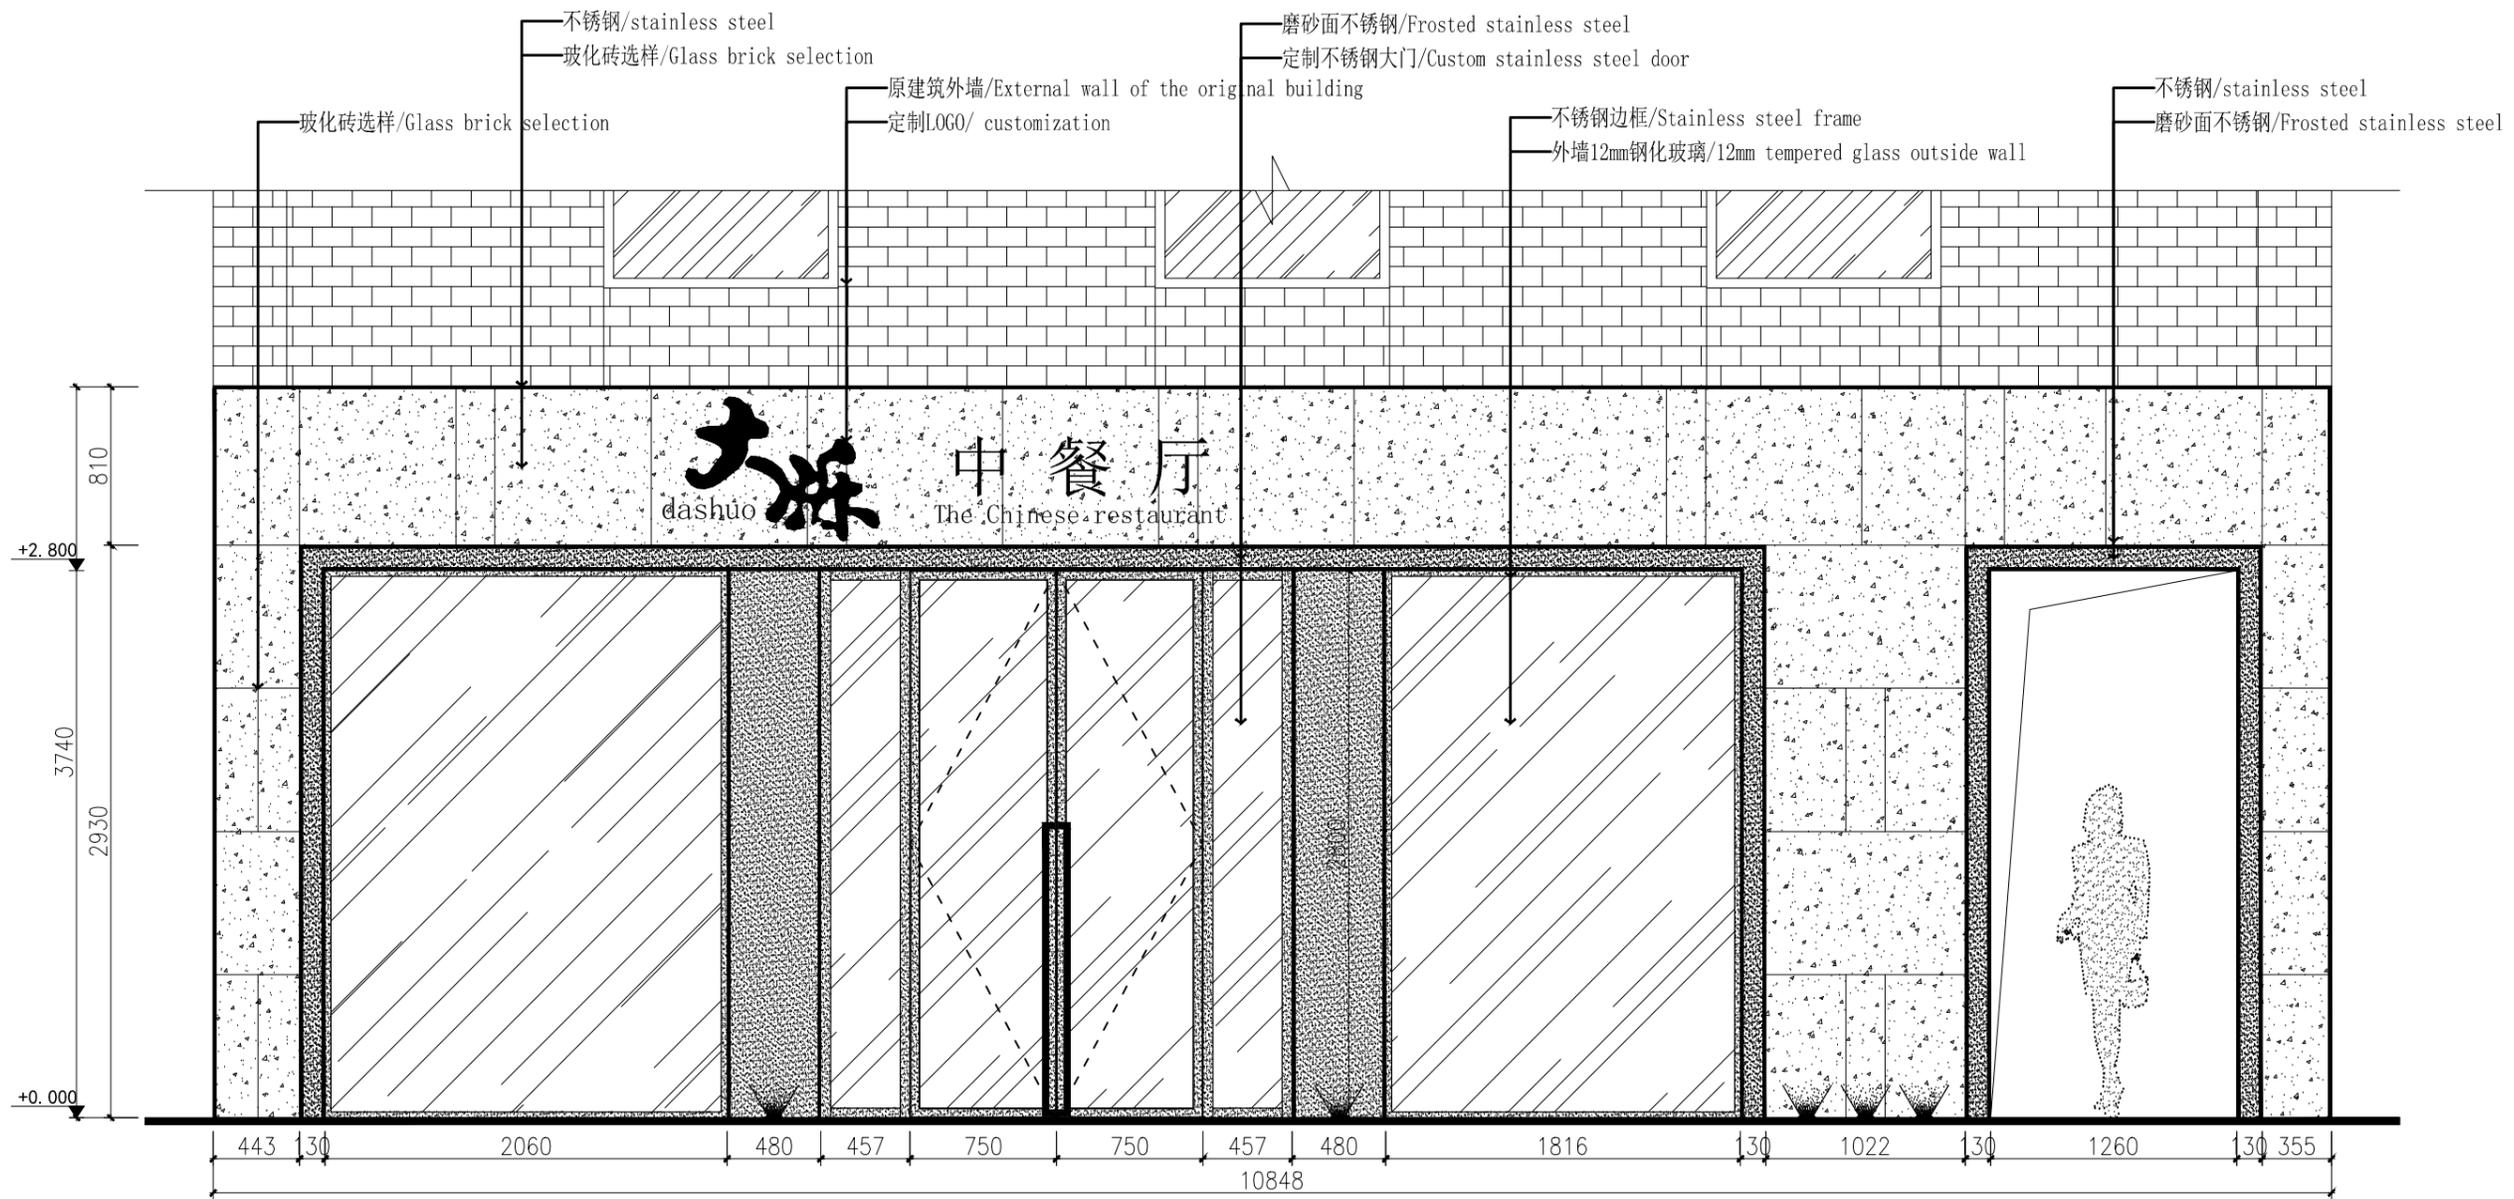

外观立面图
1F-P10 Scale: 1:30(A3)

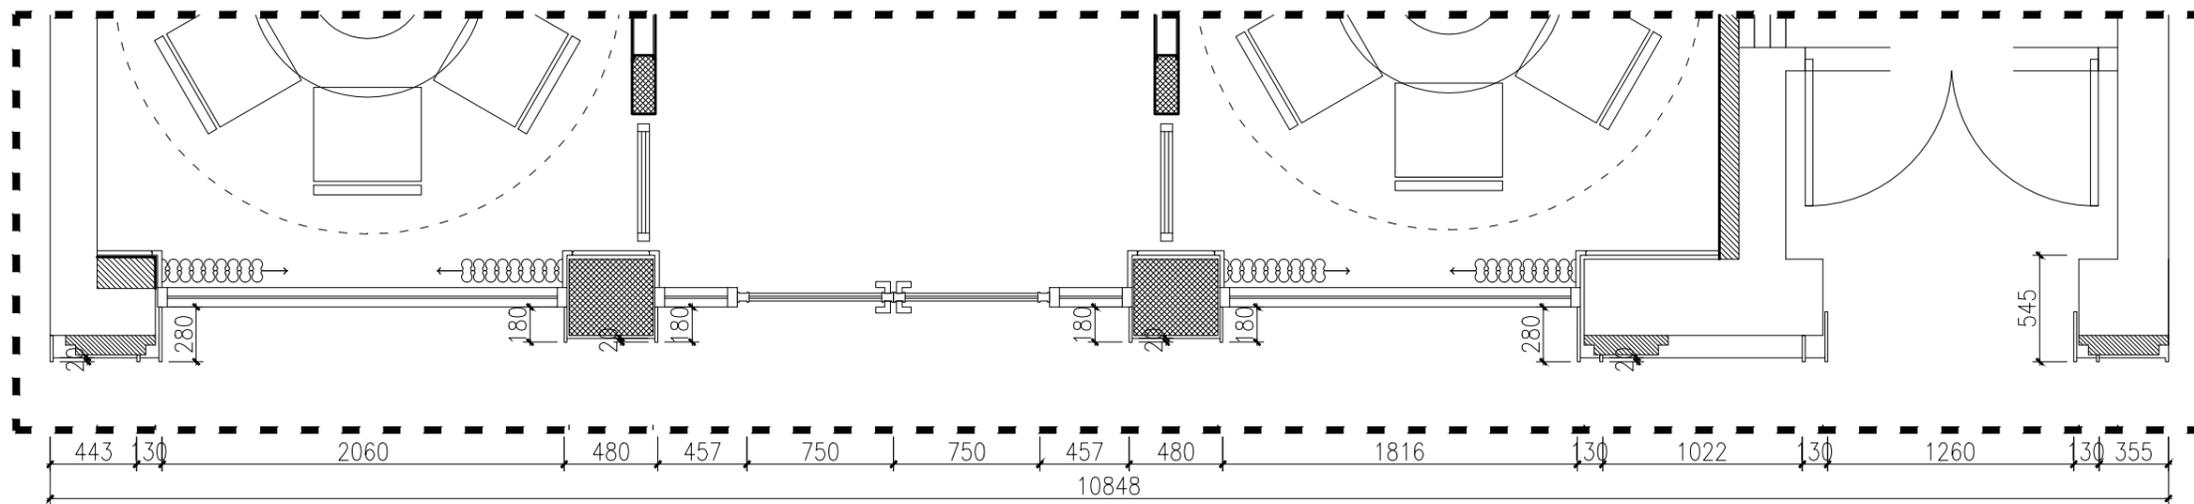

具体尺寸请以现场实际情况为准!