APPLICATION FOR PLANNING PEMISSION - STREET KIOSK / WOODEN HUT - 79 TOTTENHAM COURT ROAD

DATE 15.12.2020

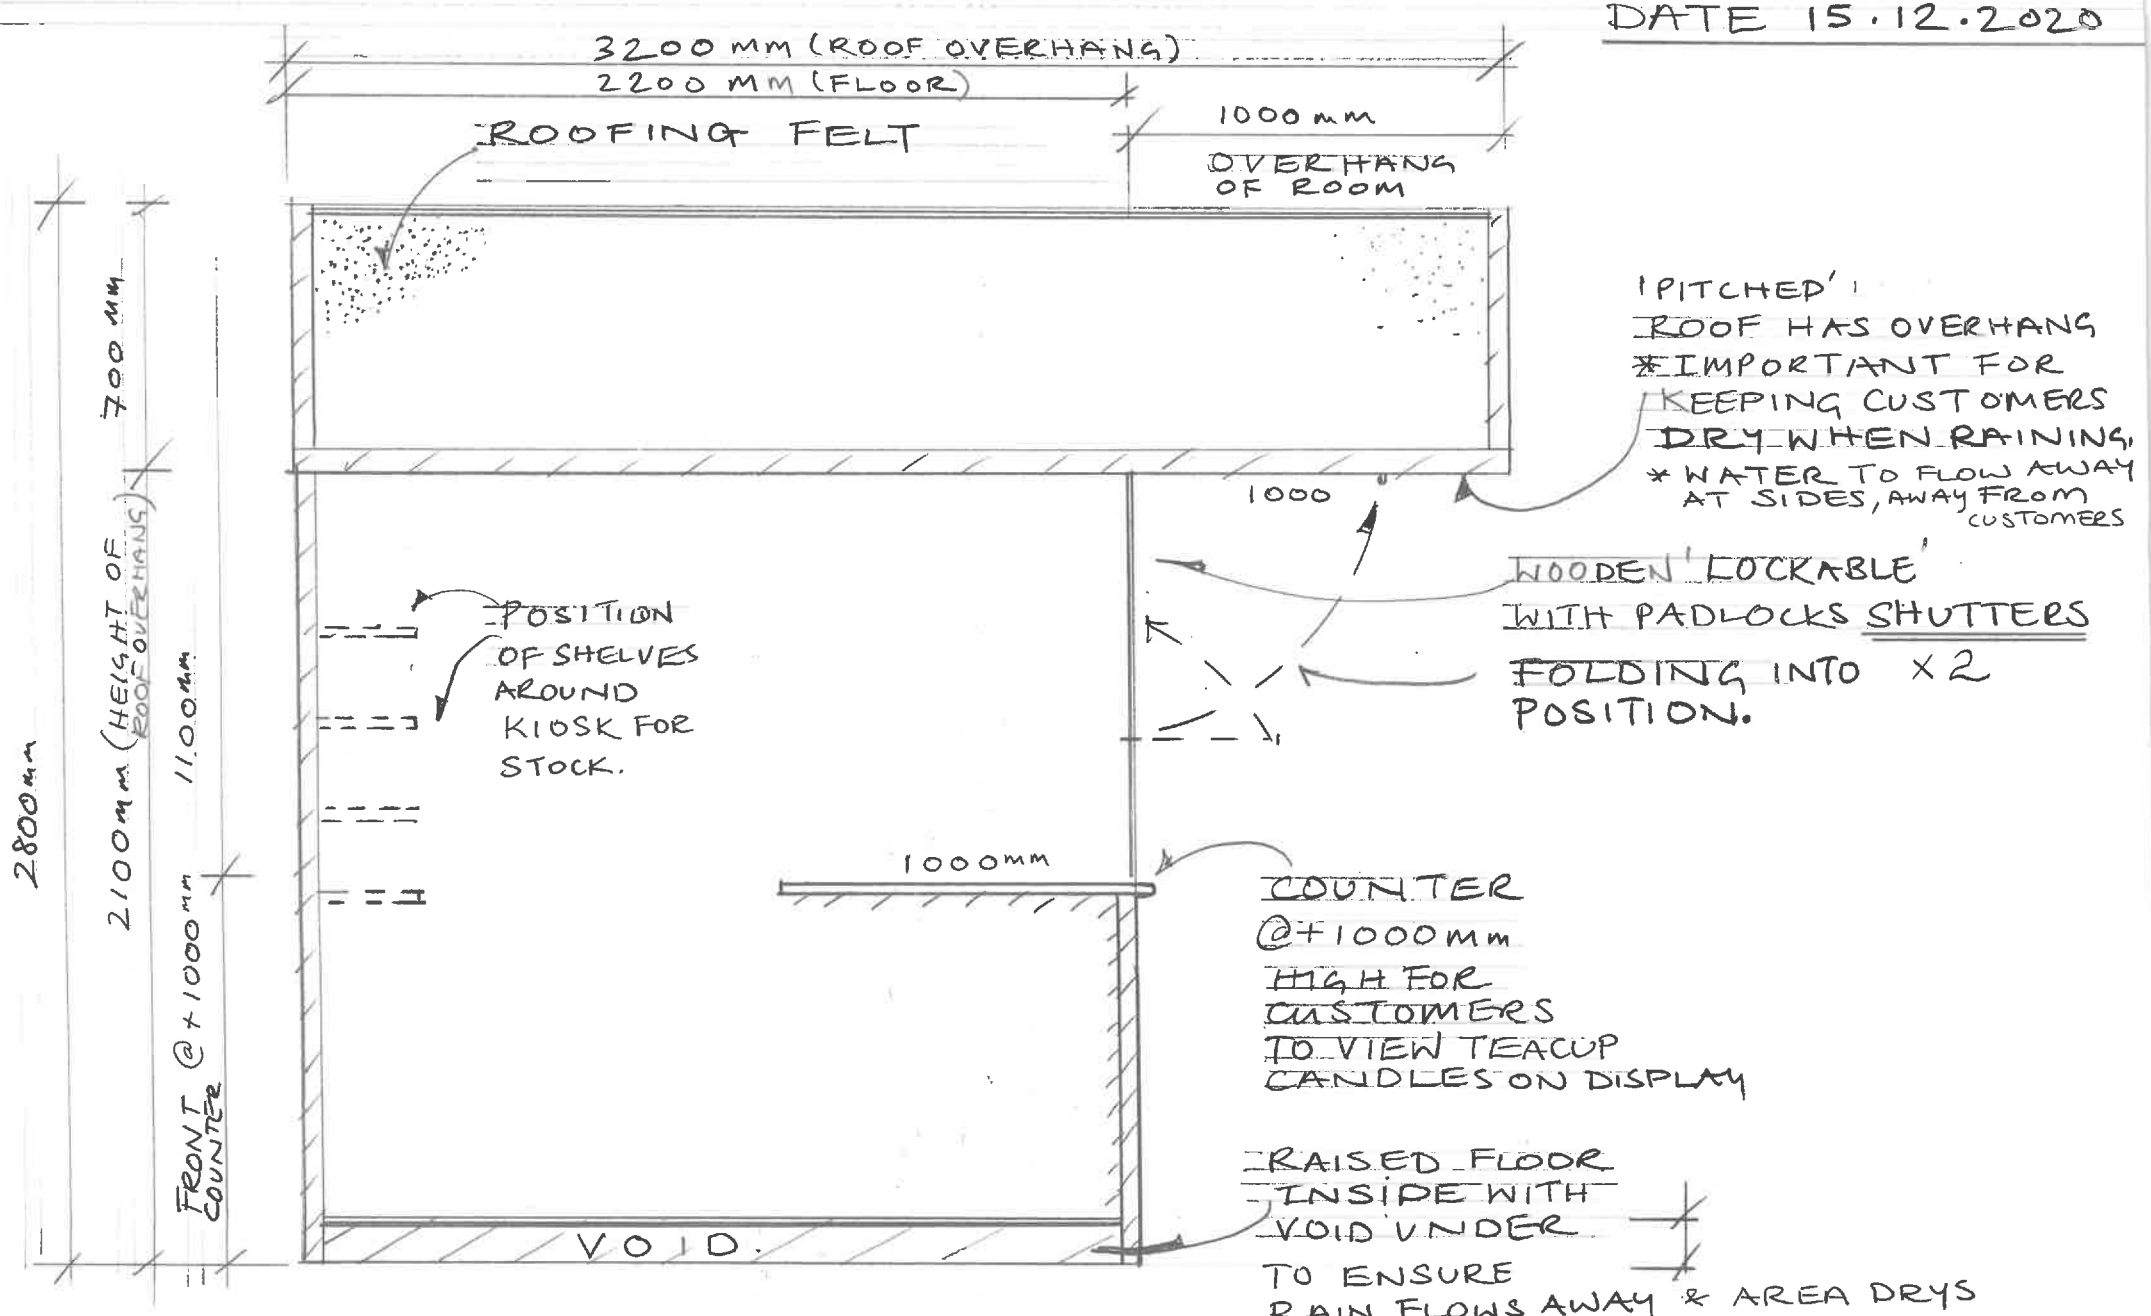

CROSS SECTION - KIOSK A-A

SCALE 1:20 mm