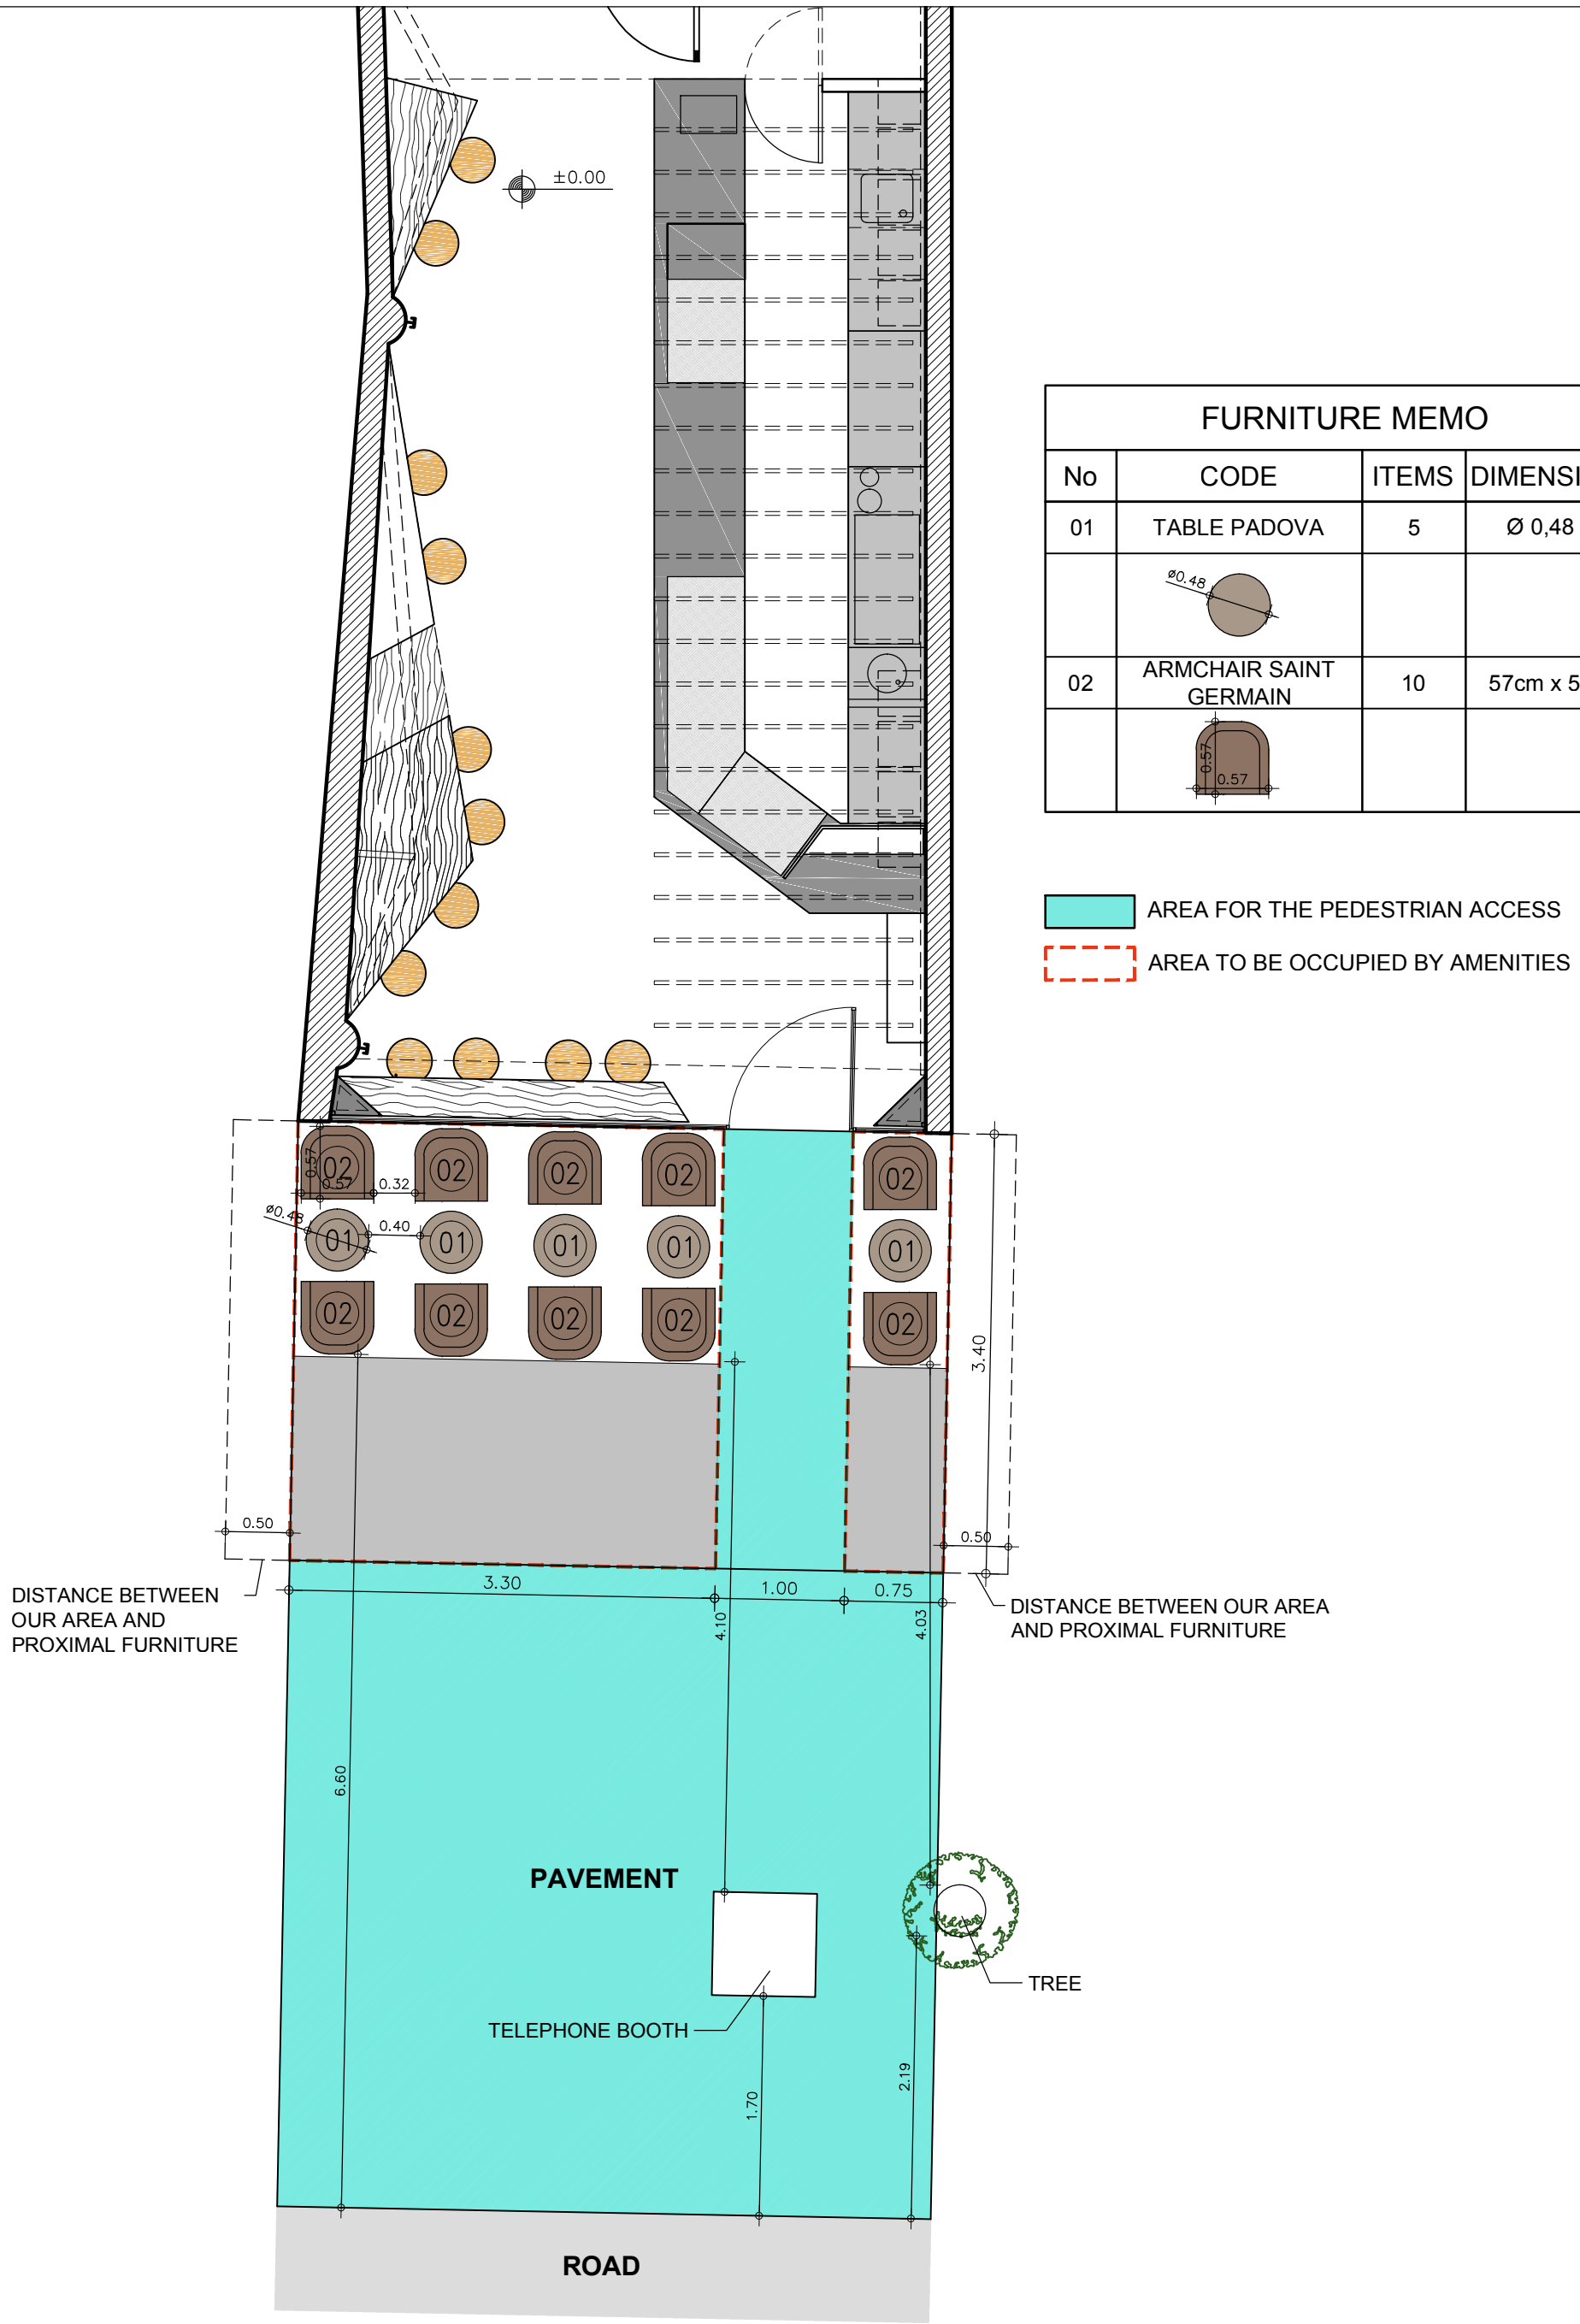

FURNITURE MEMO			
No	CODE	ITEMS	DIMENSIONS
01	TABLE PADOVA	5	Ø 0,48 m.
	ø0.48		
02	ARMCHAIR SAINT GERMAIN	10	57cm x 57cm
	0.57 / 0.57		

CAFE MIKEL LONDON - TOTTENHAM COURT ROAD

GROUND FLOOR PLAN -FURNITURE LAYOUT

SCALE 1:50 (@ A3) - 1 / 2019