
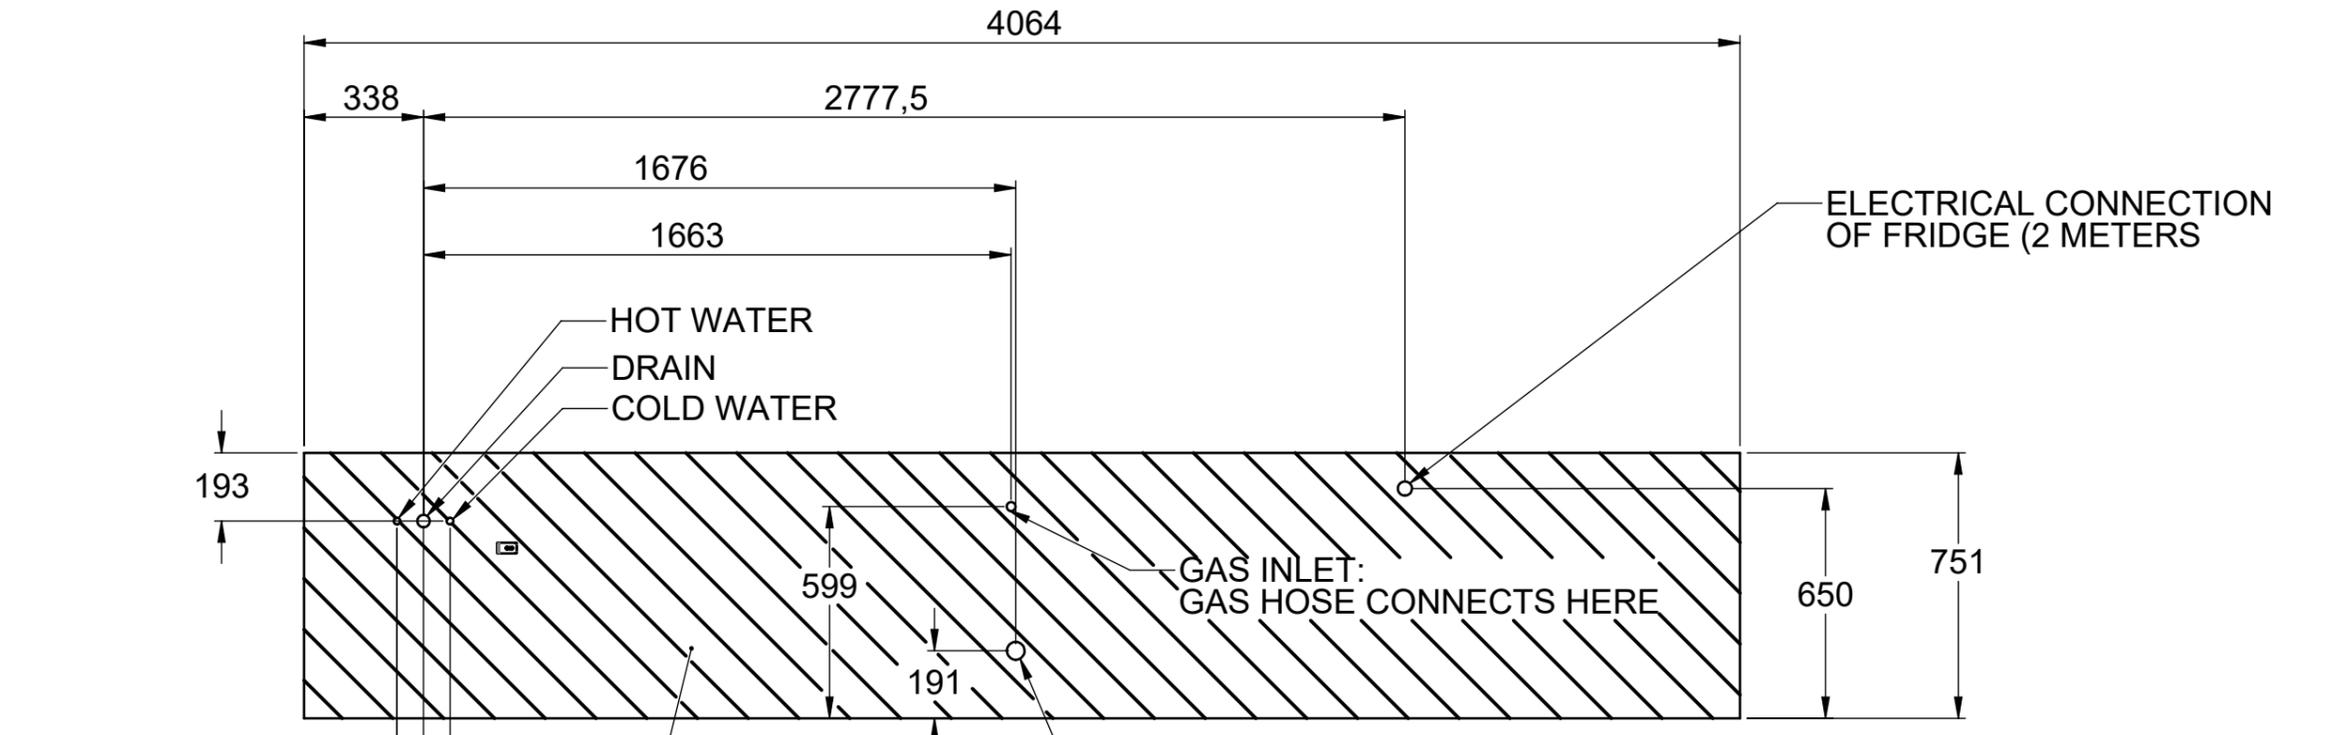


Este documento y los archivos informáticos asociados al mismo, son propiedad intelectual de FESFOC Disseny S.L. La utilización o divulgación de dichos documentos, deberá estar autorizada por FESFOC Disseny S.L. de forma escrita. En caso contrario se procederá jurídicamente.

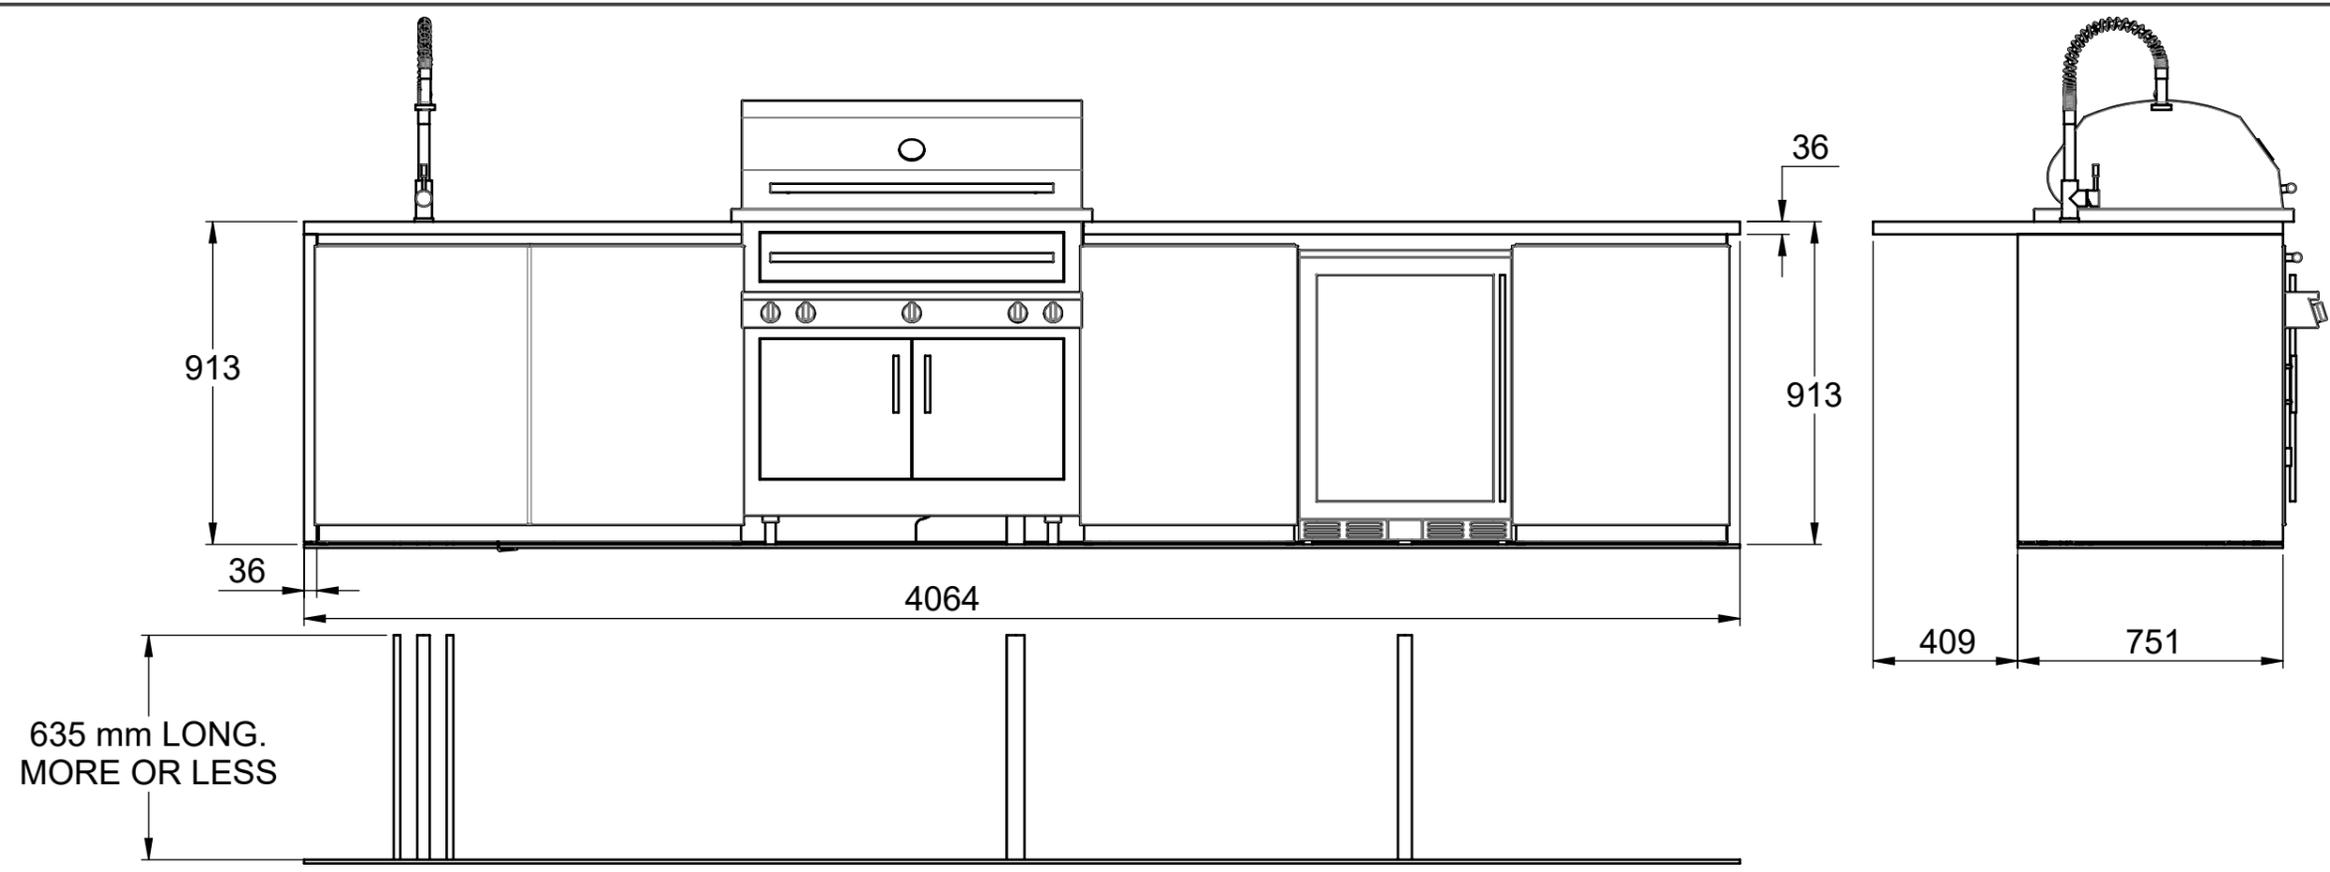

ISLAND INSTALLATION AREA
 ELECTRICAL INLET:
 INSERT GROUNDED OUTDOOR ELECTRICAL CORD

 FESFOC BARCELONA		MATERIAL :					
		ACABADO:					
PROYECTADO						20092 1000	ESCALA
LANZAMIENTO							
V° B°						OVERALL DIMENSIONS KATE GOULD PROYECT	-----
PROYECTO	Fecha	Nombre					
VOLUMEN:						ID-20092 1000	SUSTITUYE A :
PESO:							
	EDICIÓN S.P.	MODIFICACIÓN	Fecha	Nombre	V°B°		L. E.