



Section A-A
Scale: 1:5

Section B-B
Scale: 1:5

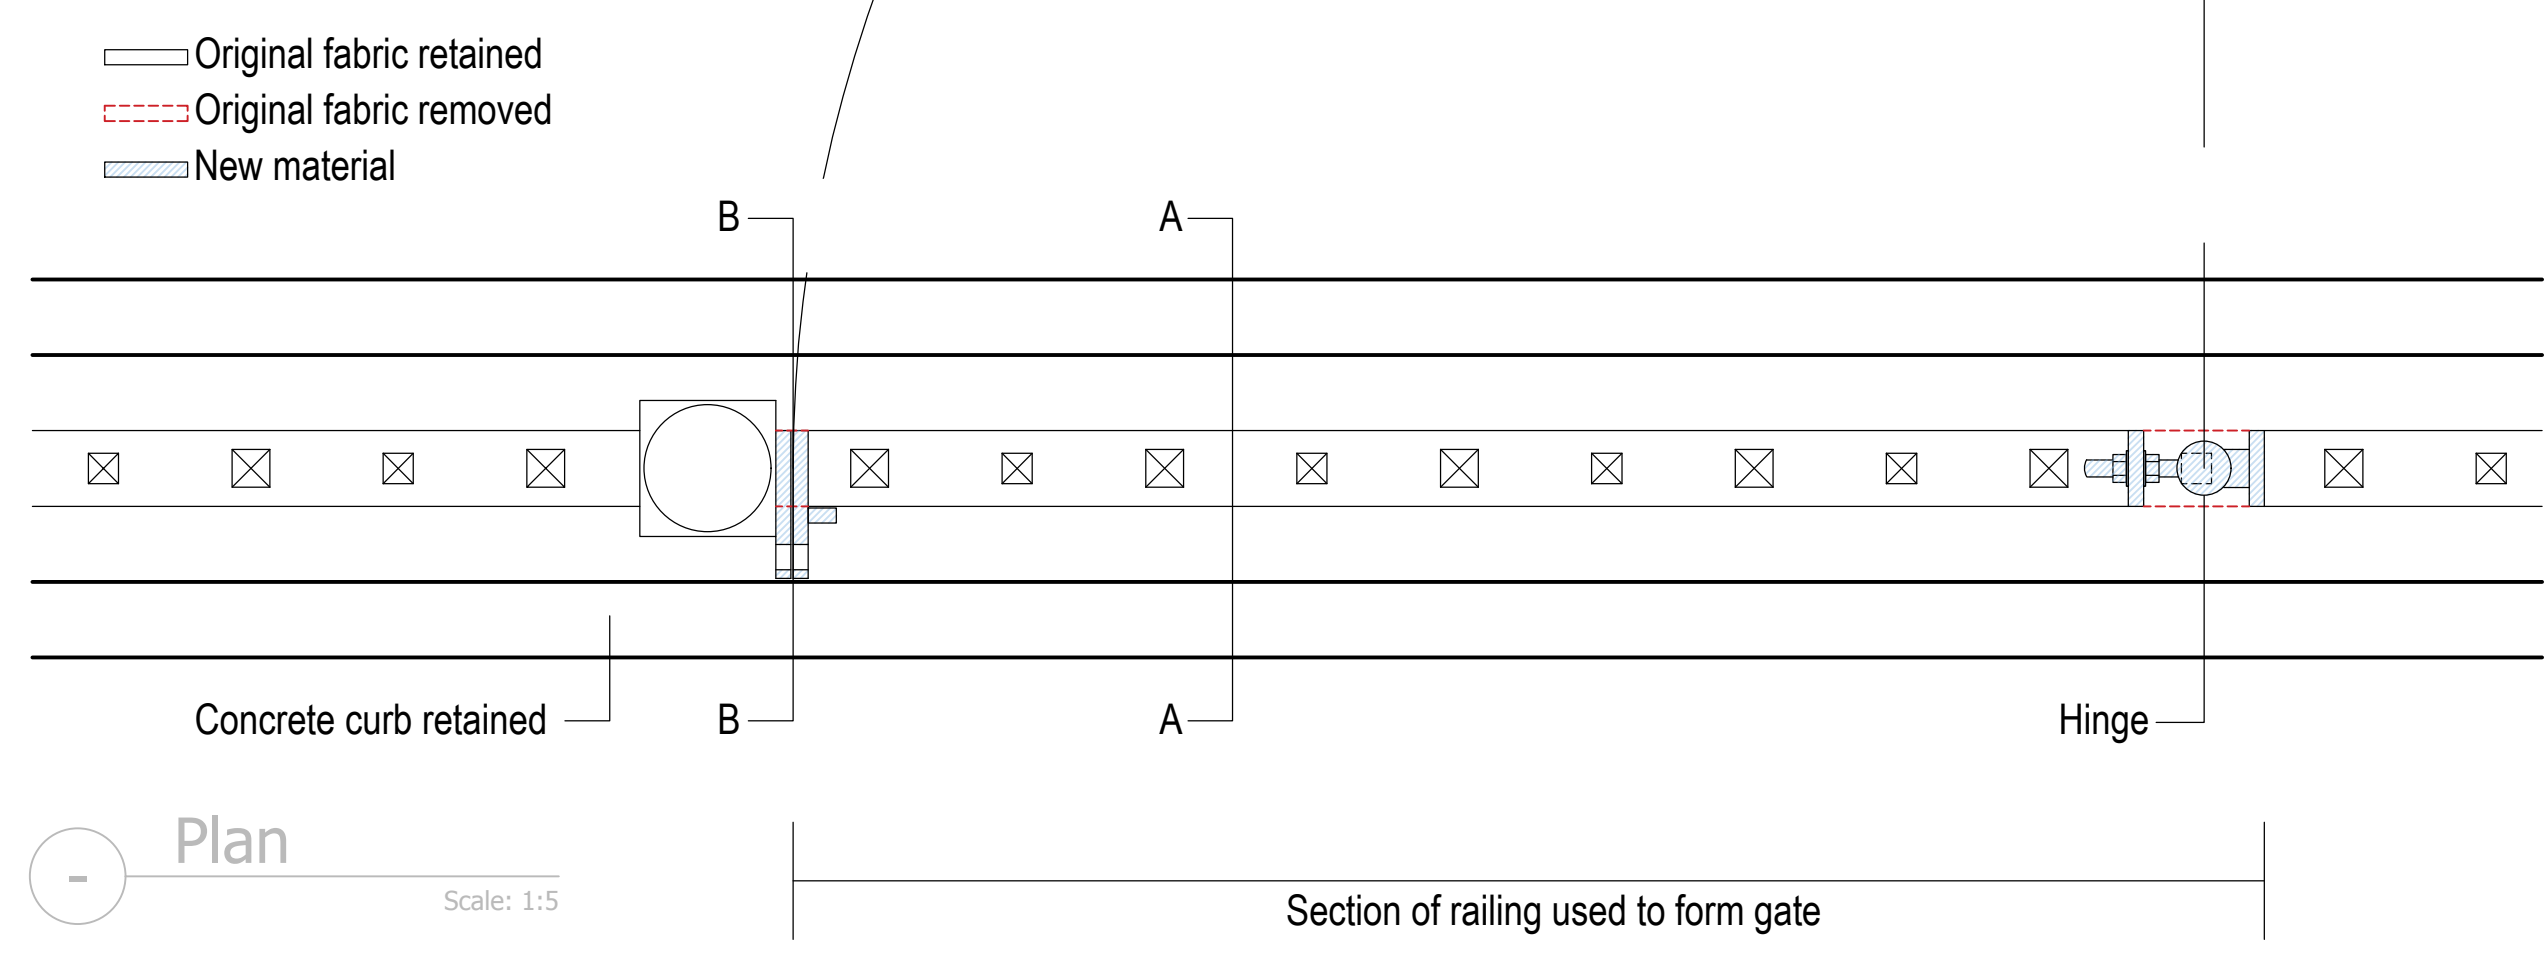

Plan
Scale: 1:5

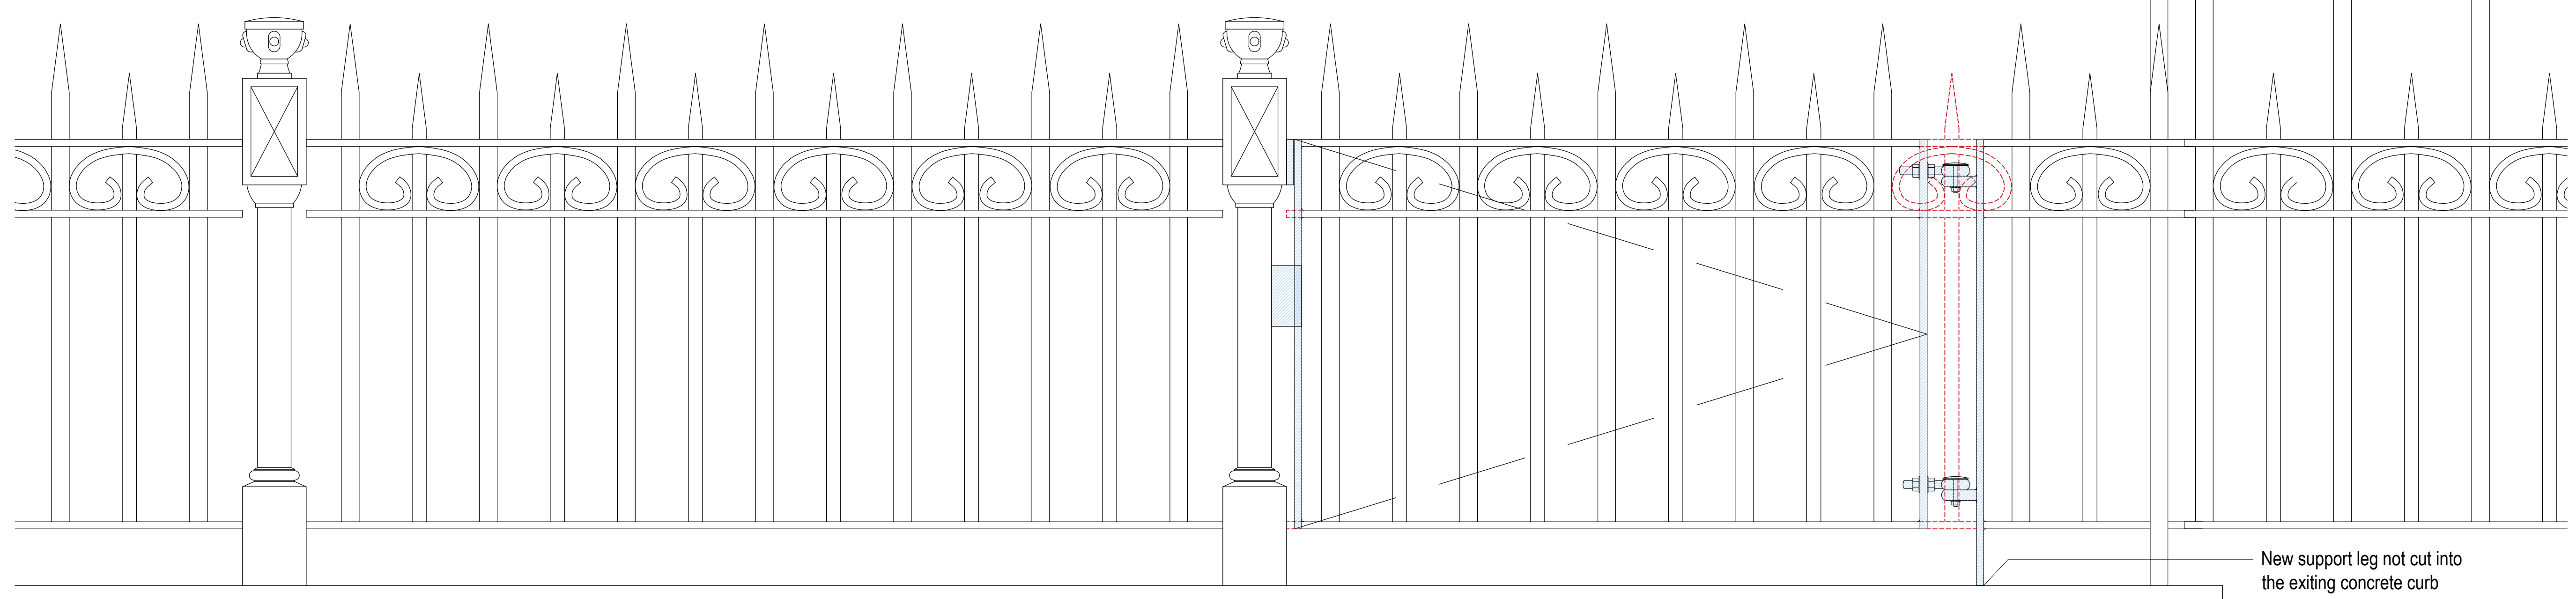

Proposed Gate & Railing Elevation
Scale: 1:5