



5 Mornington Place - Ground Floor - WC

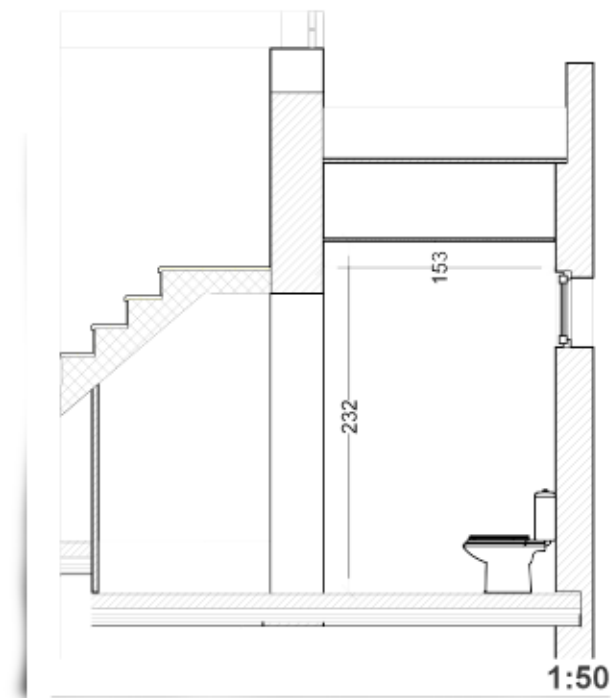

Existing

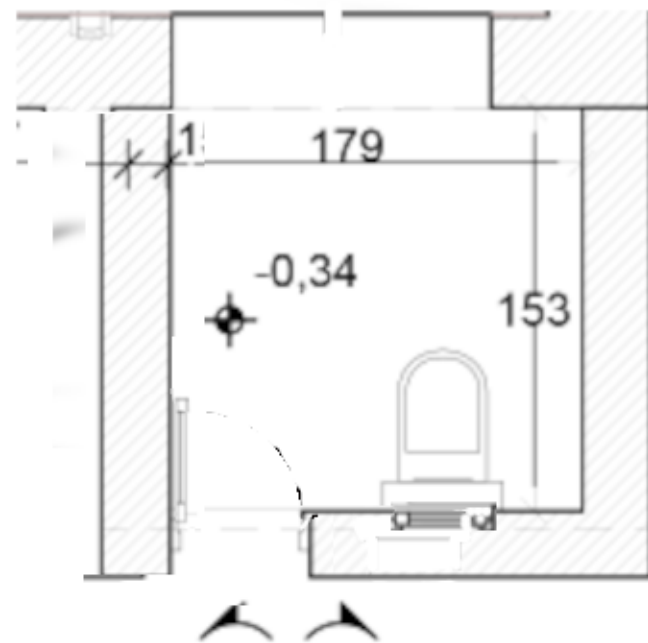

Réhabilitation
d'un immeuble d'habitation
5 Mornington place - London

Ground Floor V N°1 bis Projet

Echelle
1:50

PROJET

12/12/2021

Maître d'ouvrage:

Maître d'ouvrage: