

AMERICAN VINTAGE

14 Earham Street,
London,
WC2H 9LN
UK

MAÎTRE D'OUVRAGE
ARCHITECTURE

AMERICAN VINTAGE

Service Architecture
Parc d'activités de Signes
Allée de Stockholm
83870 Signes
e-mail : elsa.ascione@am-vintage.com

Document architectural ne pouvant pas être pris comme plan d'exécution.
Toutes les côtes pour exécutions doivent être vérifiées par l'entreprise sur place.

Architectural folder that can not be taken as an implementation plan .
All measurements to executions must be verified by the company on site.

DOSSIER

00_001

M2

SURFACE

Sales area (ground floor) : 40,00 m2
Stockroom area (basement) : 40,00m2

ML


LINEAR

Sale area : 13,00 ml
BOH area : Shelves : 20,00ml (4 levels)
Rod : 10,00ml (2 levels)


PROJECT

FACADE : BEFORE // AFTER

FORMAT	ECHELLE	DATE	PHASE	INDICE	LOT
A3	1/50	18/10/2022	PC	A	Général

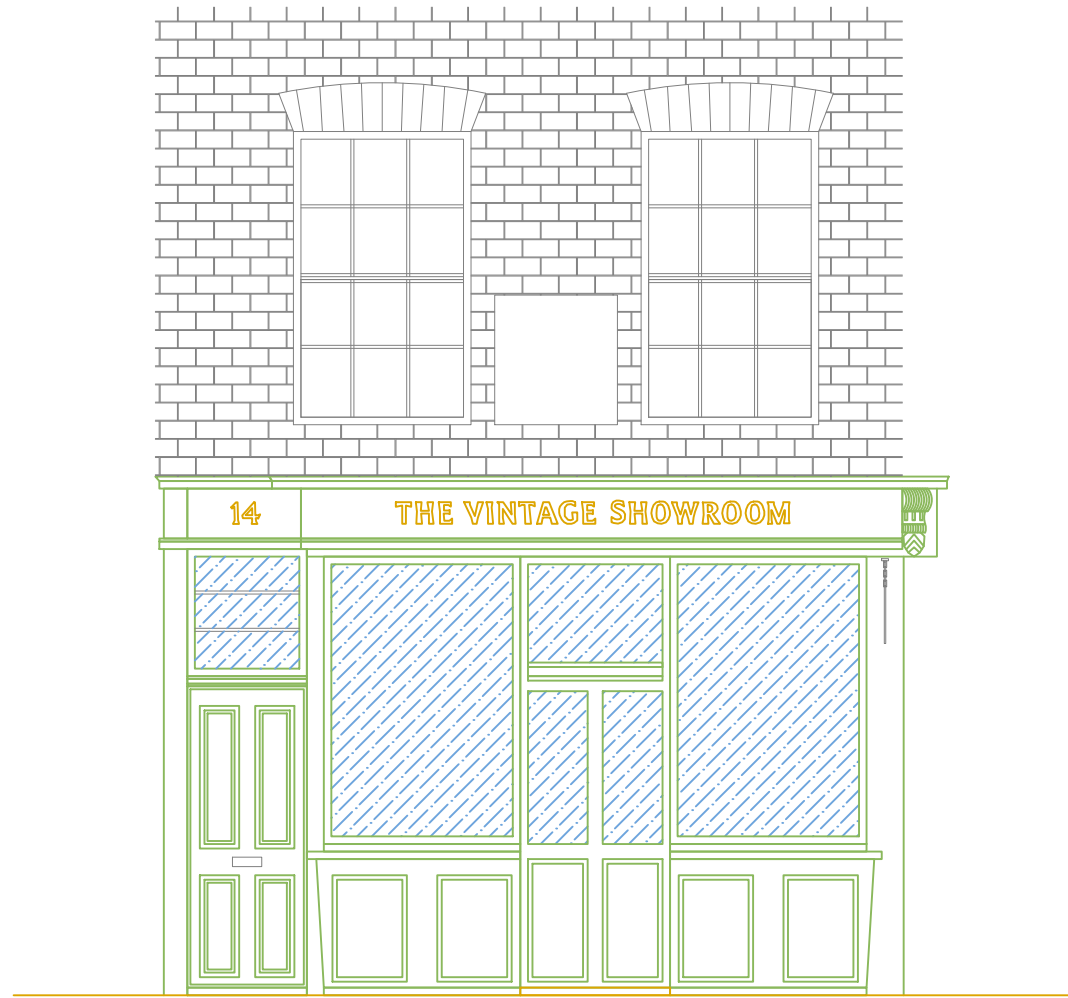

SURVEY

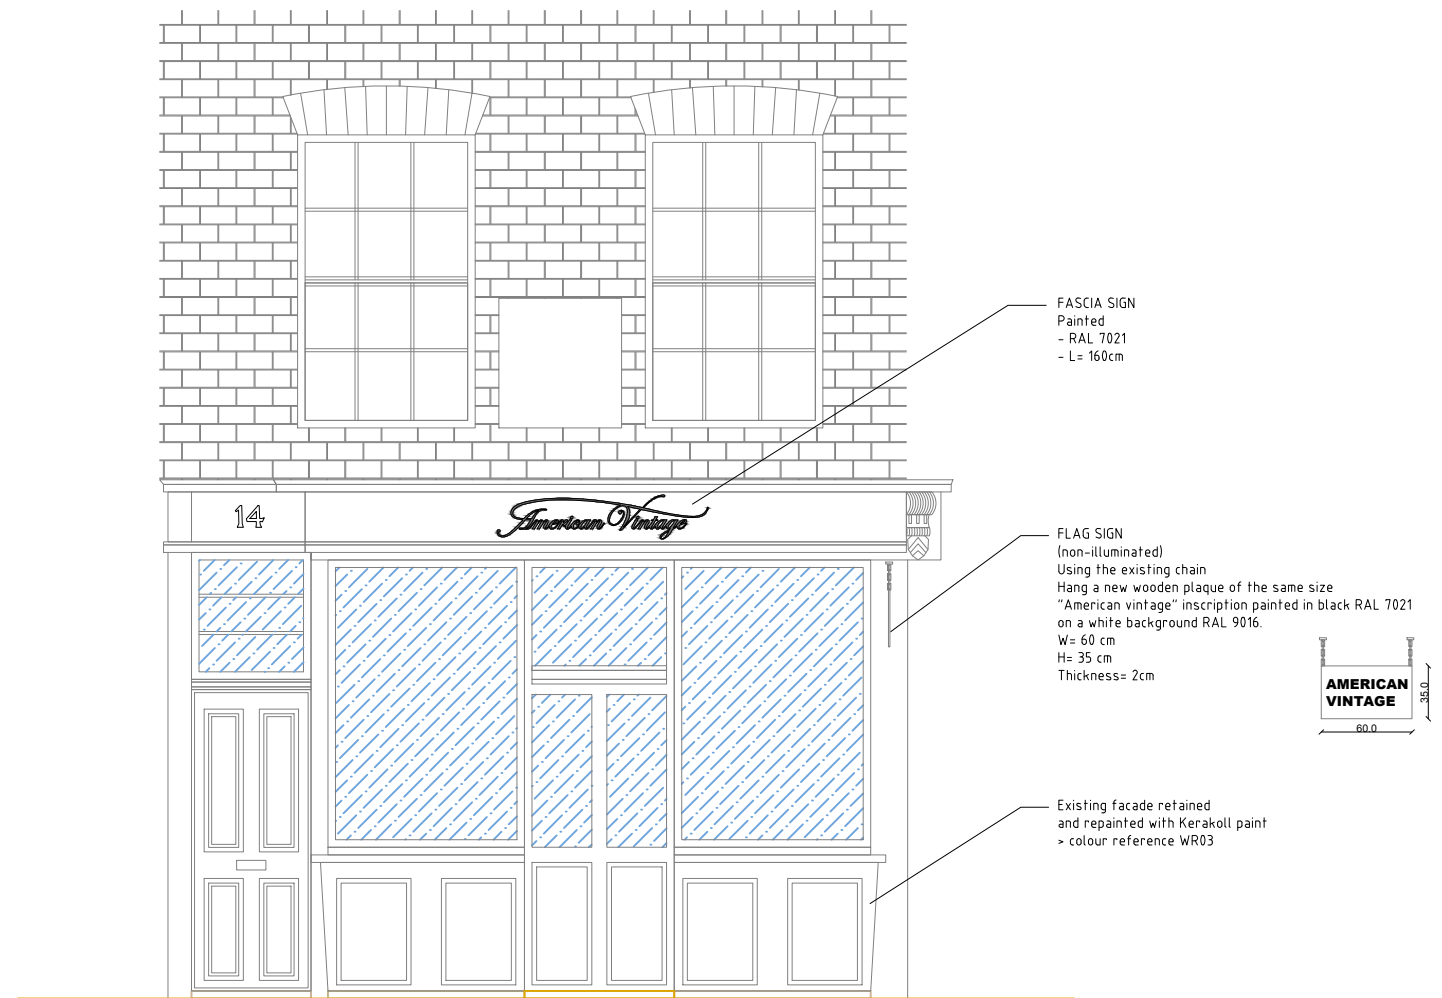

PROJECT