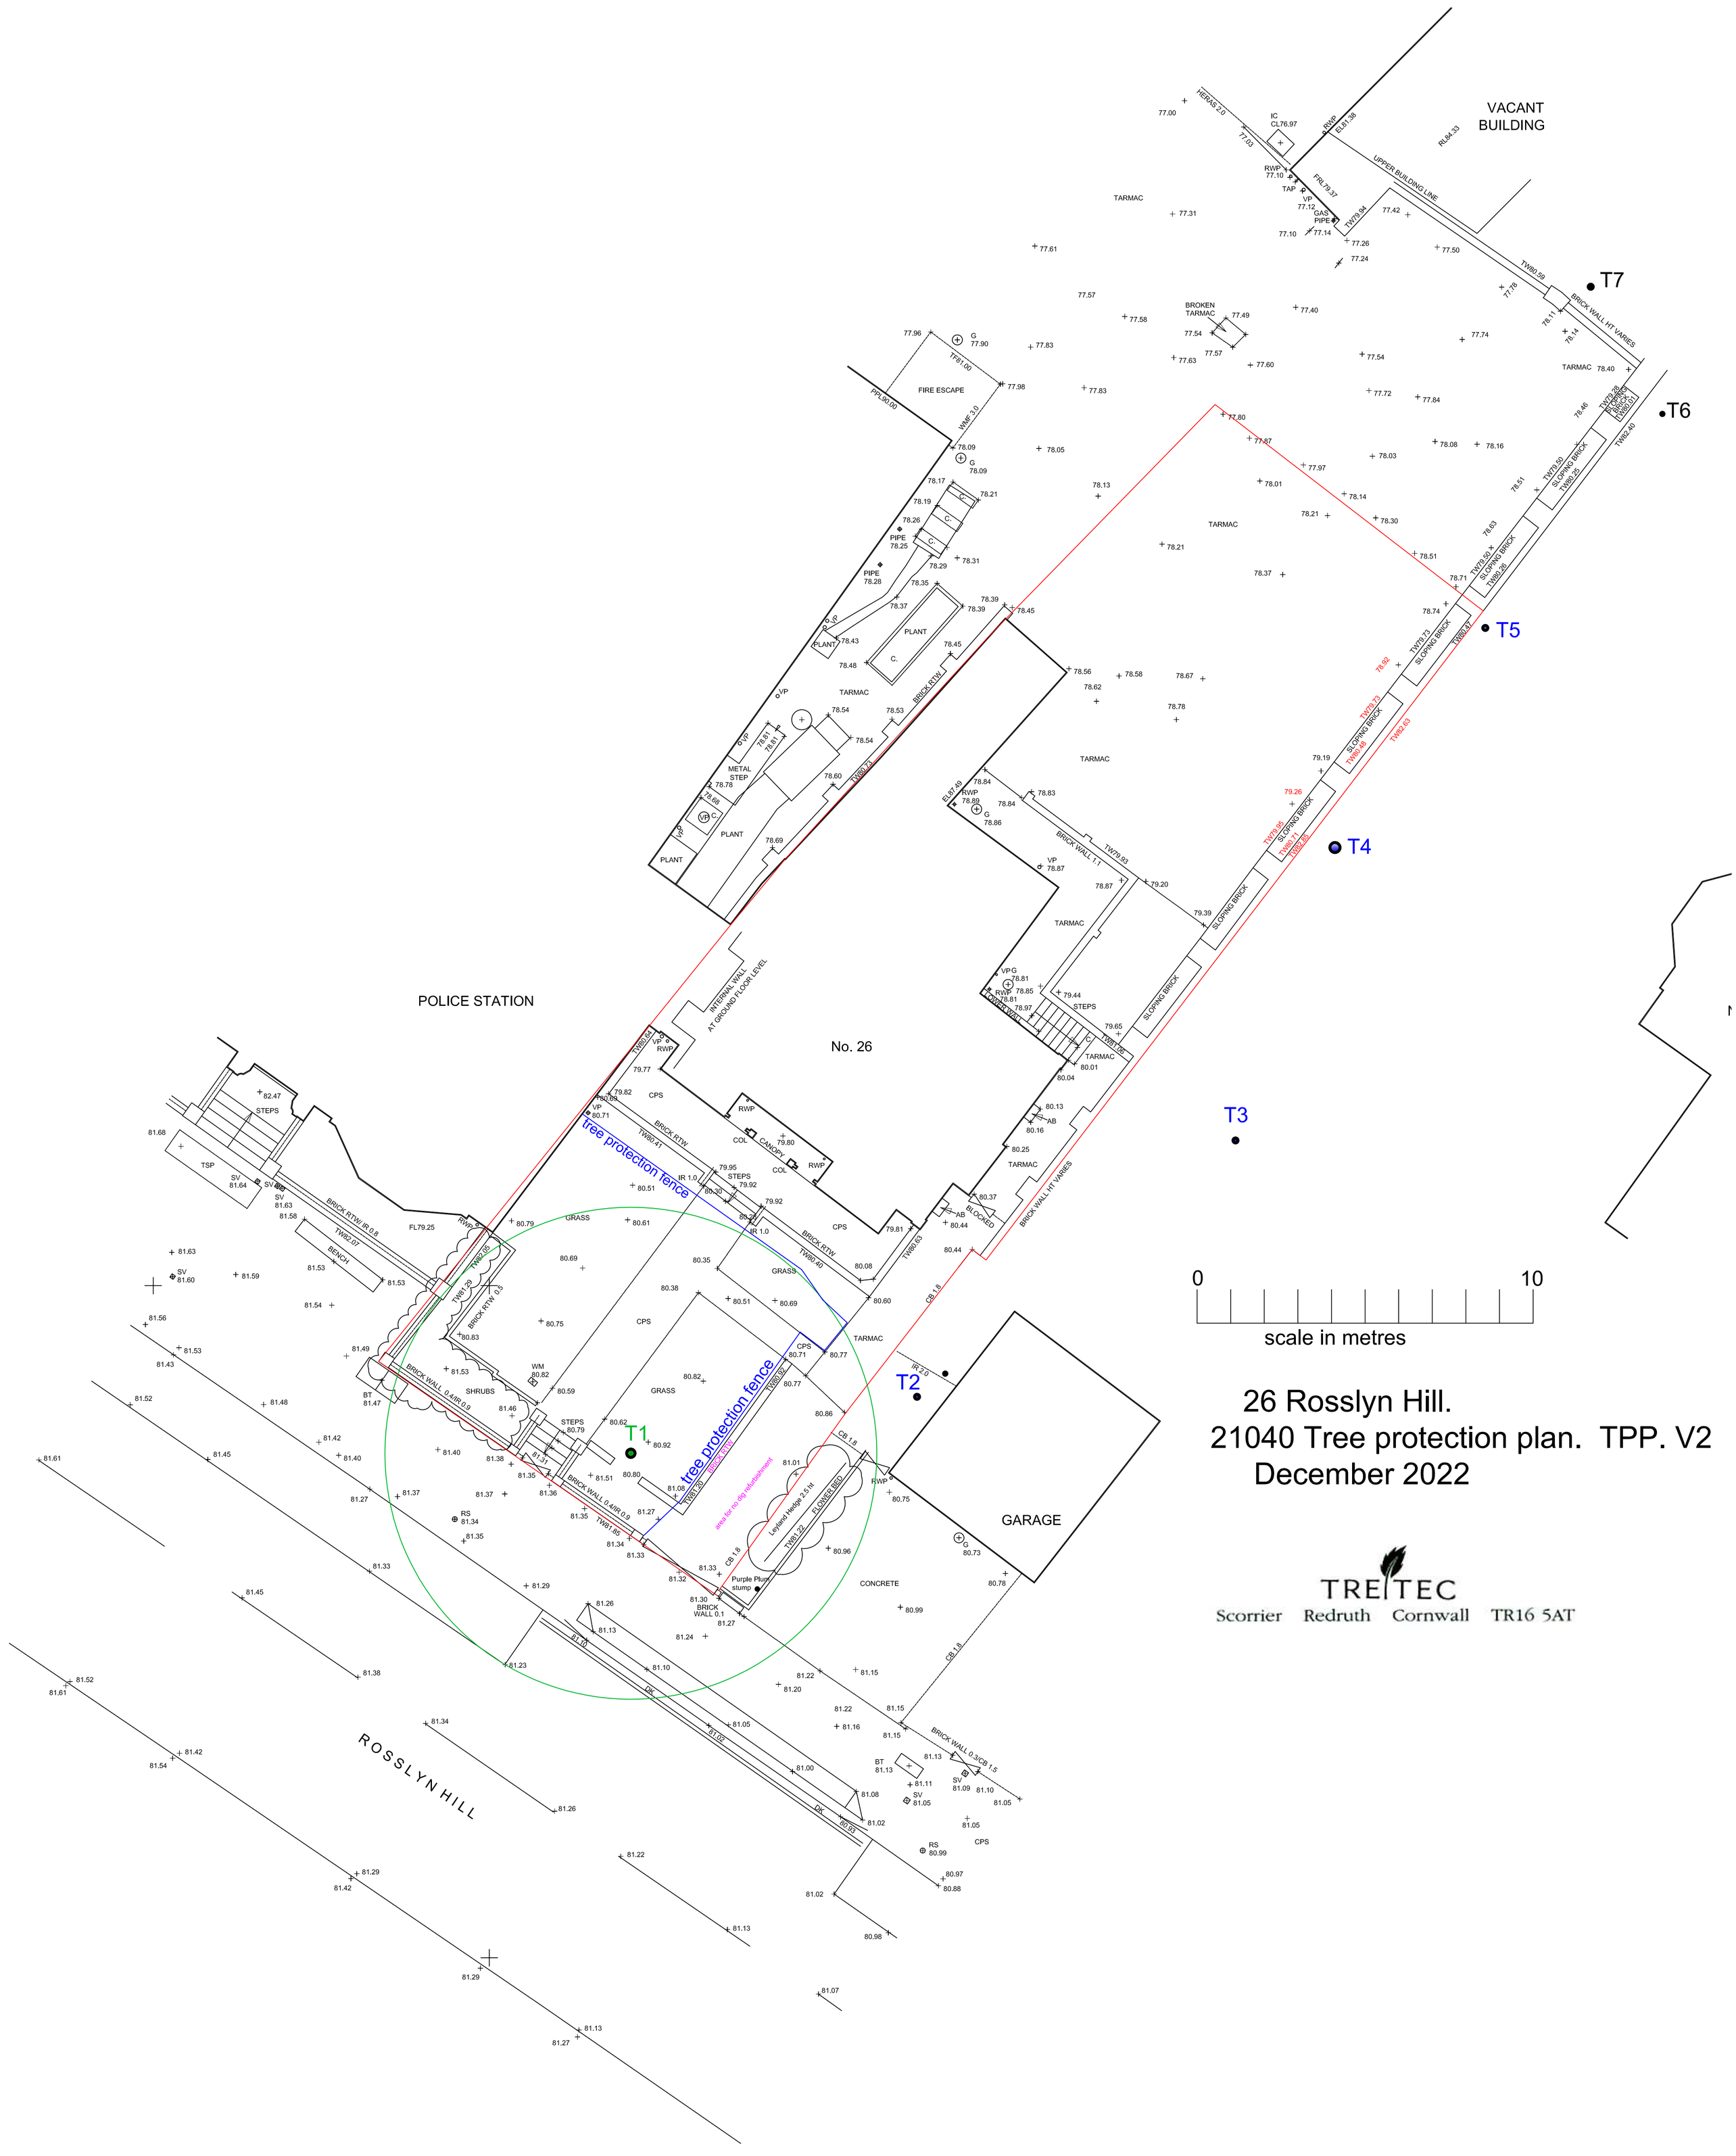

26 Rosslyn Hill.
21040 Tree protection plan. TPP. V2
December 2022

TREITEC
Scorrier Redruth Cornwall TR16 5AT