


20 Steeles Road

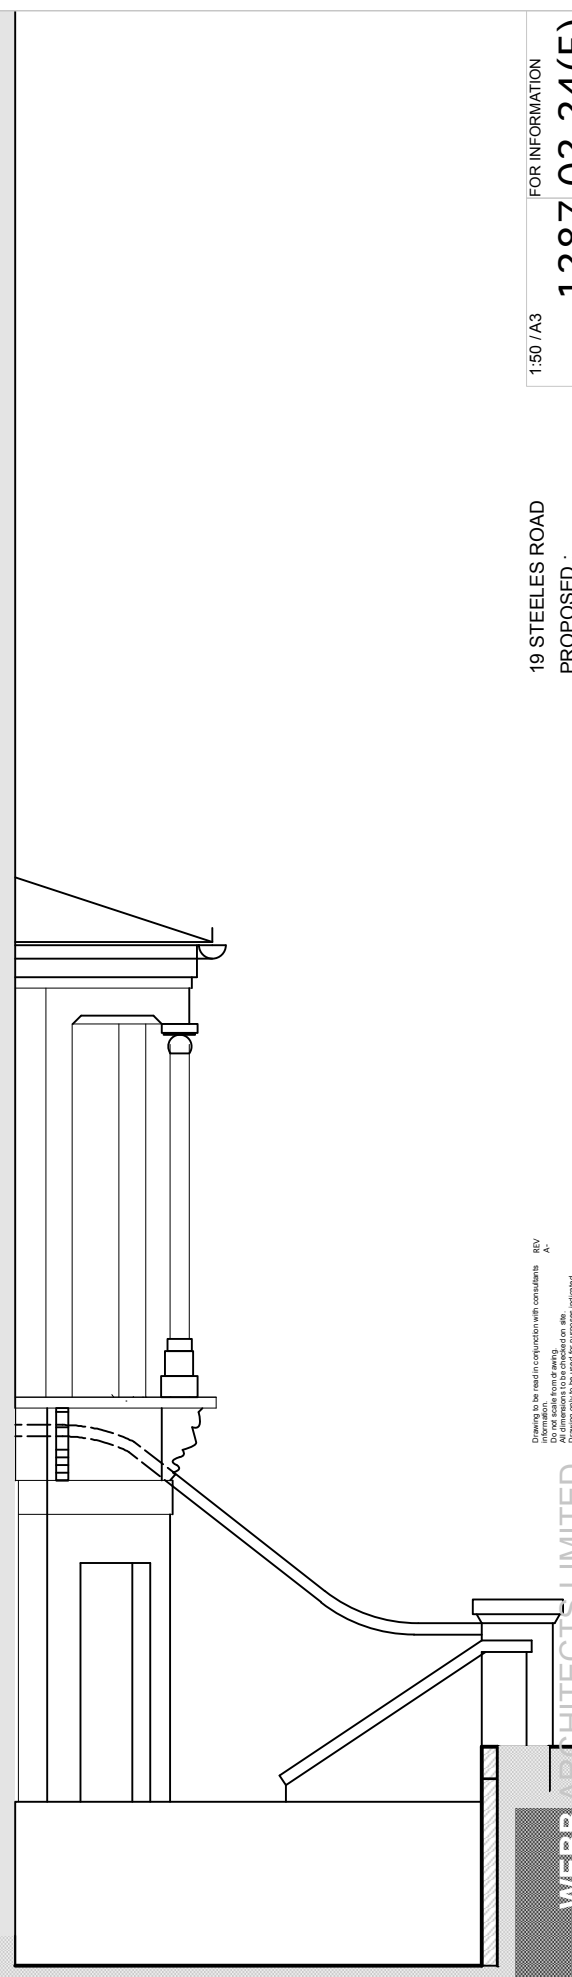

section DD

