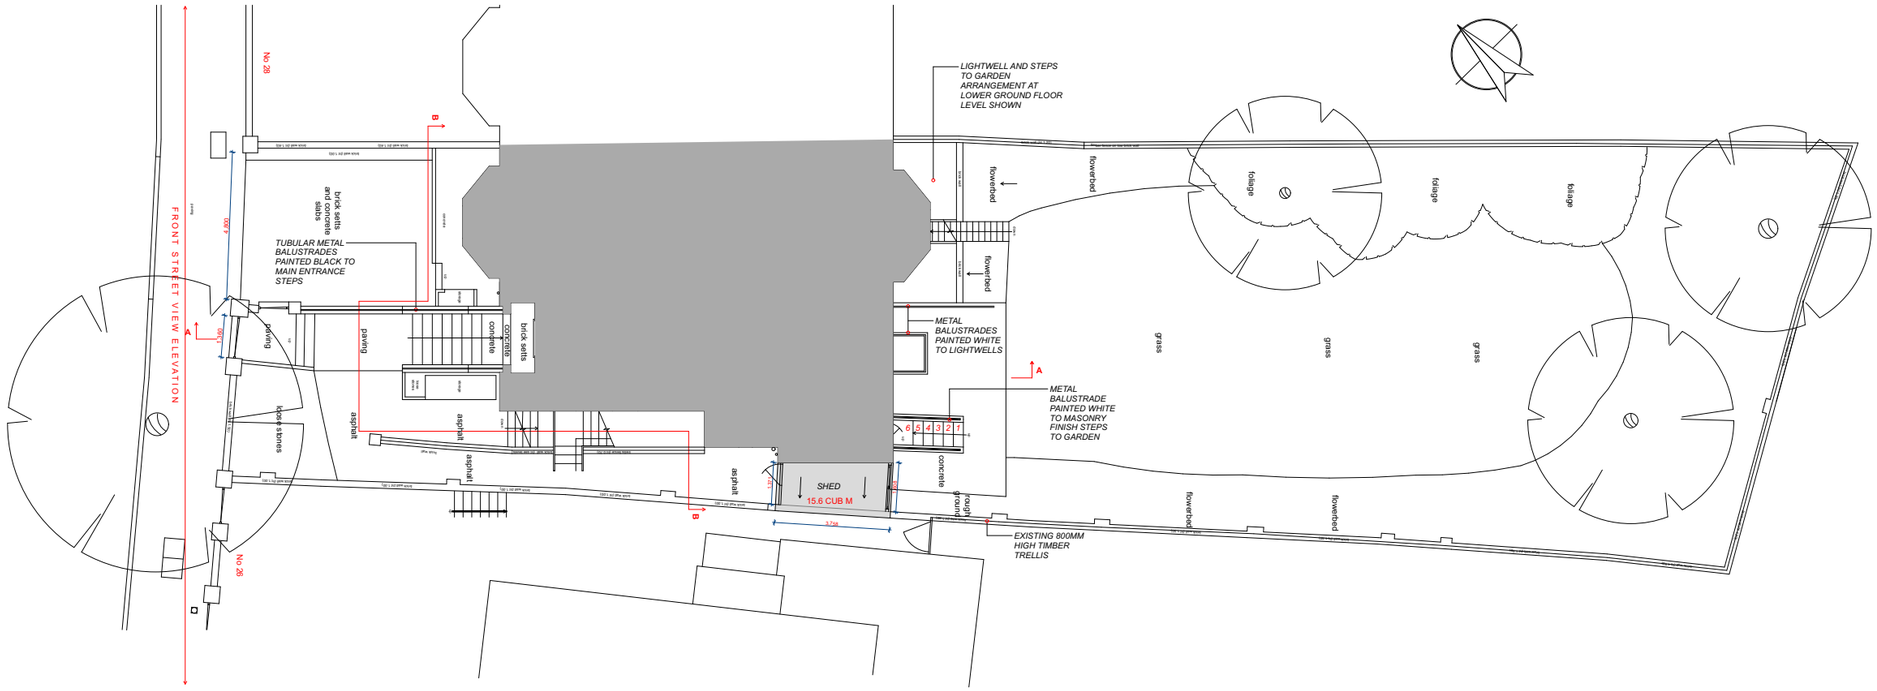

0m 10m 20m

scale 1-200

ELA ROCHA
ARCHITECTURE

19/07/2024