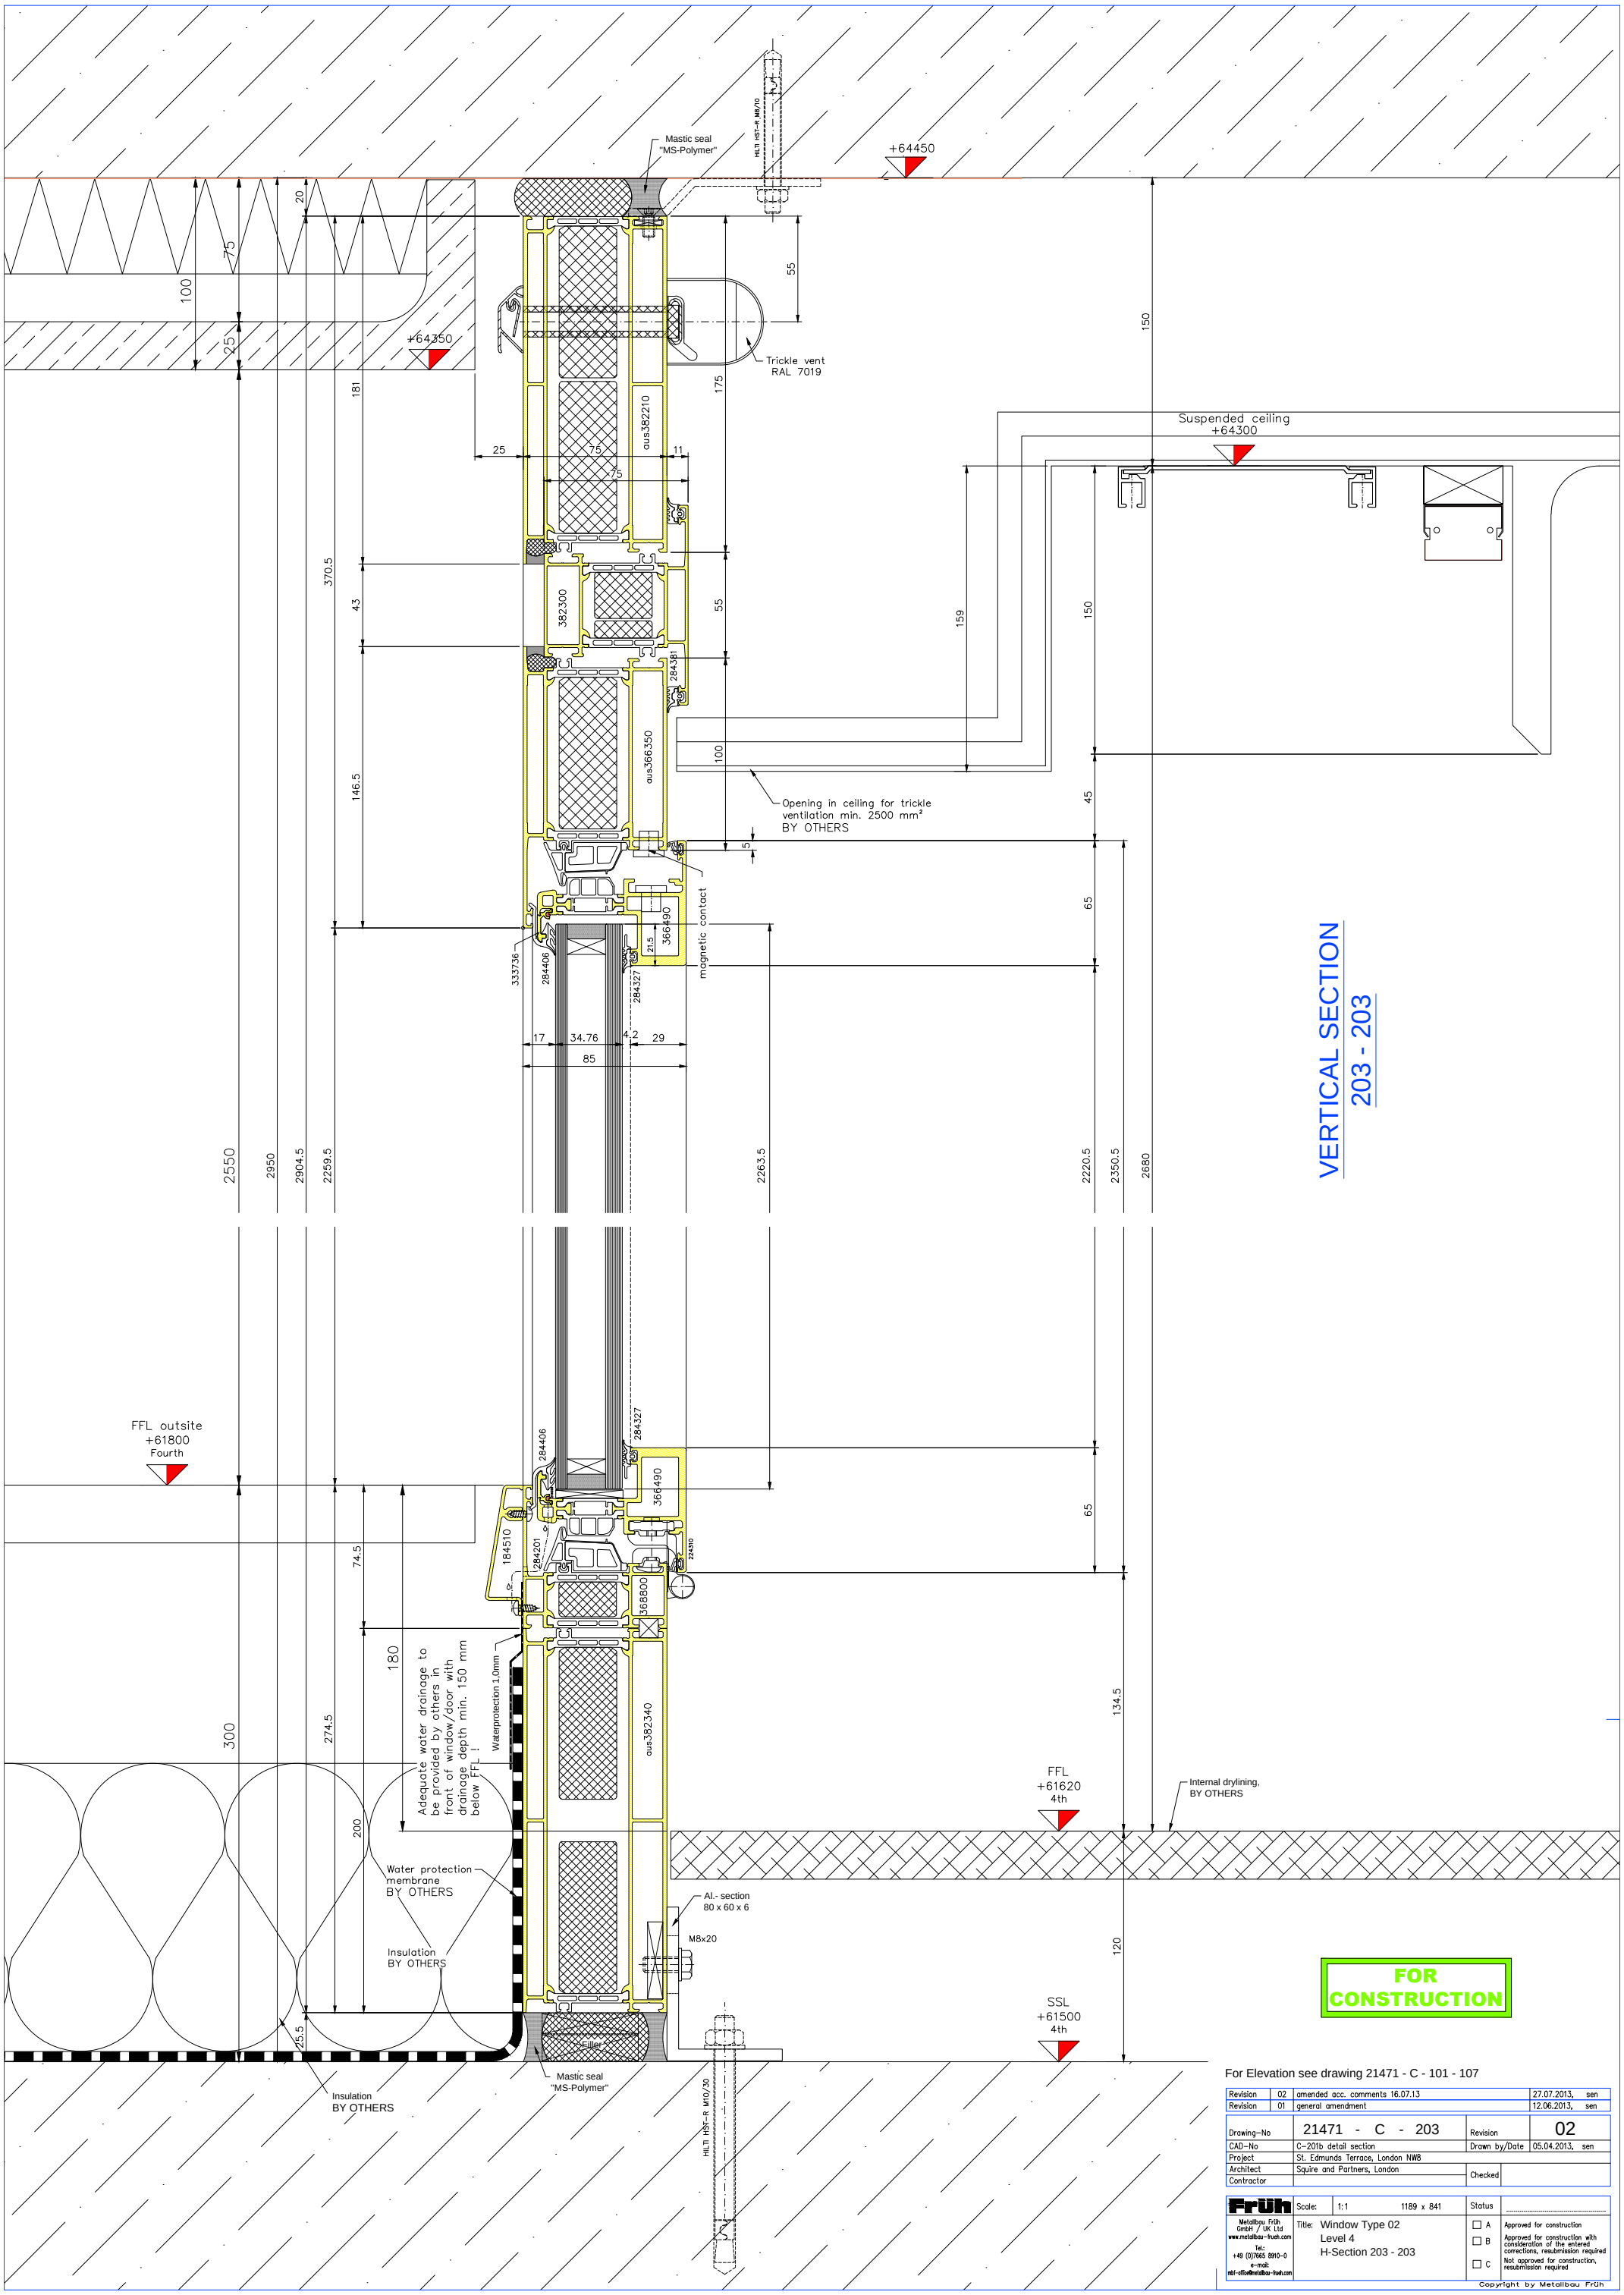

For Elevation see drawing 21471 - C - 101 - 107

Revision	02	amended acc. comments 16.07.13	27.07.2013,	sen
Revision	01	general amendment	12.06.2013,	sen

Drawing–No	21471 - C - 203	Revision	02
CAD–No	C–201b detail section	Drawn by/Date	05.04.2013, sen
Project	St. Edmunds Terrace, London NW8		
Architect	Squire and Partners, London	Checked	
Contractor			

Früh
Metallbau Früh GmbH / UK Ltd
www.metallbau-frueh.com
Tel.: +49 (0)7665 8910-0
e-mail: mbf-office@metallbau-frueh.com

Scale: 1:1 1189 x 841

Title: Window Type 02
Level 4
H-Section 203 - 203

Status
- ☐ A Approved for construction
- ☐ B Approved for construction with consideration of the entered corrections, resubmission required
- ☐ C Not approved for construction, resubmission required

Copyright by Metallbau Früh