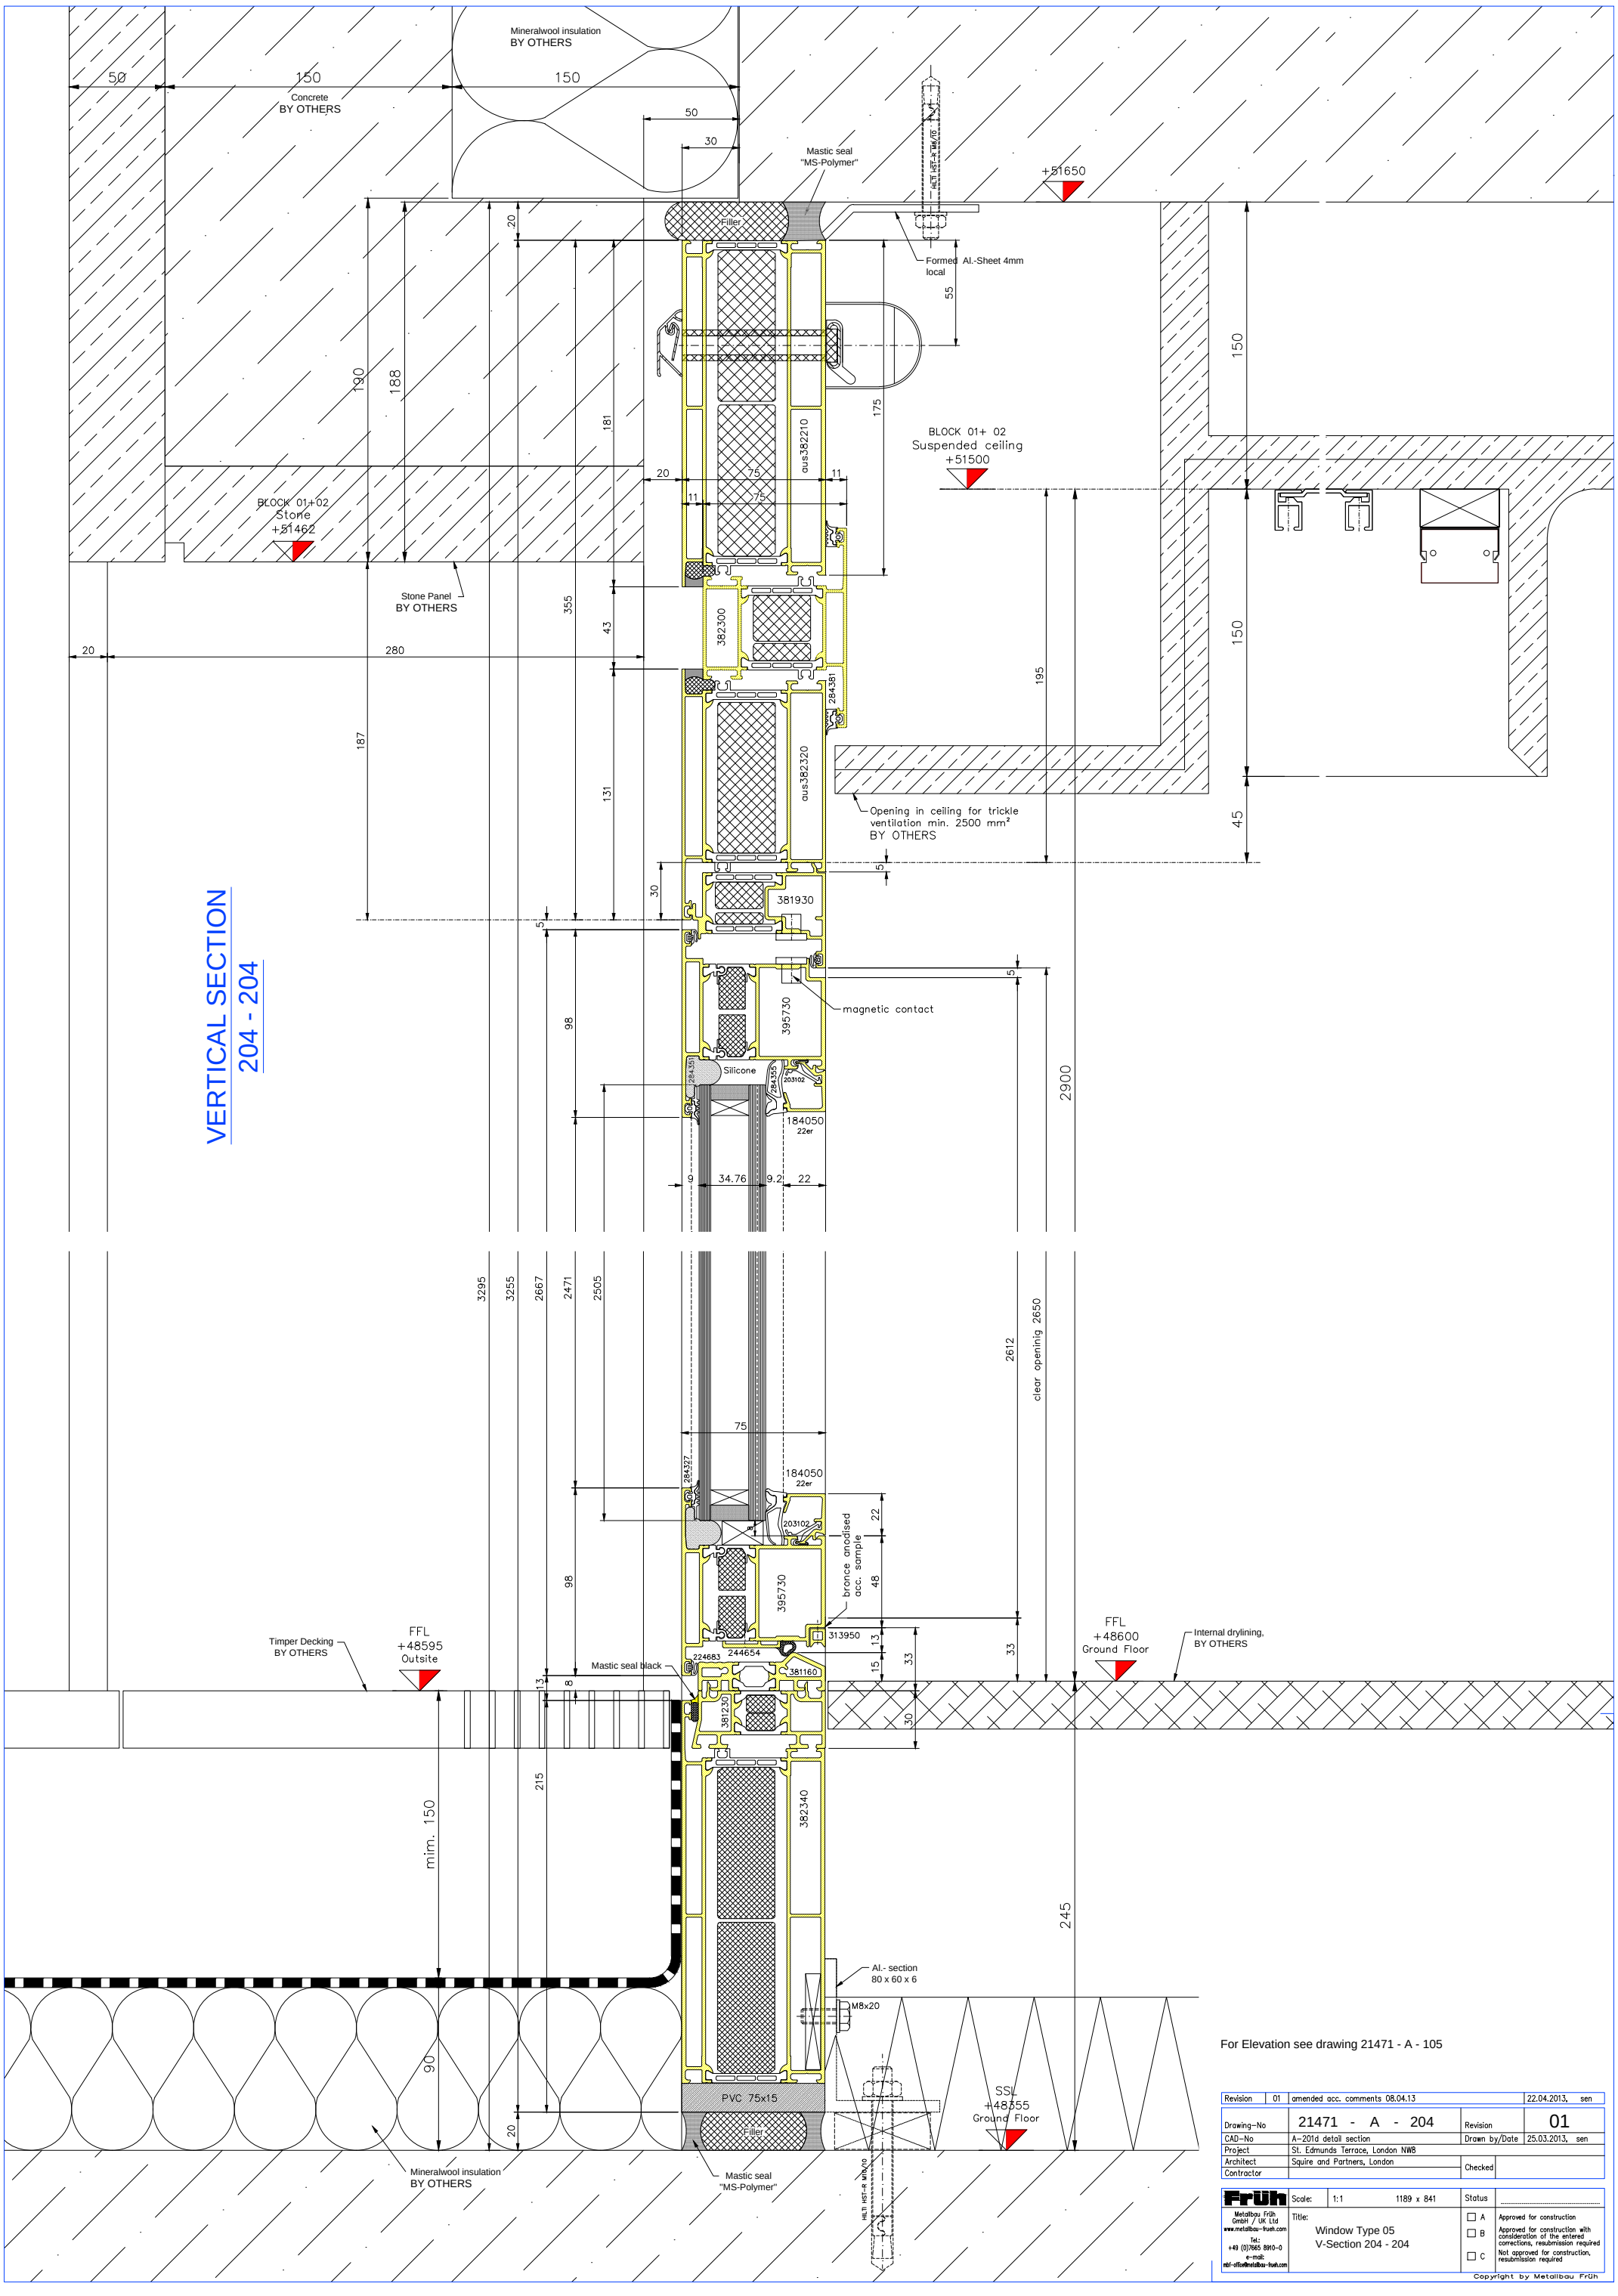

For Elevation see drawing 21471 - A - 105

Revision	01	amended acc. comments 08.04.13	22.04.2013, sen
Drawing-No	21471 - A - 204	Revision	01
CAD-No	A-201d detail section	Drawn by/Date	25.03.2013, sen
Project	St. Edmunds Terrace, London NW8		
Architect	Squire and Partners, London	Checked	
Contractor			

Metallbau Früh GmbH / UK Ltd
www.metallbau-frueh.com
Tel.: +49 (0)7665 8910-0
e-mail: mbf-office@metallbau-frueh.com

Scale: 1:1 1189 x 841

Title: Window Type 05
V-Section 204 - 204

Status
- A Approved for construction
- B Approved for construction with consideration of the entered corrections, resubmission required
- C Not approved for construction, resubmission required

Copyright by Metallbau Früh