



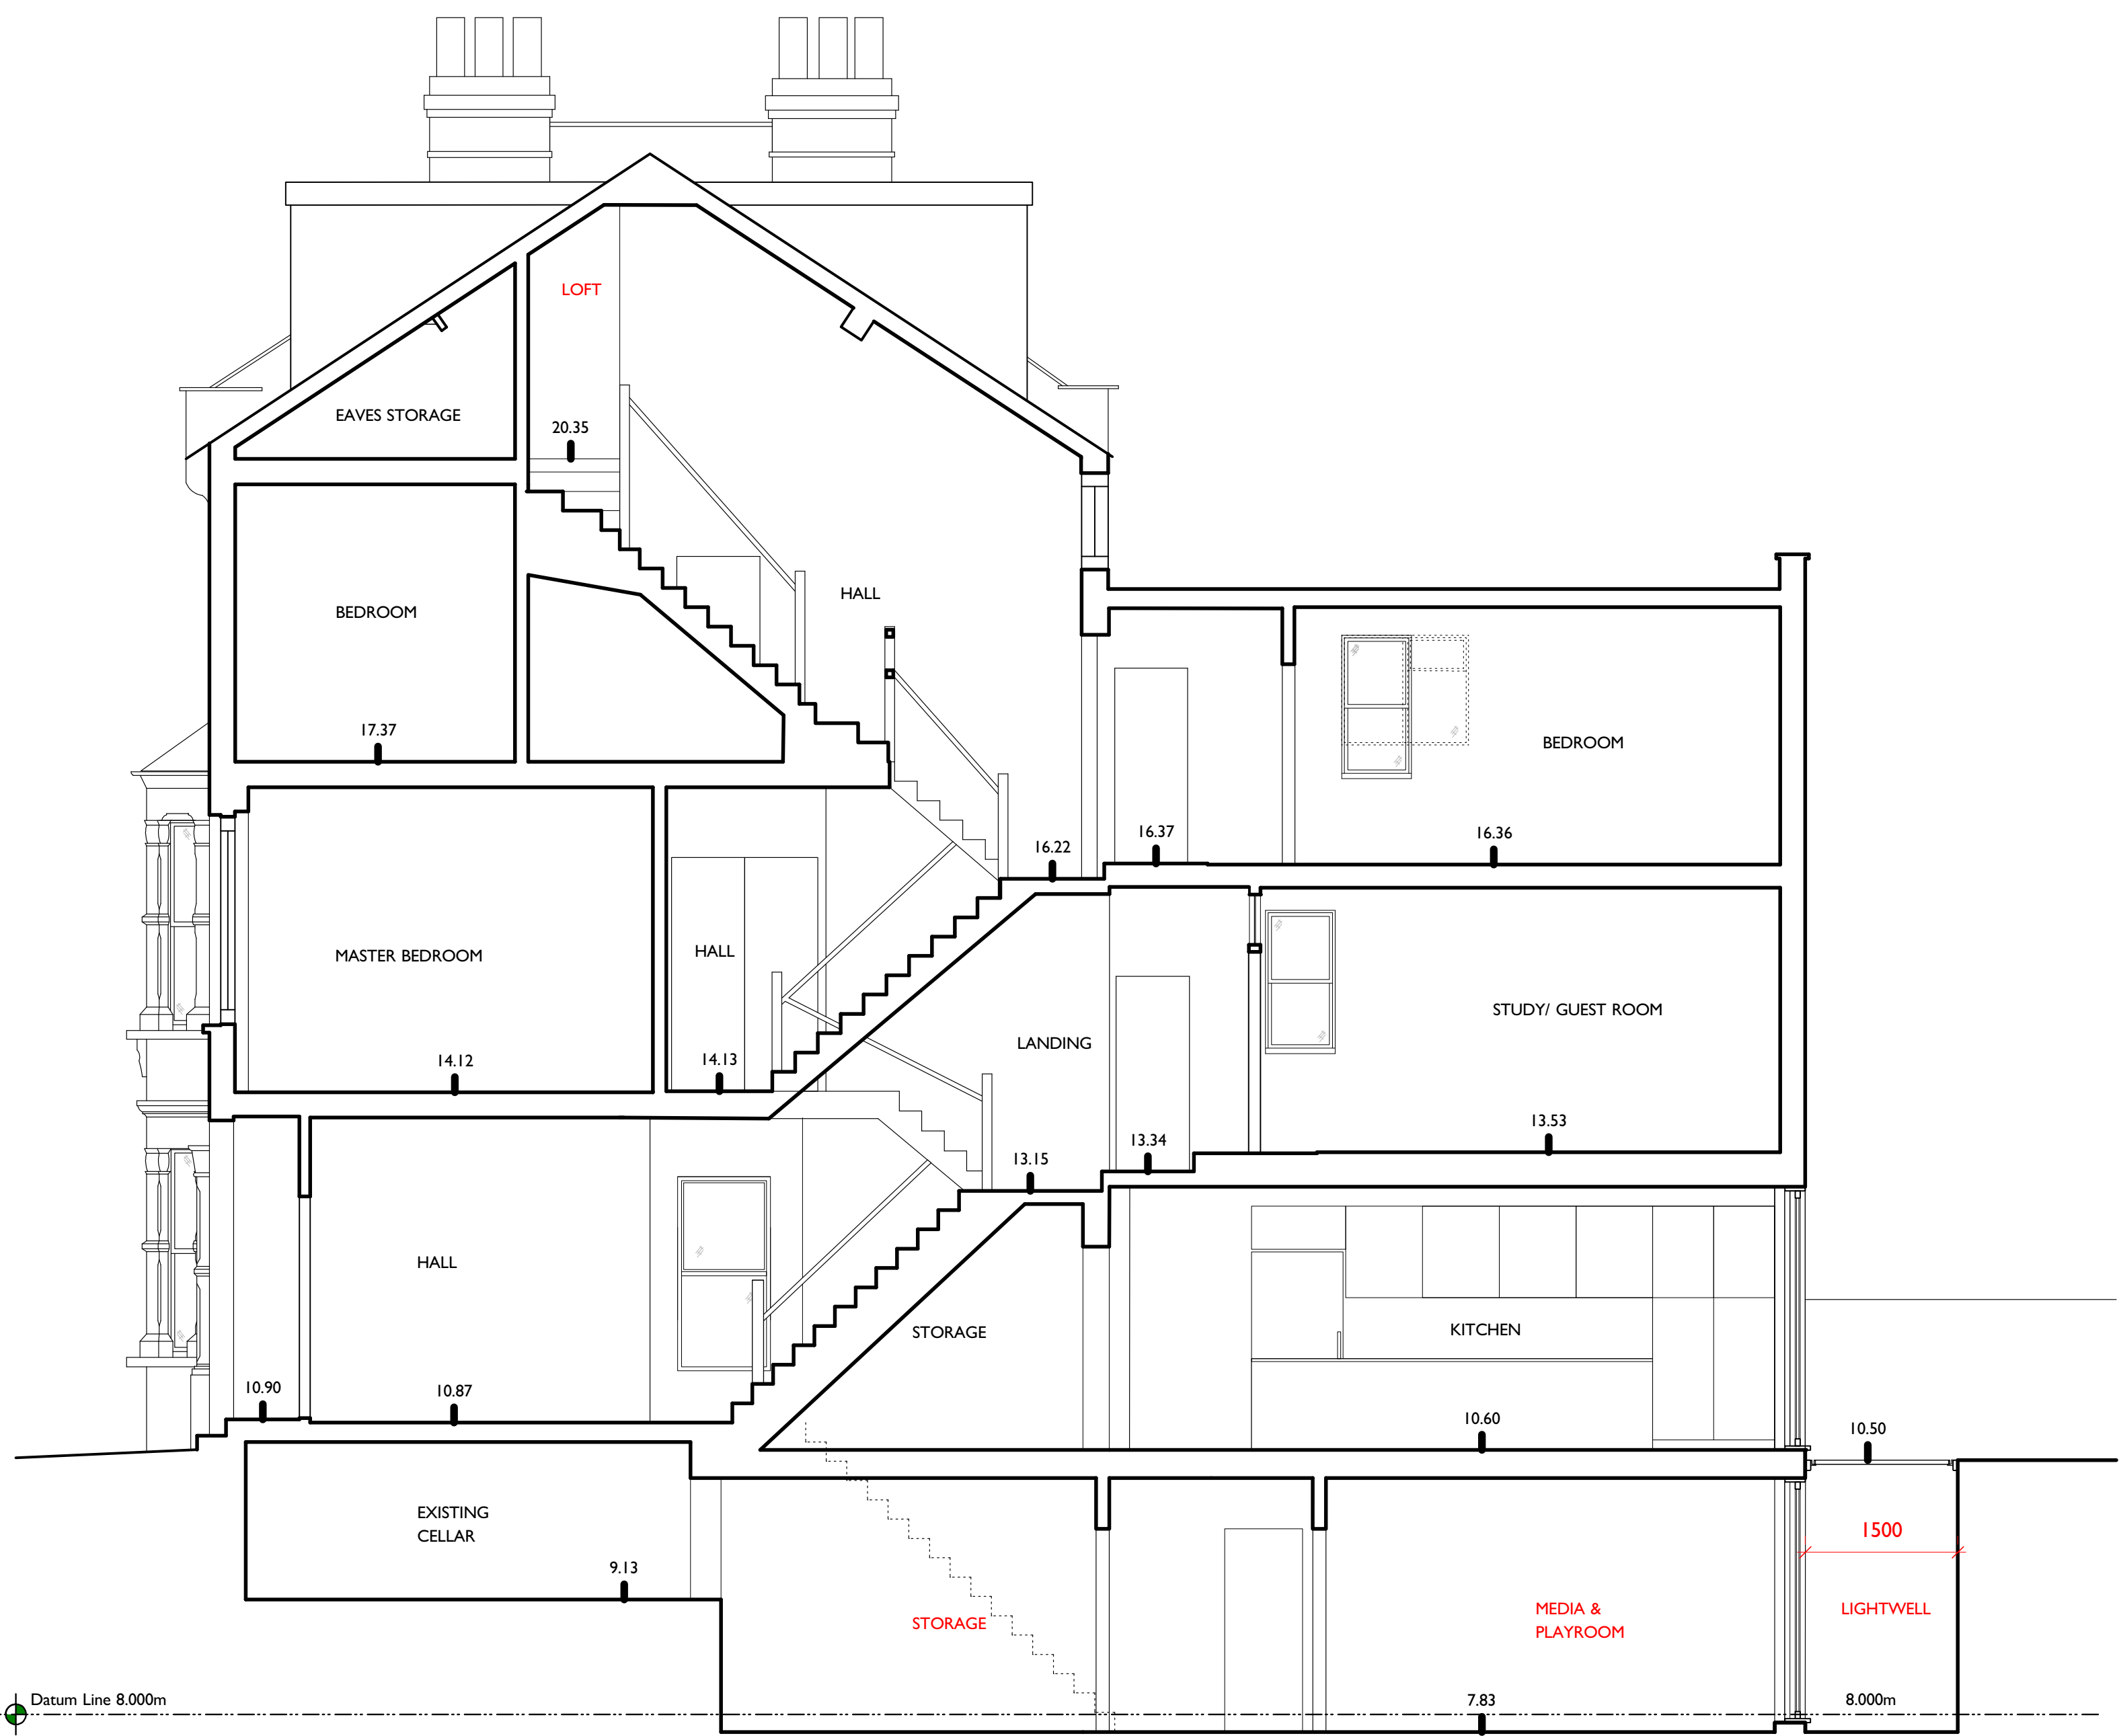

2 SECTION B-B
Scale: 1:50

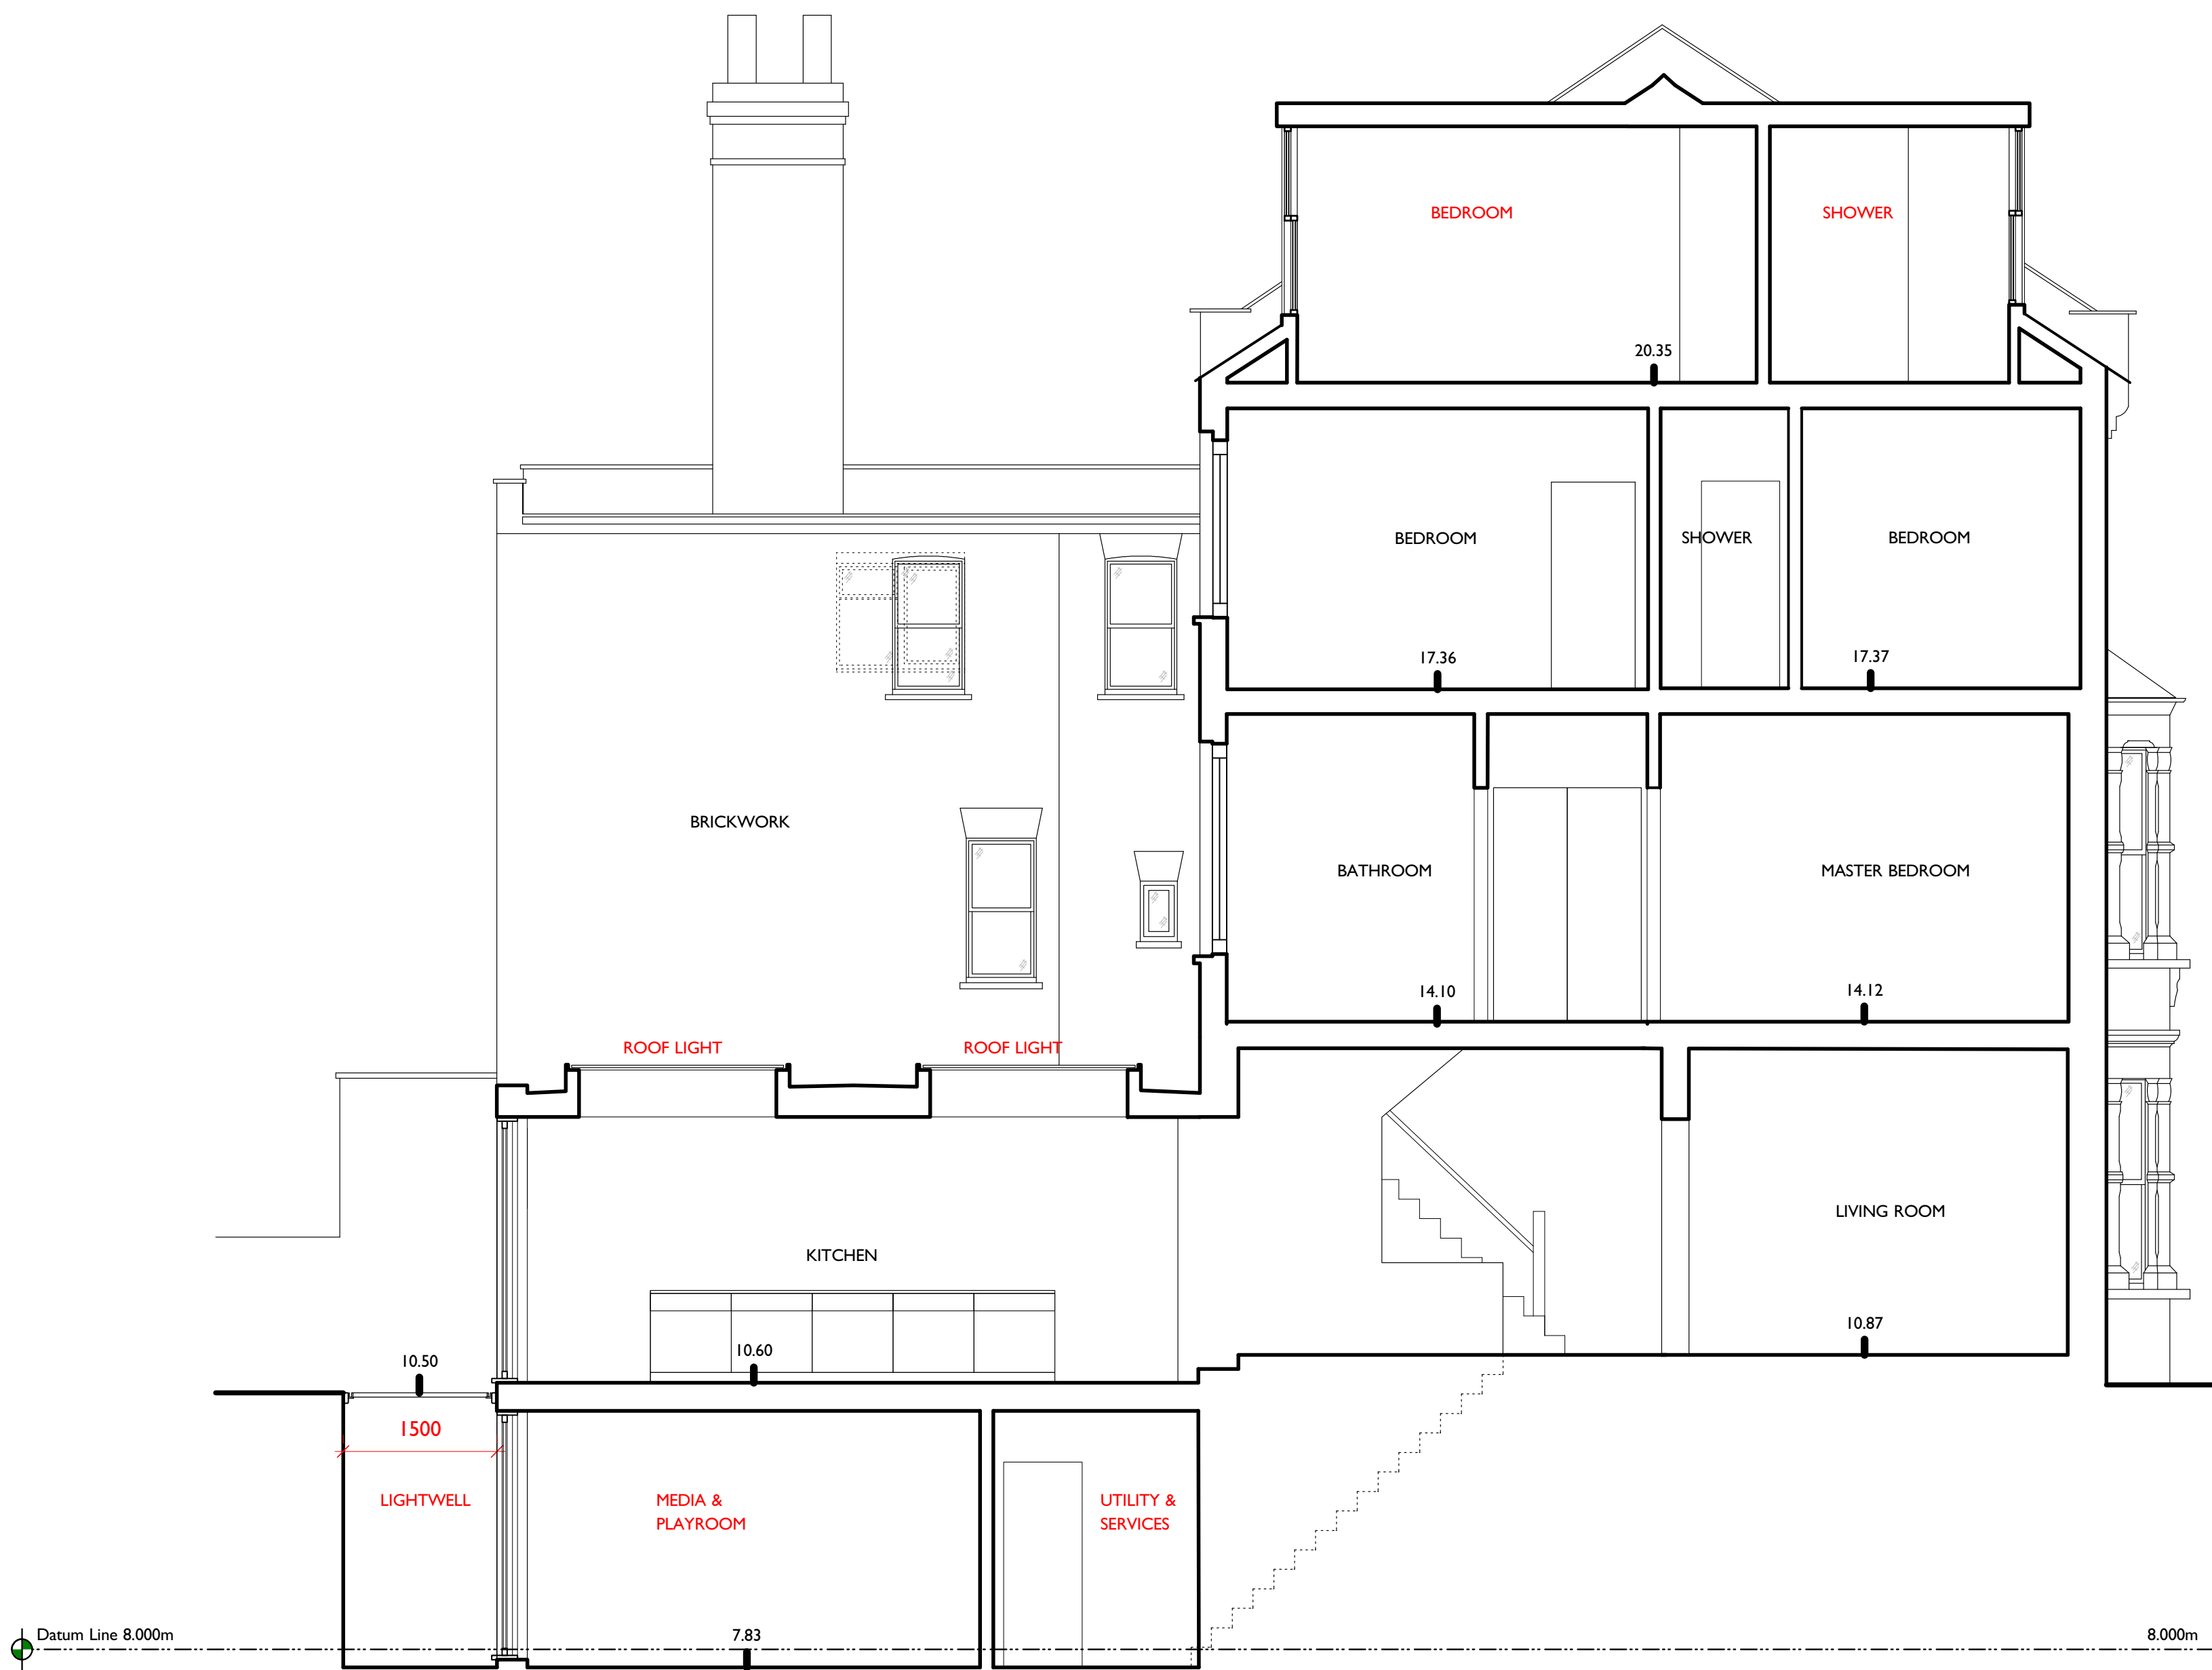

1 SECTION A-A
Scale: 1:50