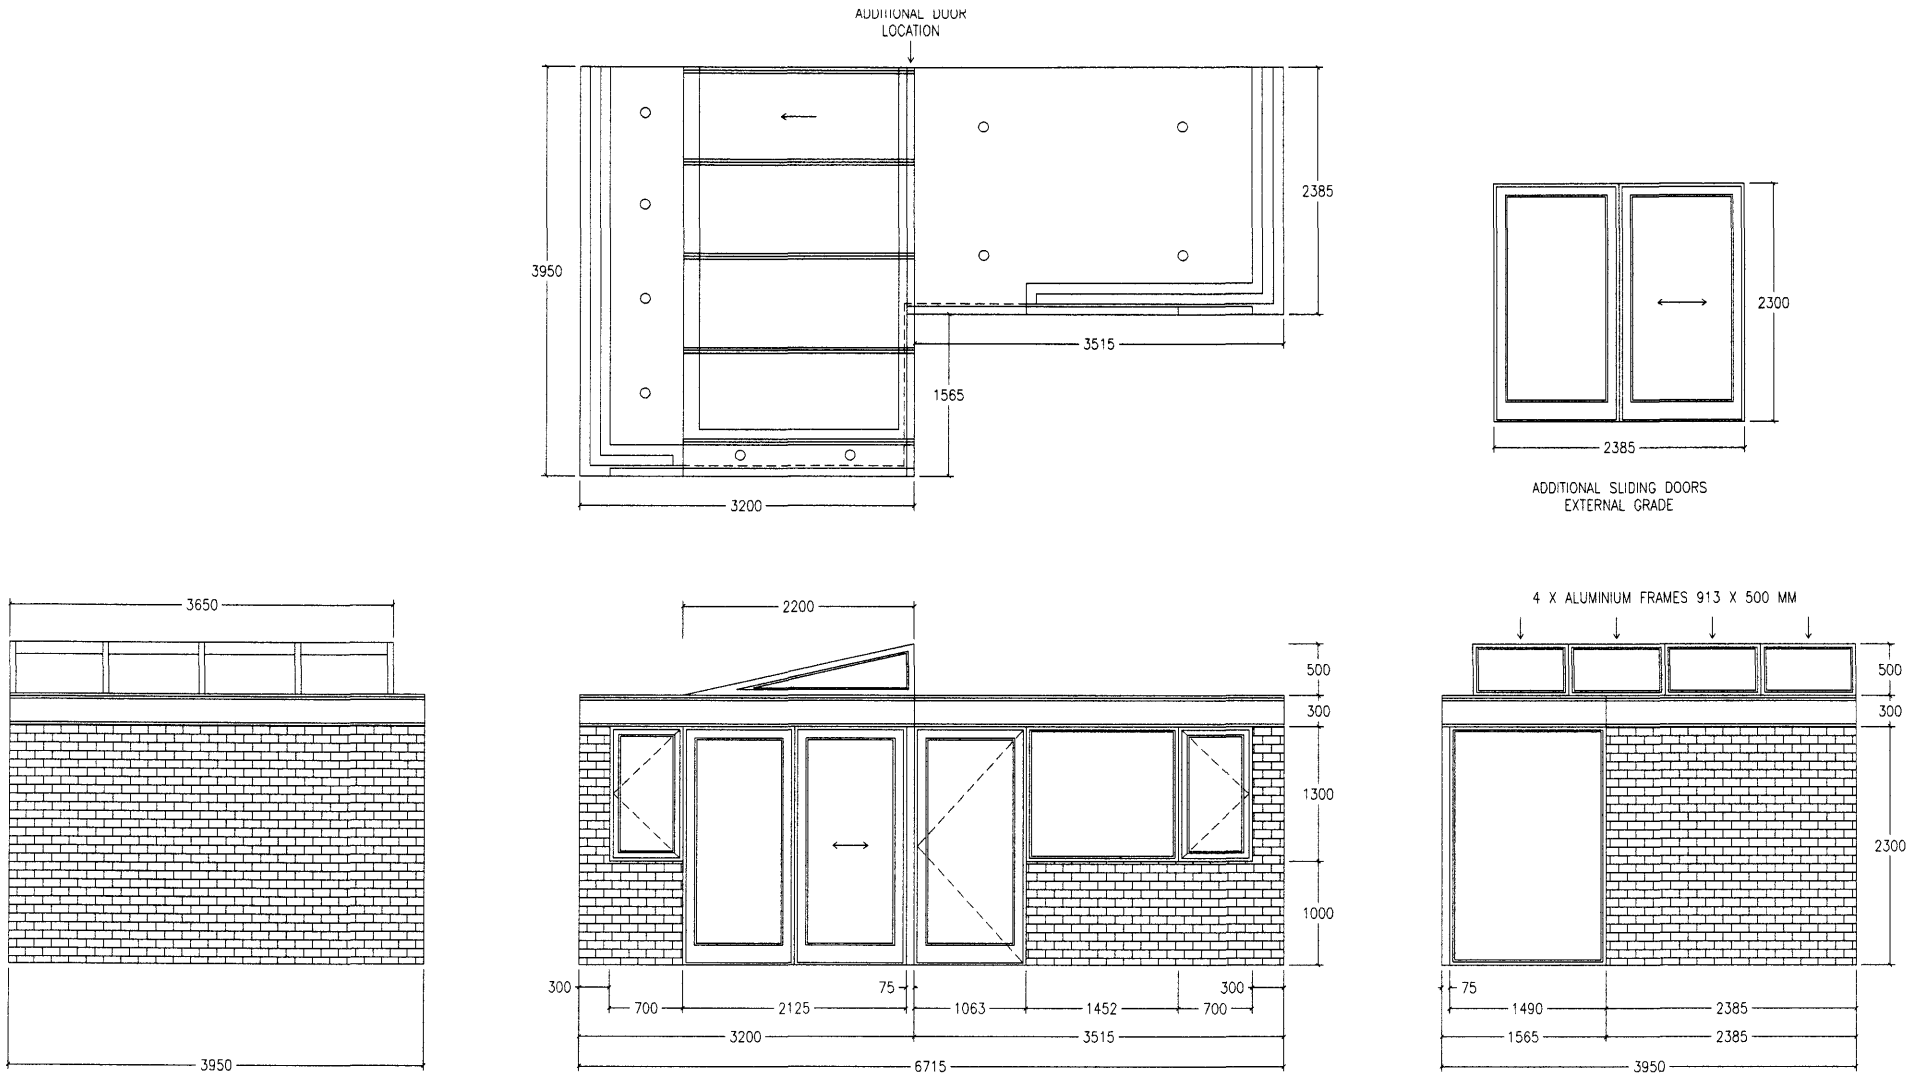

124A GREENCROFT GARDENS LONDON NW6 3PJ NOT TO SCALE.