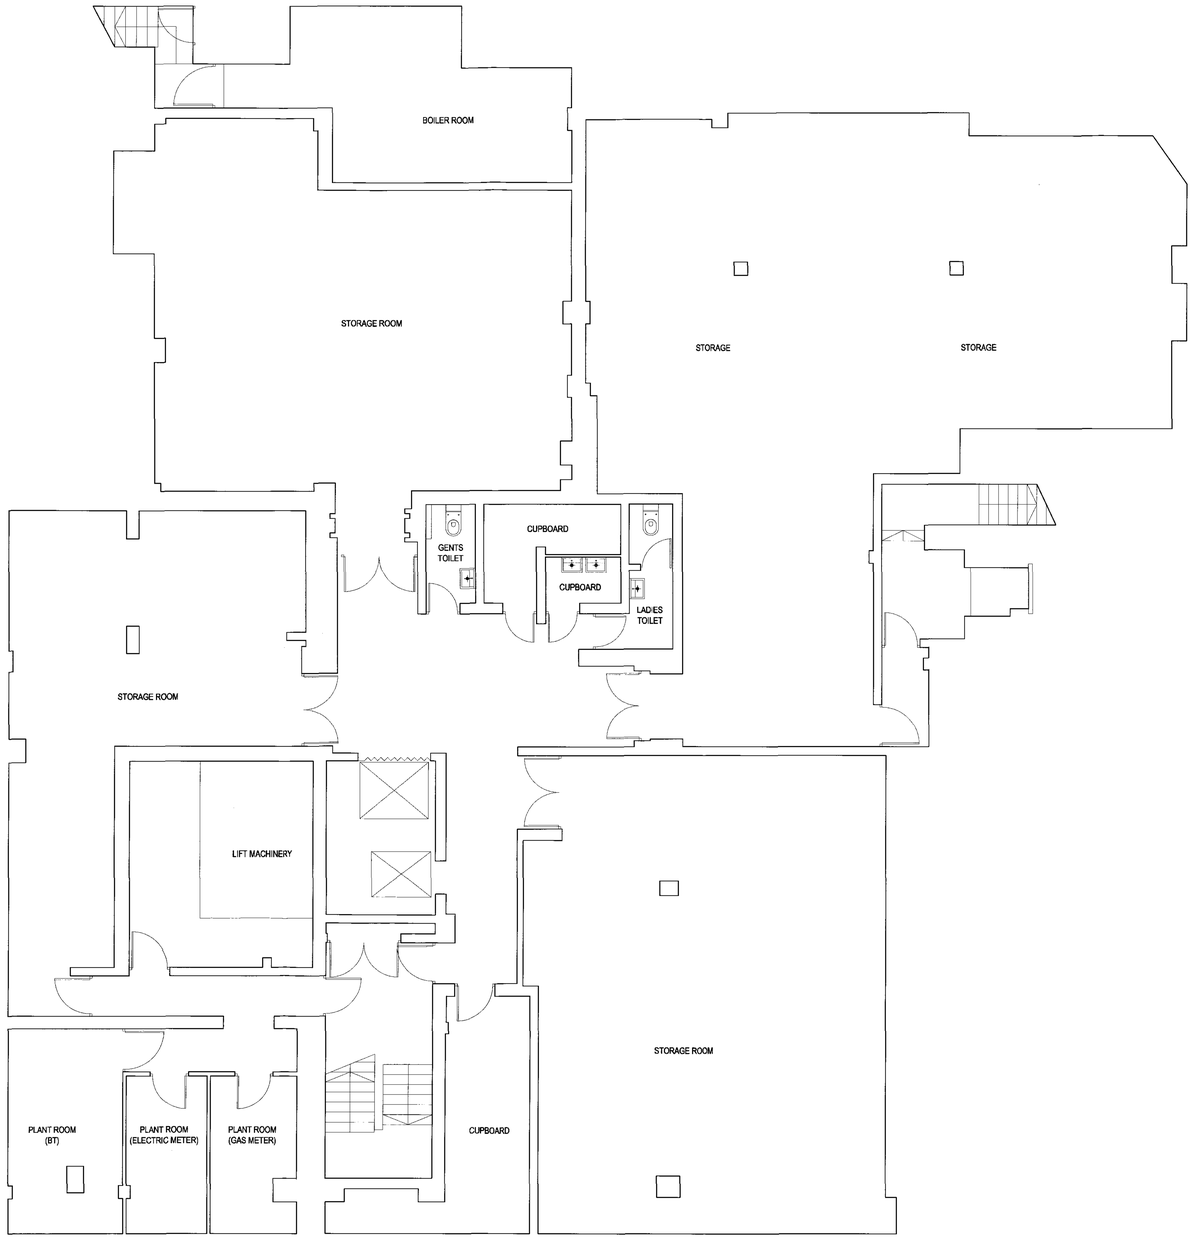

Notes:

N

Revision

No.		Date

REEKS SINCLAIR

1 Turnberry Quay, Glengall Bridge, London E14 9RD
Telephone : 020 7537 1525 Fax : 020 7537 3040
E-mail: info@reekssinclair.co.uk

Client / Location :
15-17 Baird House
St. Cross Street
London EC1

Drawing :
Basement Plan

Scale : 1:50@A0	Date : 03.03.08	Drawn By : GK/AK
Drawing No. 2638/A1/02		Revision :

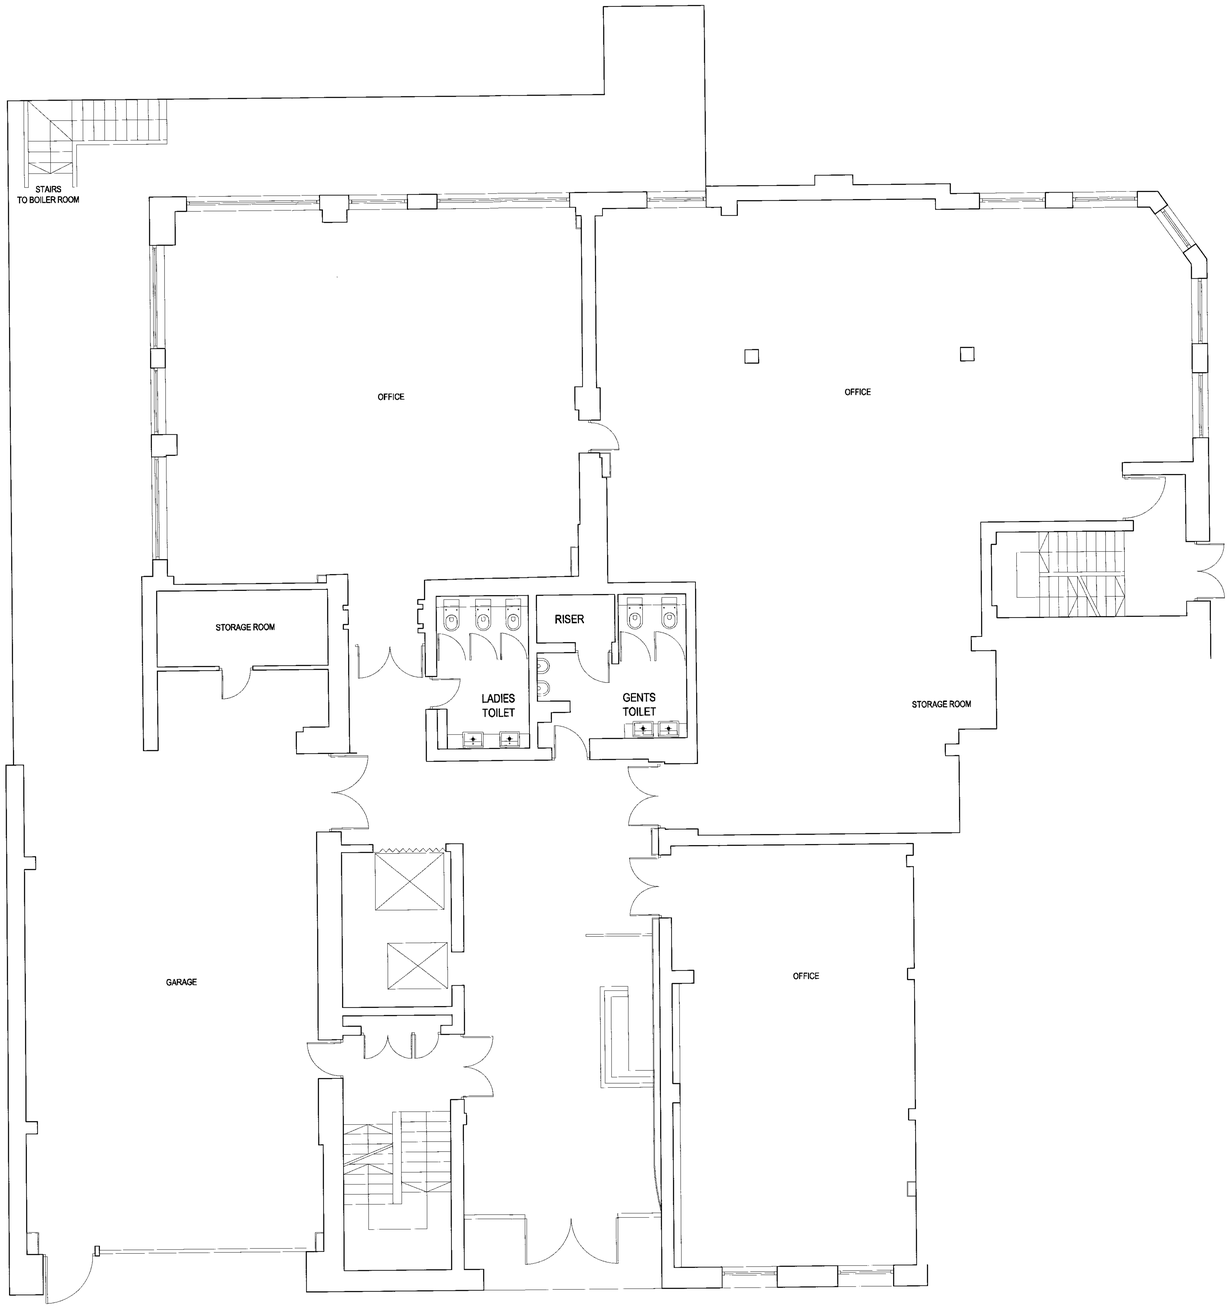

Notes:

N

Revision		
No.		Date

REEKS
SINCLAIR
1 Turnberry Quay, Glengall Bridge, London E14 9RD
Telephone : 020 7537 1525 Fax : 020 7537 3040
E-mail: info@reekssinclair.co.uk

Client / Location :
15-17 Baird House
St. Cross Street
London EC1

Drawing :
Ground Floor Plan

Scale : 1:50@A0	Date : 03.03.08	Drawn By : GK/AK
Drawing No. 2638/A1/03		Revision :

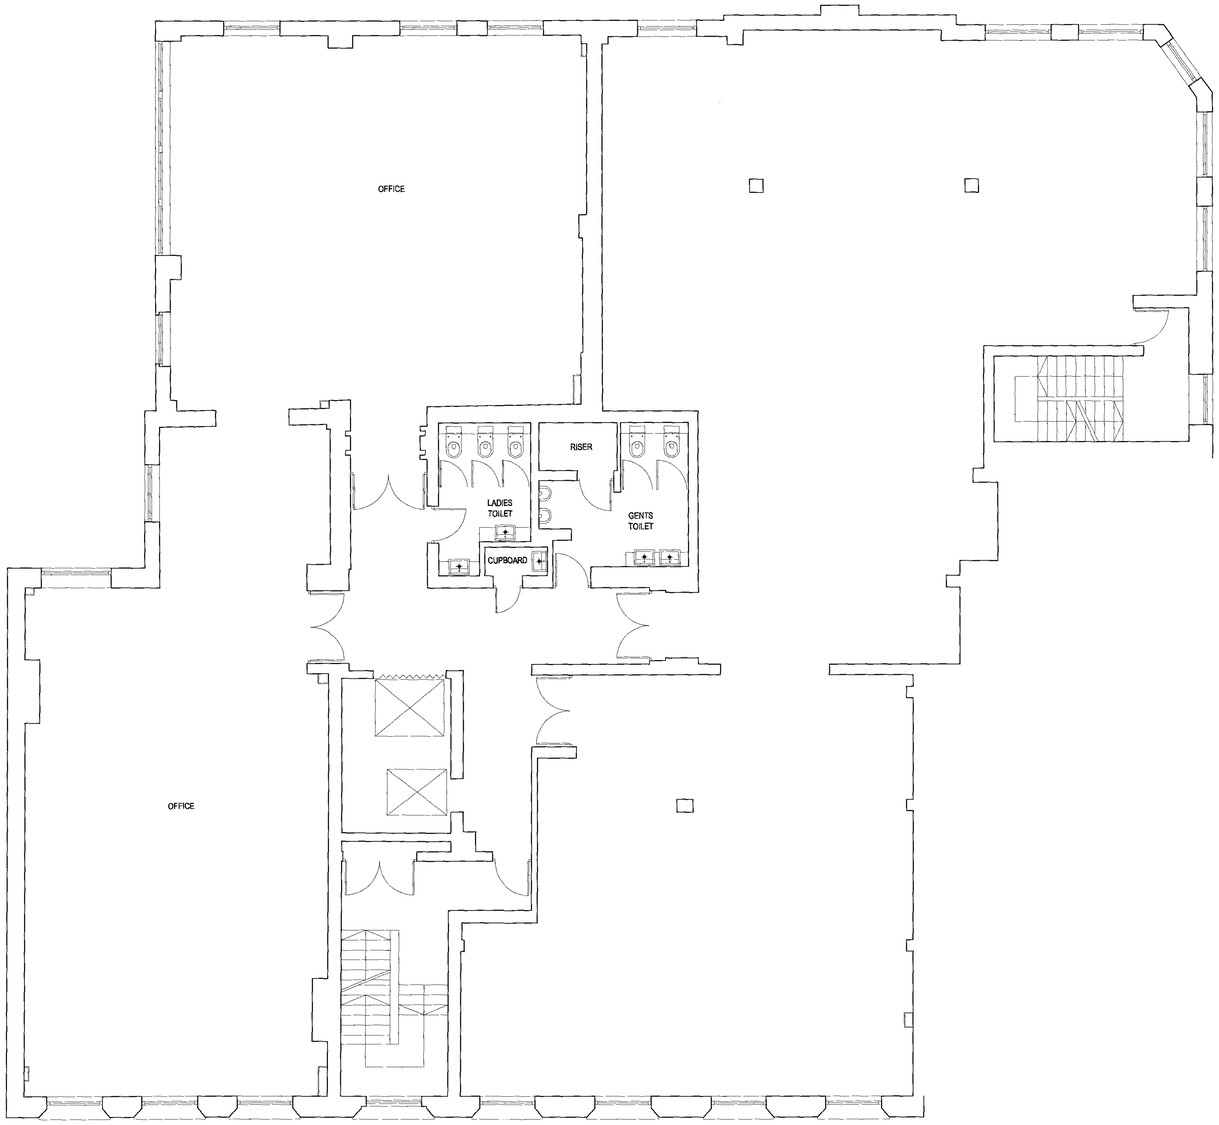

Notes:

N

Revision No.		Date

REEKS SINCLAIR
1 Turnberry Quay, Glengall Bridge, London E14 9RD
Telephone : 020 7537 1525 Fax : 020 7537 3040
E-mail: info@reekssinclair.co.uk

Client / Location :
15-17 Baird House
St. Cross Street
London EC1

Drawing :
First Floor Plan

Scale : 1:50@A0	Date : 03.03.08	Drawn By : GK/AK
Drawing No. 2638/A1/04		Revision :

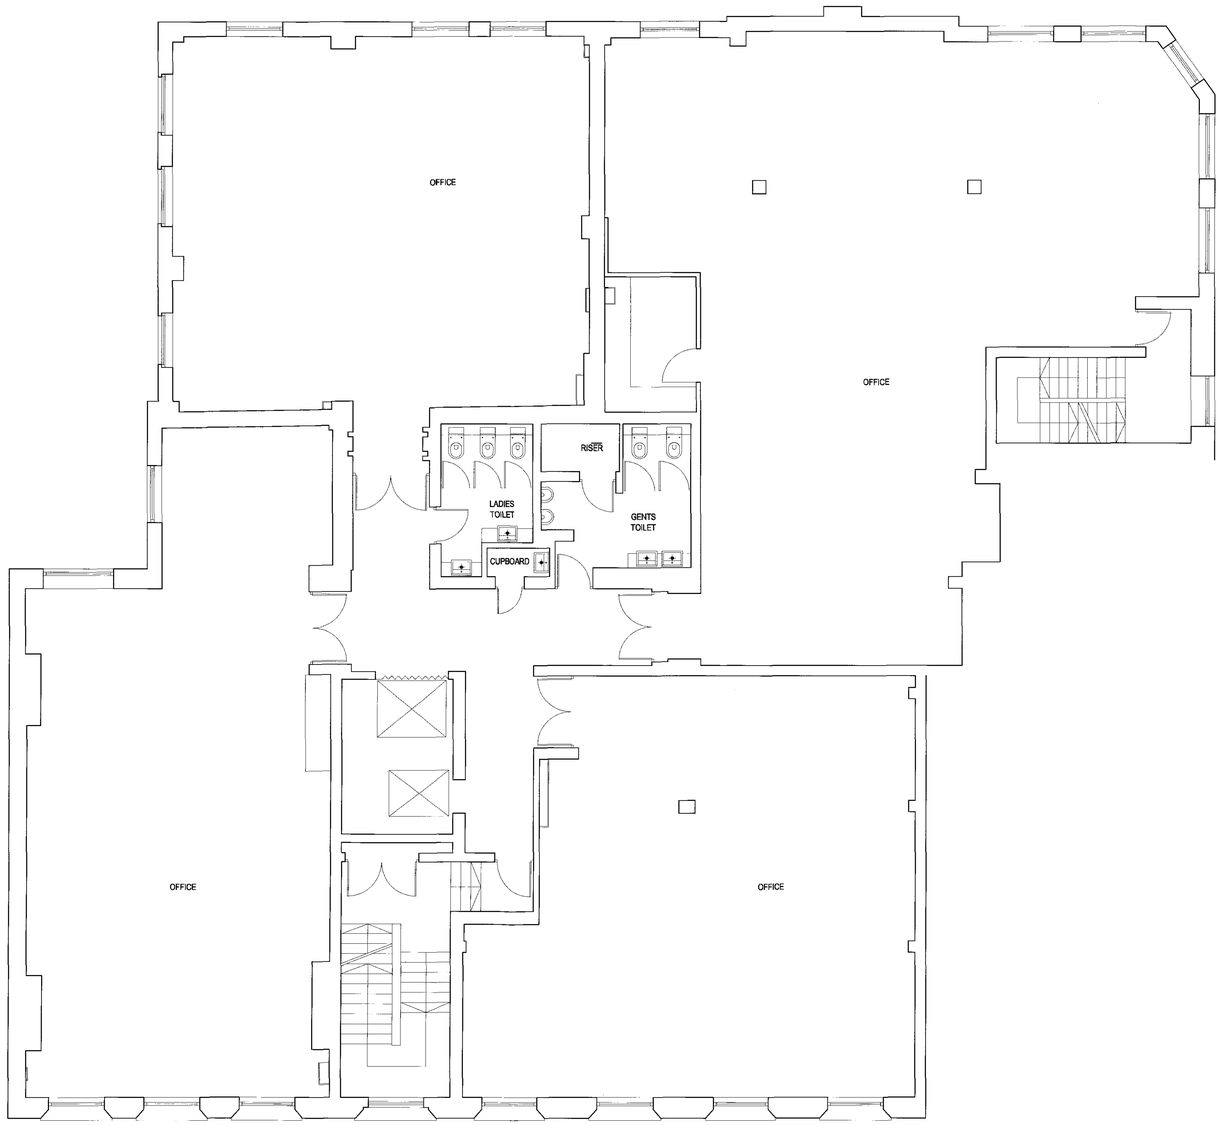

Notes:

N

Revision

No.		Date

REEKS SINCLAIR

1 Turnberry Quay, Glengall Bridge, London E14 9RD
Telephone : 020 7537 1525 Fax : 020 7537 3040
E-mail: info@reekssinclair.co.uk

Client / Location :
15-17 Baird House
St. Cross Street
London EC1

Drawing :
Second Floor Plan

Scale : 1:50@A0	Date : 03.03.08	Drawn By : GK/AK
Drawing No. 2638/A1/05		Revision :

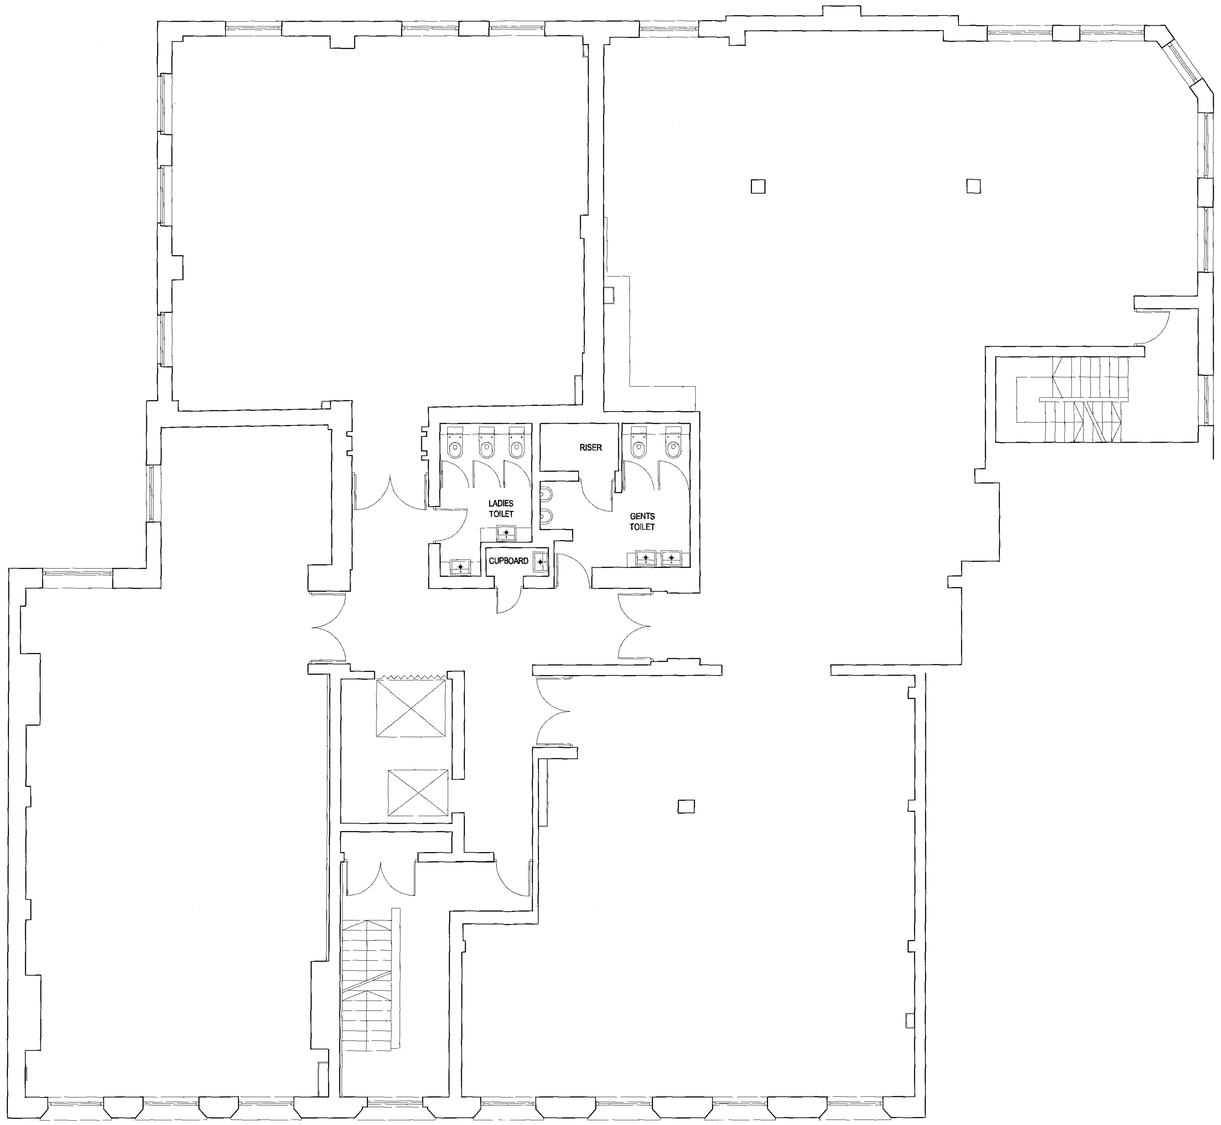

Notes:

Revision

No.		Date

REEKS SINCLAIR
1 Turnberry Quay, Glengall Bridge, London E14 9RD
Telephone : 020 7537 1525 Fax : 020 7537 3040
E-mail: info@reekssinclair.co.uk

Client / Location :
15-17 Baird House
St. Cross Street
London EC1

Drawing :
Third Floor Plan

Scale : 1:50@A0	Date : 03.03.08	Drawn By : GK/AK
Drawing No. 2638/A1/06		Revision :

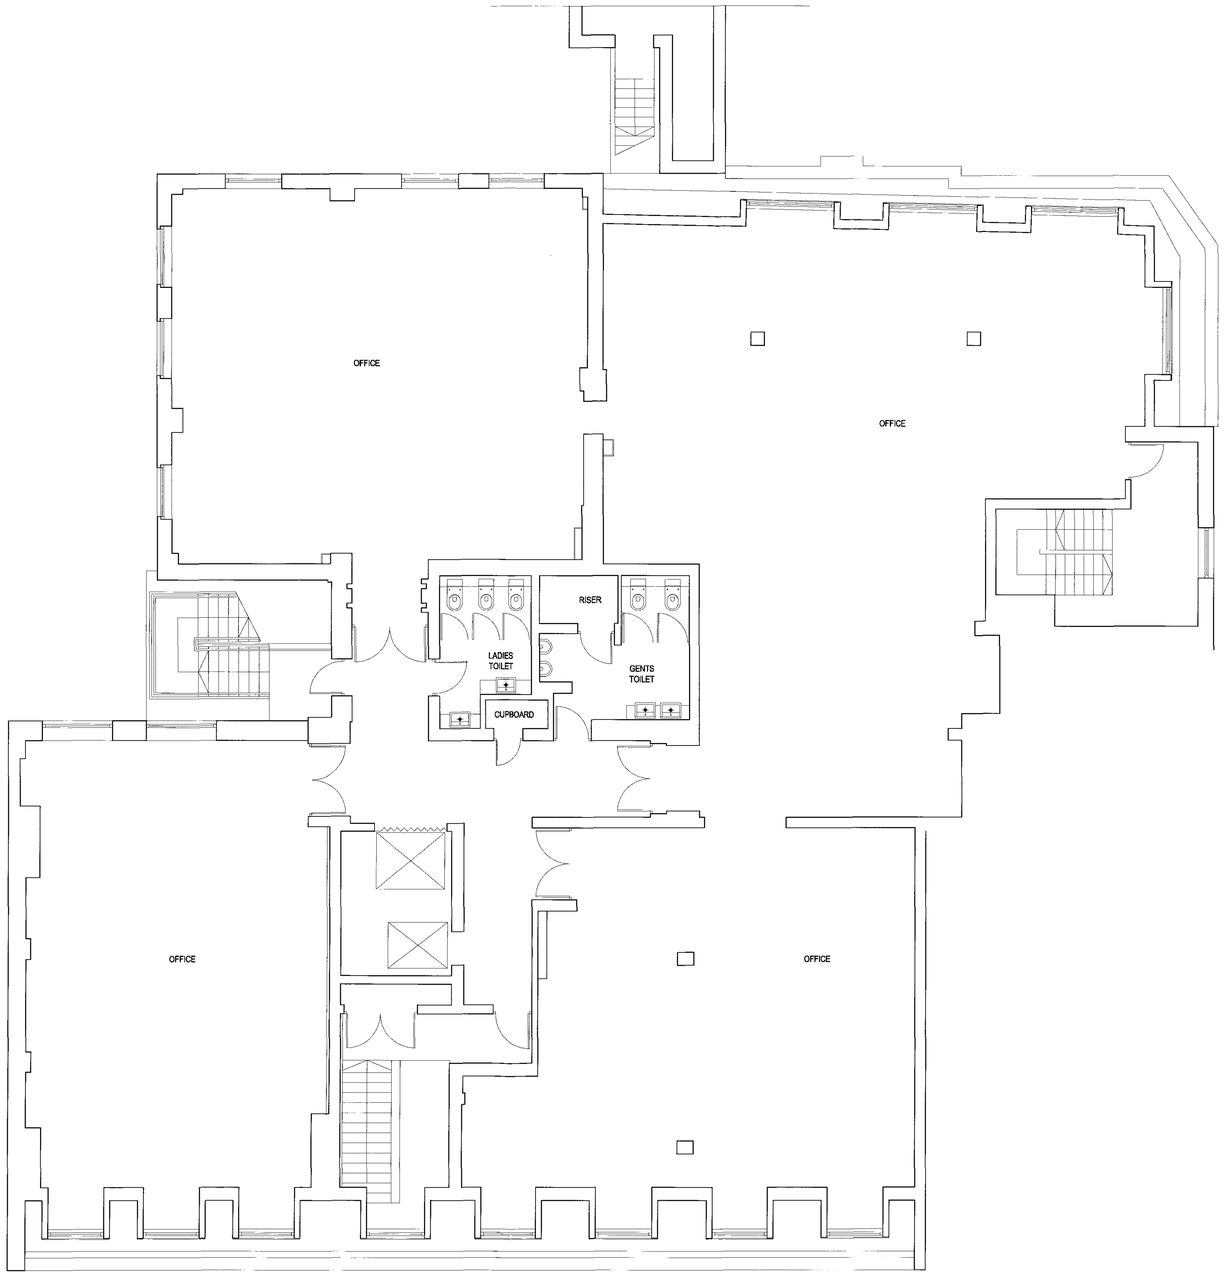

Notes:

N

Revision

No.		Date

REEKS SINCLAIR

1 Turnberry Quay, Glengall Bridge, London E14 9RD
Telephone : 020 7537 1525 Fax : 020 7537 3040
E-mail: info@reekssinclair.co.uk

Client / Location :

15-17 Baird House
St. Cross Street
London EC1

Drawing :

Fourth Floor Plan

Scale : 1:50@A0	Date : 03.03.08	Drawn By : GK/AK
Drawing No. 2638/A1/07		Revision :