


2.0 EXISTING SITE

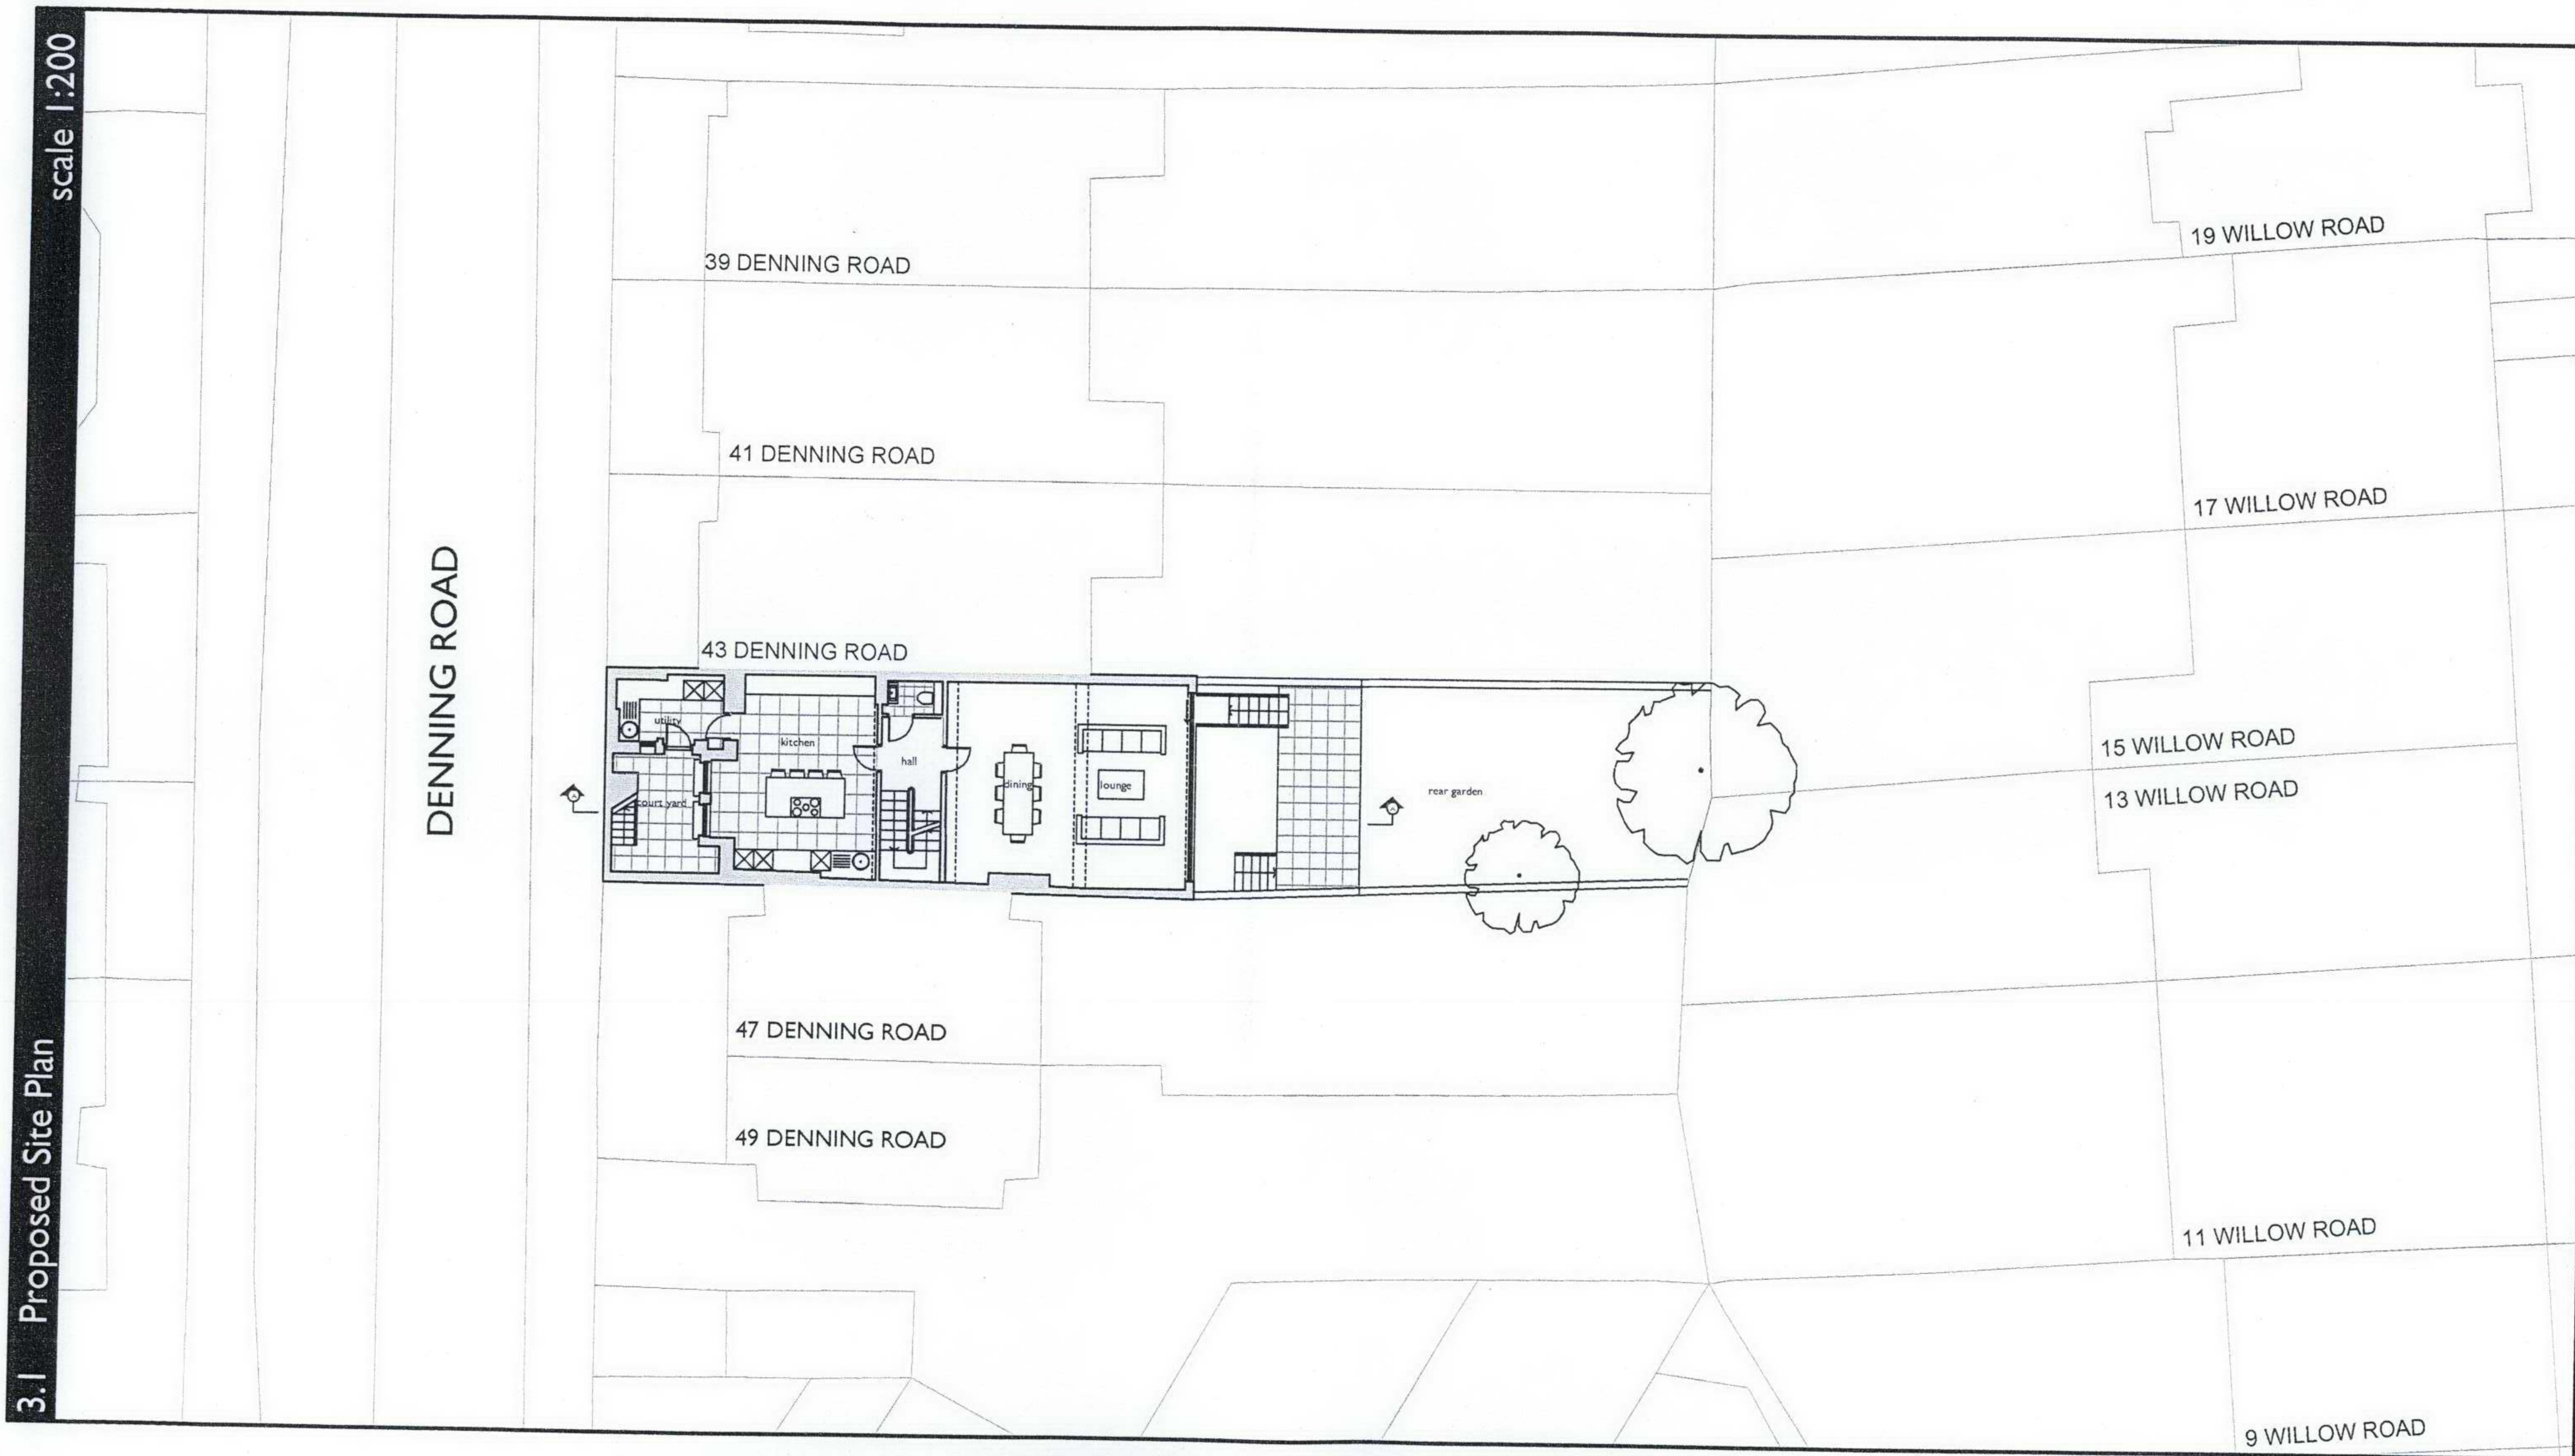

45 Denning Road, London. NW3 IST
Site Plan