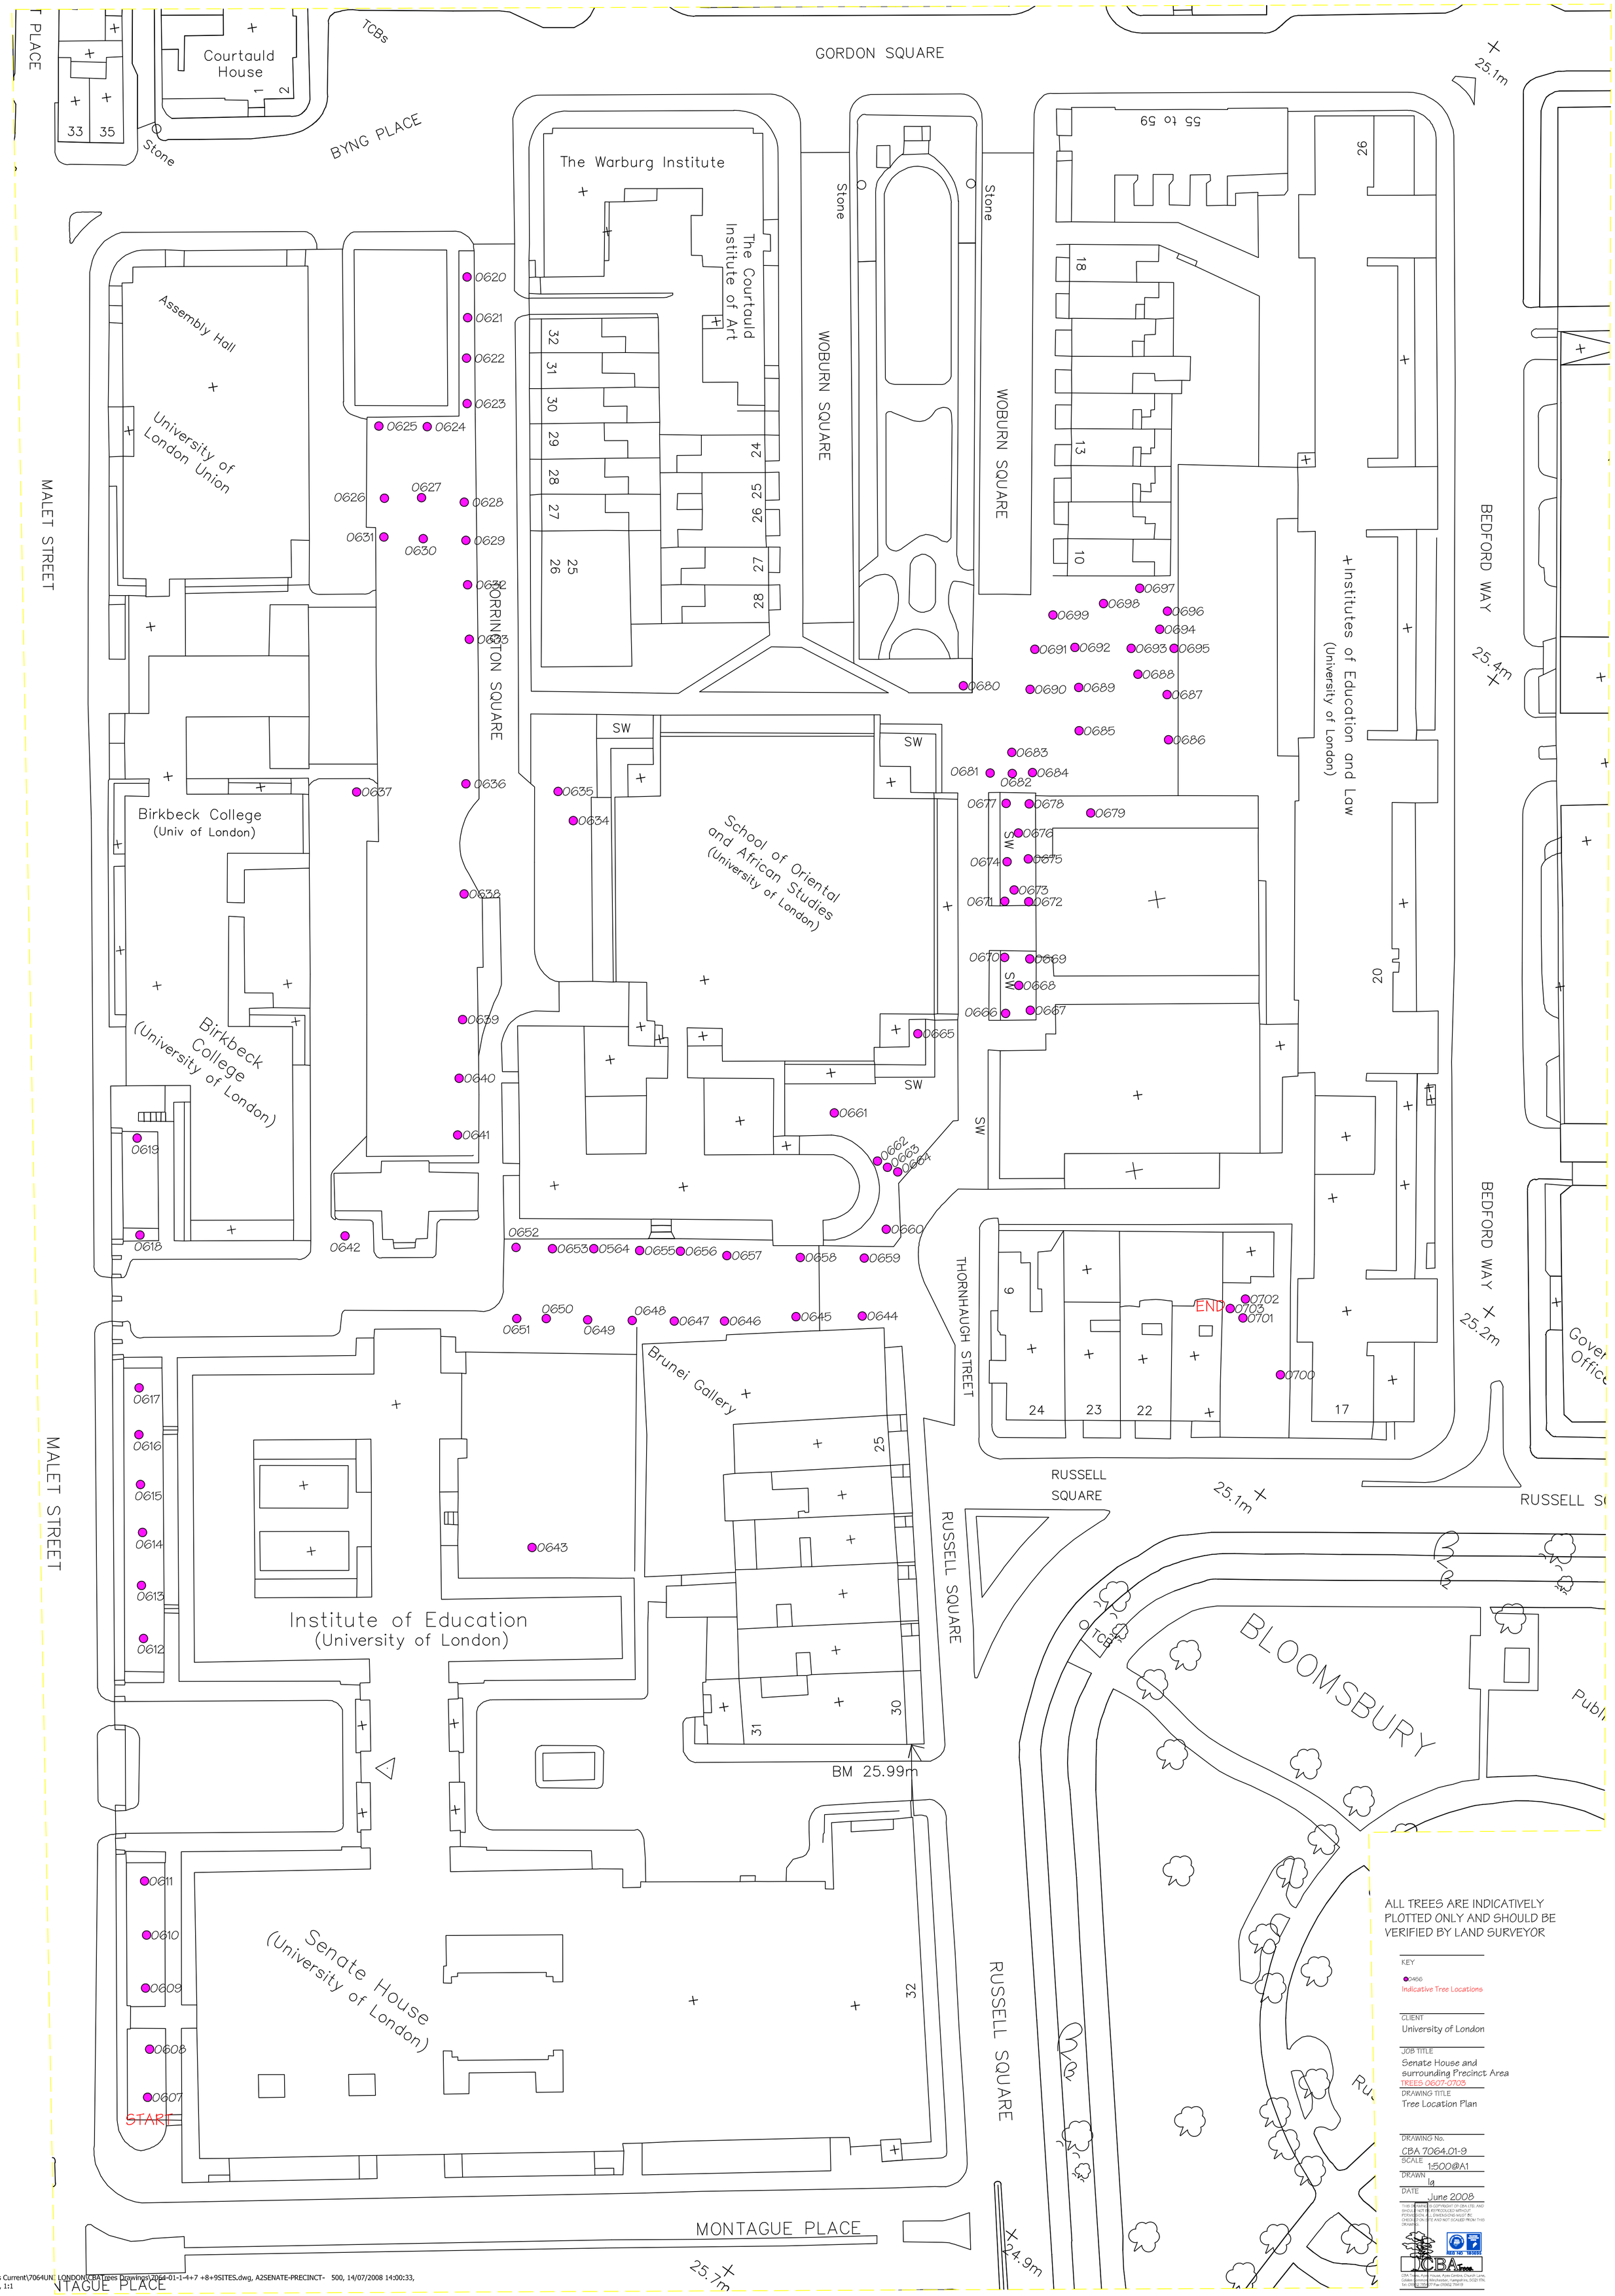

T:\Drawings Current\7064UNI LONDON\CBA Trees Drawings\7064-01-1-4+7 +8+9SITES.dwg, A2SENATE-PRECINCT- 500, 14/07/2008 14:00:33, PDF995, A1, 1:1