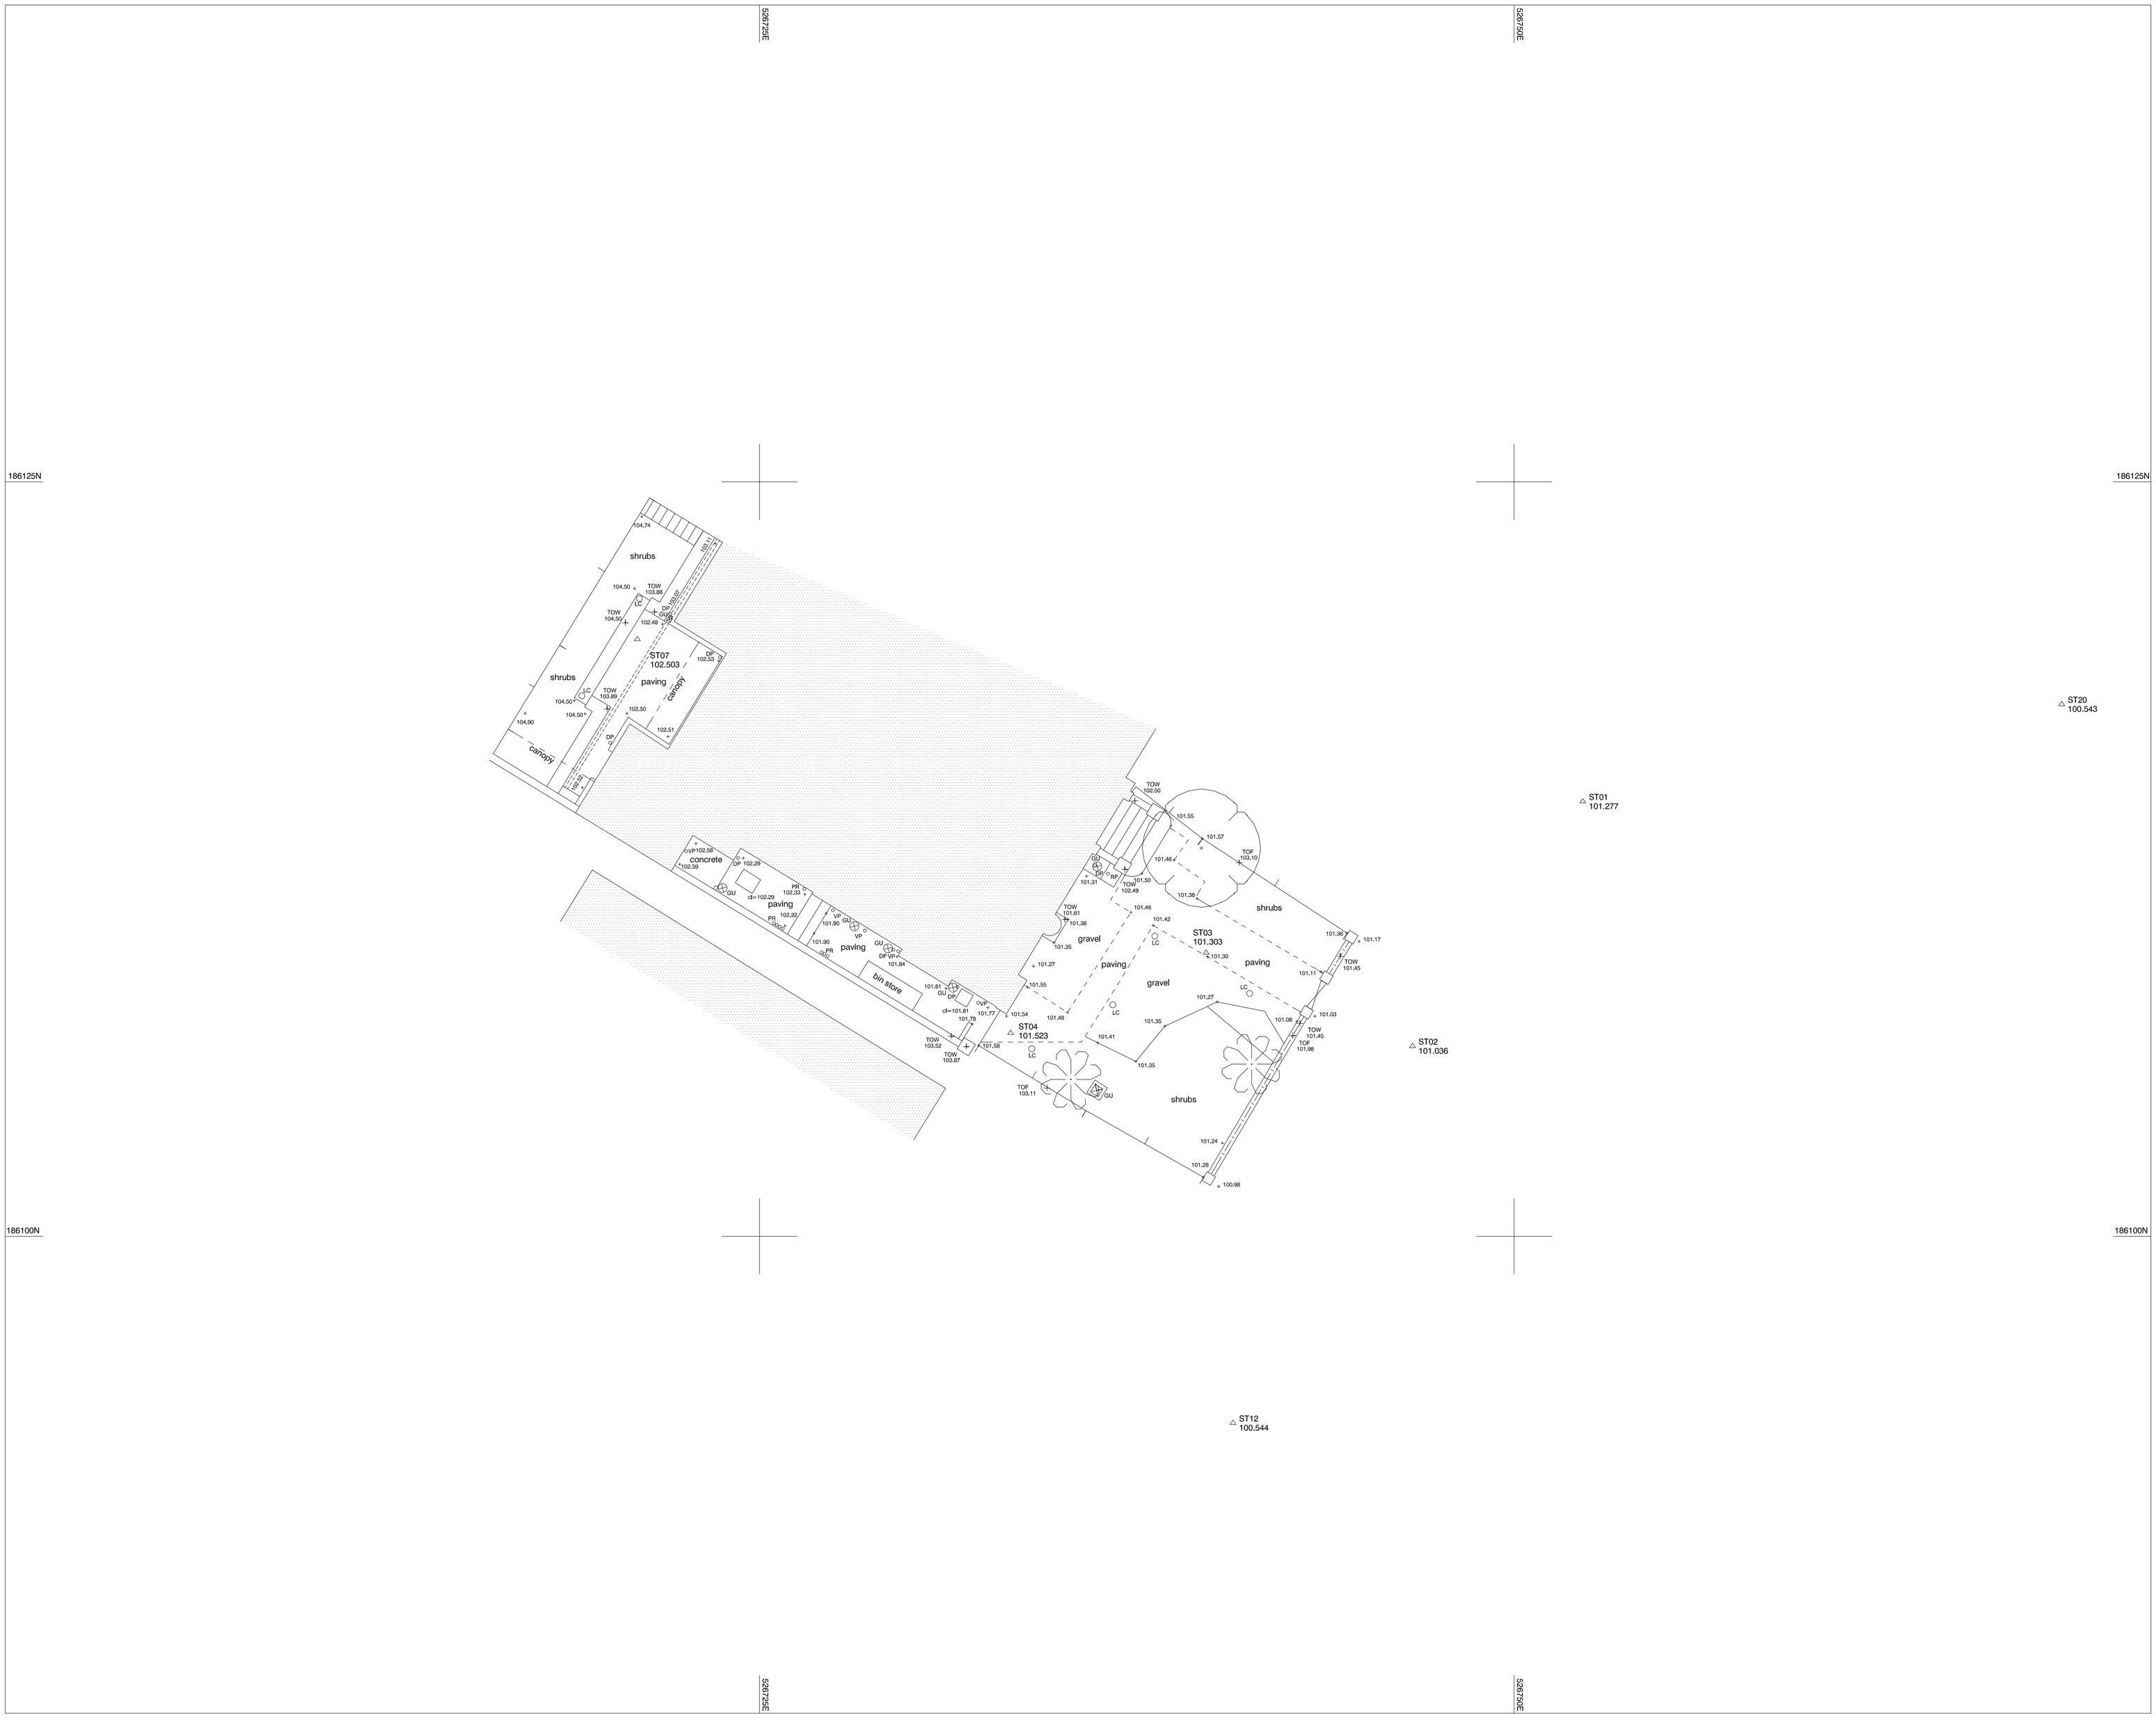
526725E
526750E
186125N
186100N
shrubs
paving
concrete
bin store
gravel
ST01
101.277
ST02
101.036
ST03
101.303
ST04
101.523
ST07
102.503
ST12
100.544
ST20
100.543
TOW 103.88
TOW 104.00
TOW 103.89
TOW 102.50
TOW 101.81
TOW 103.58
TOW 103.87
TOW 102.49
TOW 101.45
TOW 101.98
TOF 103.10
TOF 103.11
TOF 103.03
TOF 101.45
cl=101.81
101.79
cl=102.29
DP 102.29
PR 102.33
PR 102.32
PR 102.7
VP 101.90
VP 101.84
GU 101.81
GU 101.77
GU 101.31
GU 101.56
GU 101.24
GU 101.28
DP 102.50
DP 102.49
DP 102.50
DP 102.51
