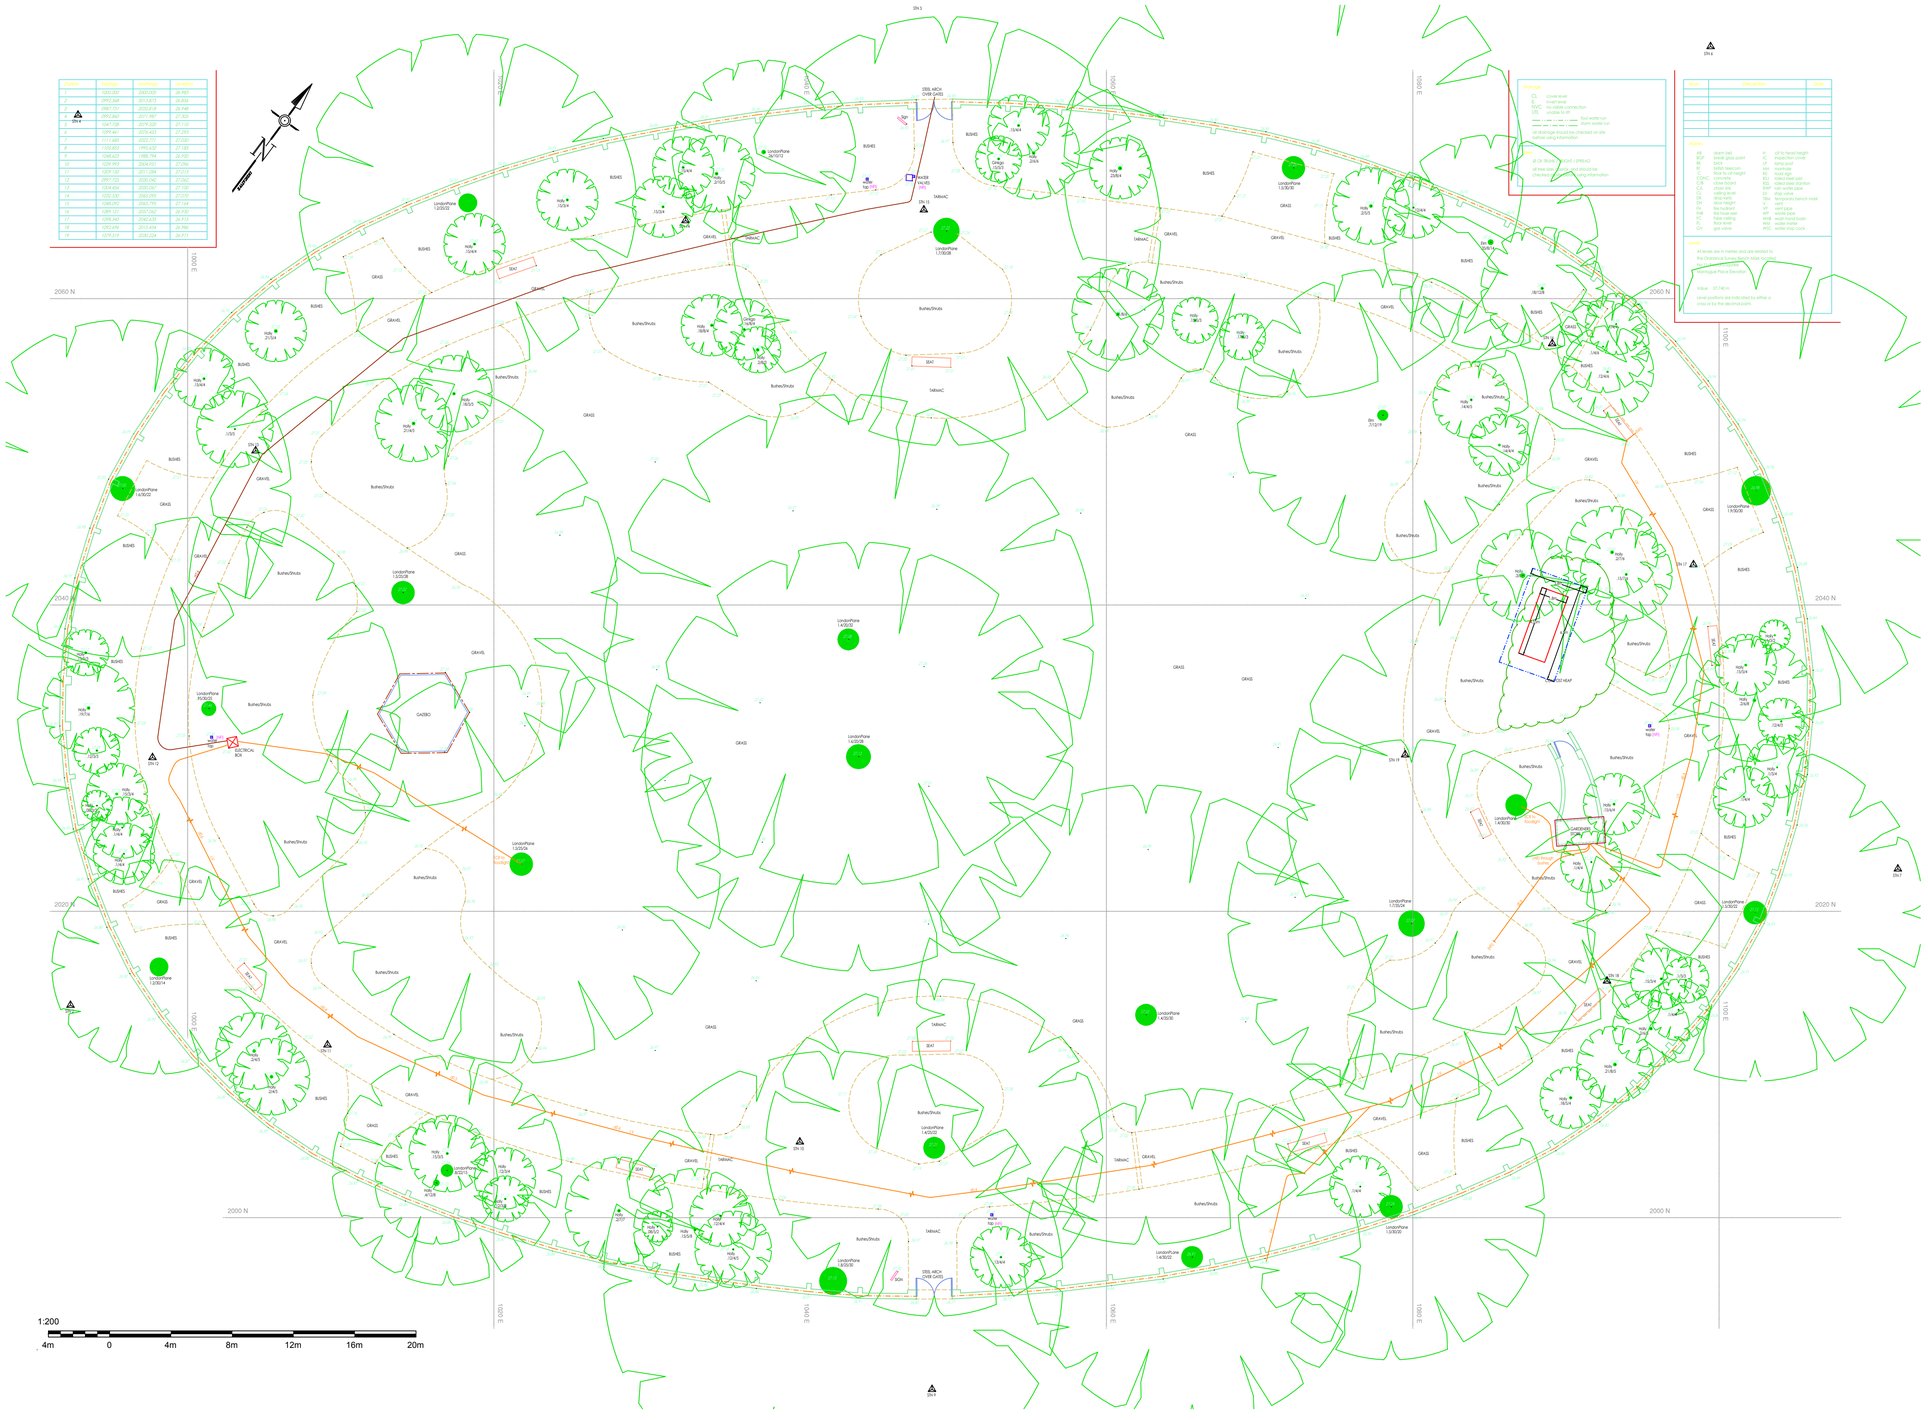
1:200
4m 0 4m 8m 12m 16m 20m
2060 N
2040 N
2020 N
2000 N
1000 E
1020 E
1040 E
1060 E
1080 E
1100 E
GRASS
GRAVEL
BUSHES
Bushes/Shrubs
TARMAC
SEAT
GAZEBO
ELECTRICAL BOX
STEEL ARCH OVER GATES
WATER VALVE
Holly
