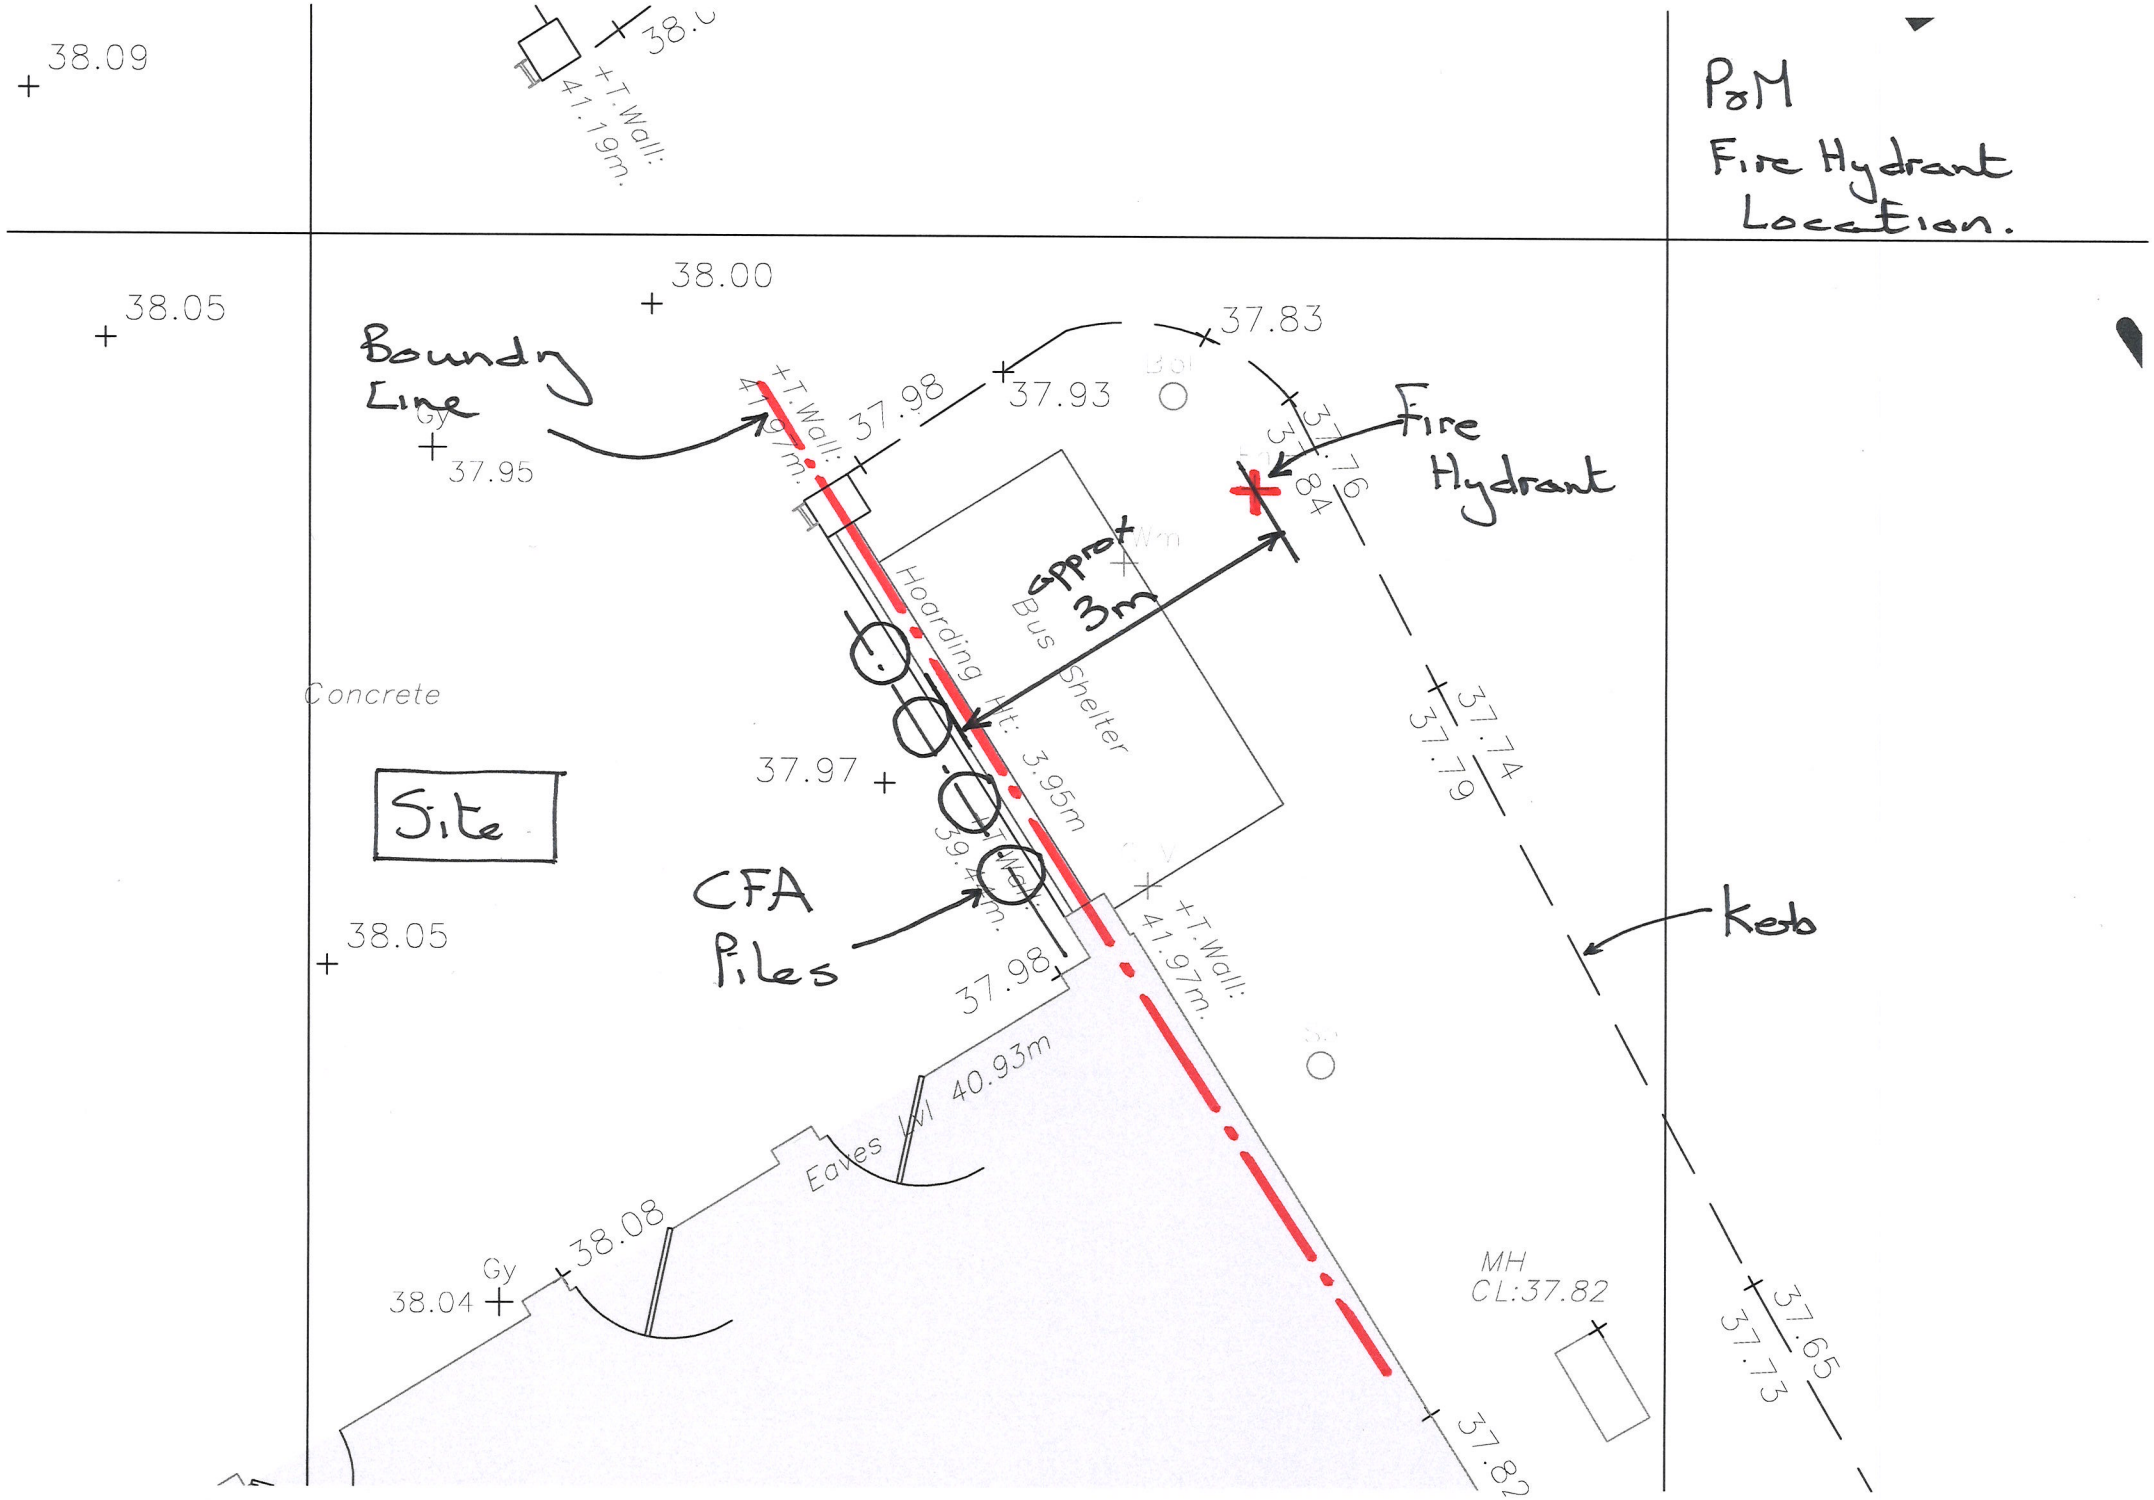

PoM
Fire Hydrant
Location.
38.09
38.05
38.00
37.83
37.93
37.98
37.95
Boundry
Line
Fire
Hydrant
approx
3m
Hoarding
Bus Shelter
Concrete
37.97
Site
CFA
Piles
Kerb
38.05
37.98
Eaves Lvl 40.93m
38.08
38.04
MH
CL:37.82
37.82
37.74
37.79
37.65
37.73
+T.Wall:
41.19m.
+T.Wall:
41.97m.
+T.Wall:
39.41m.
Gy