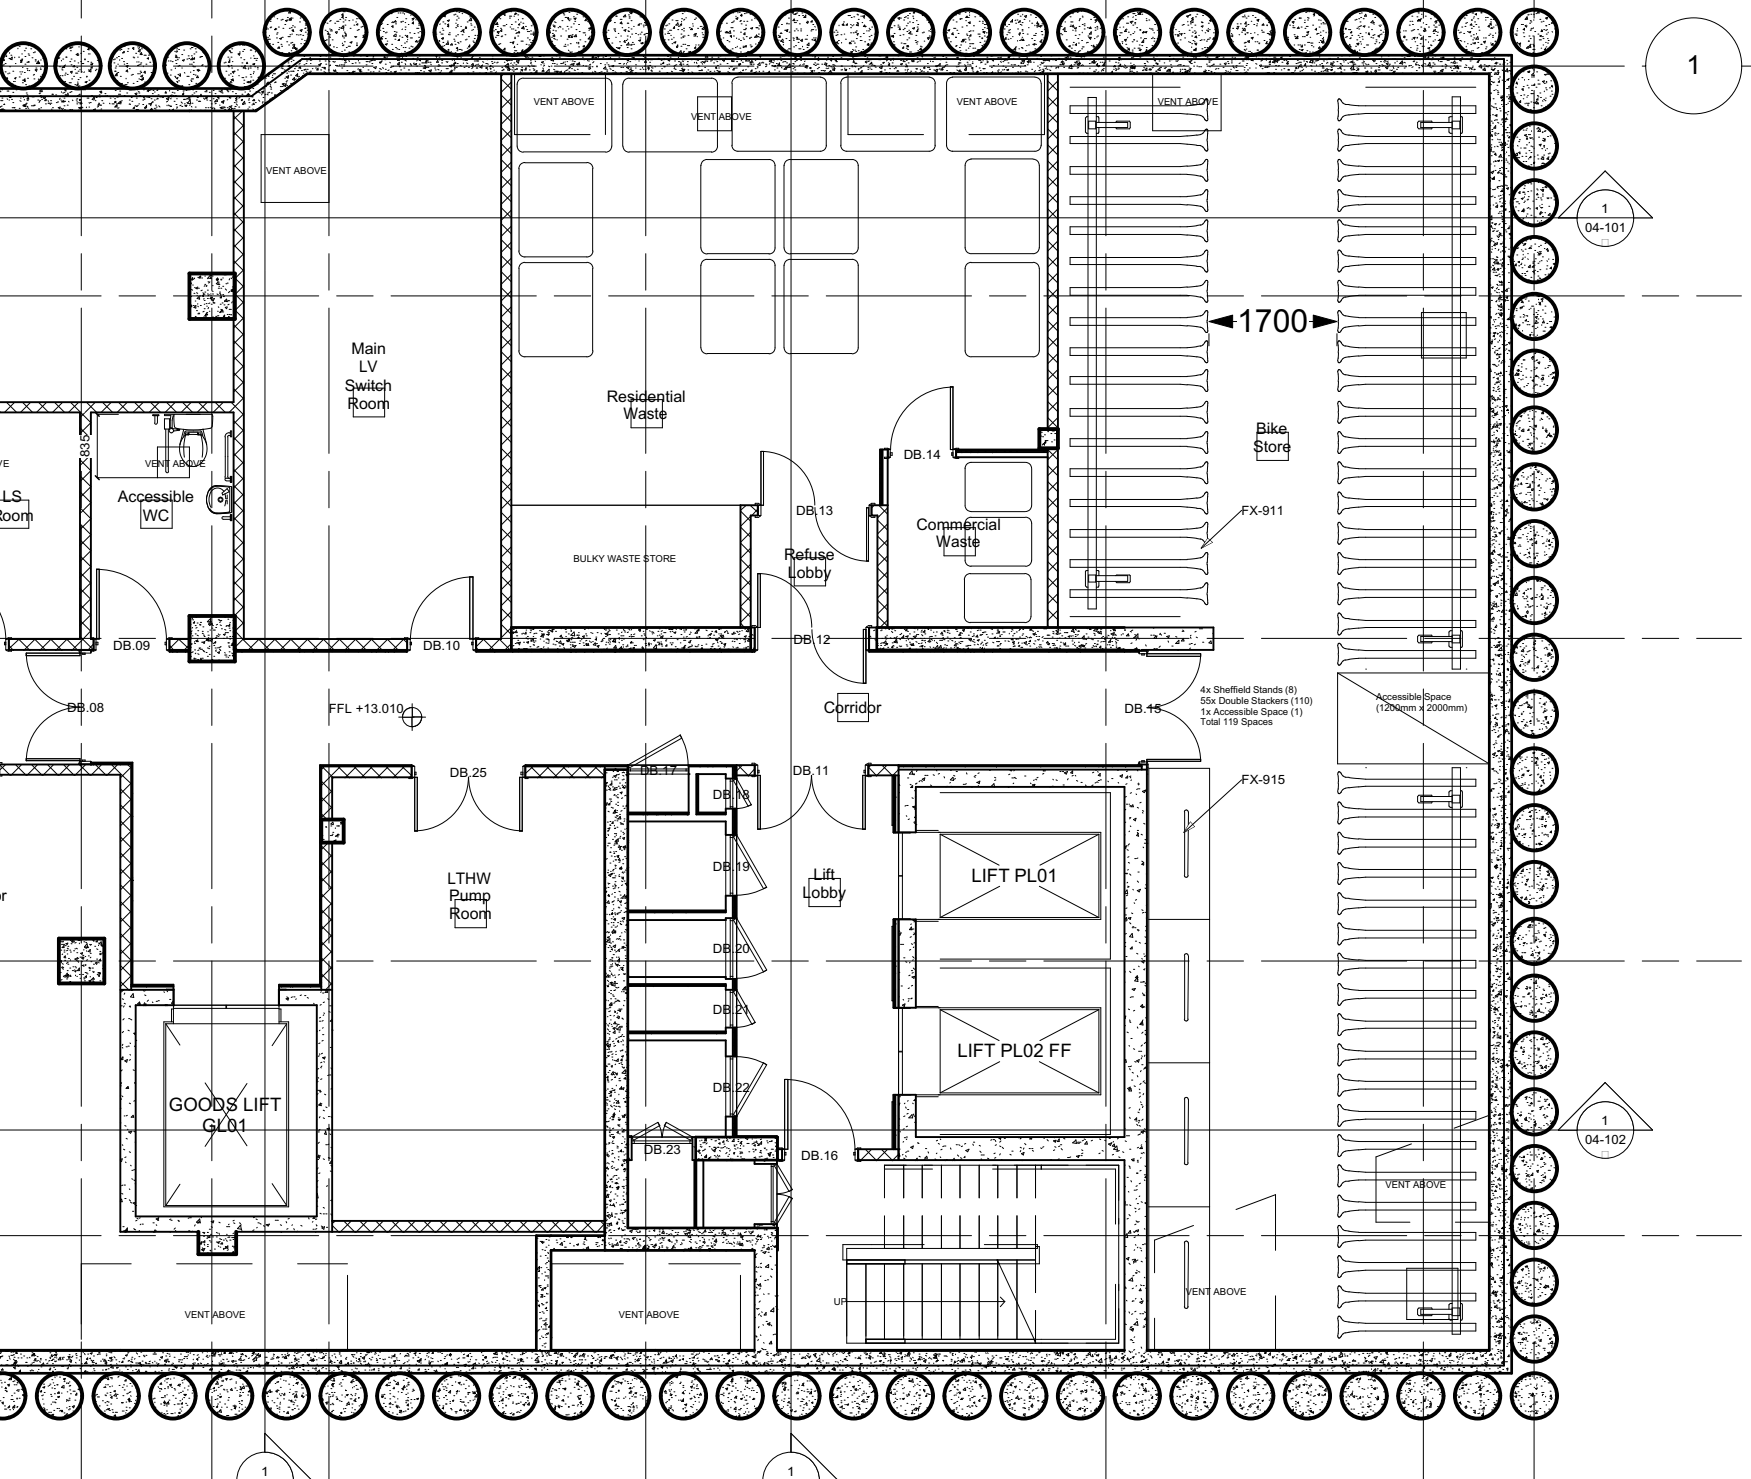

1

Basement Plan

Scale: 1:100

119 Spaces

Sketch
4451-ST-SK-200513-TJ
pg 1 of 4

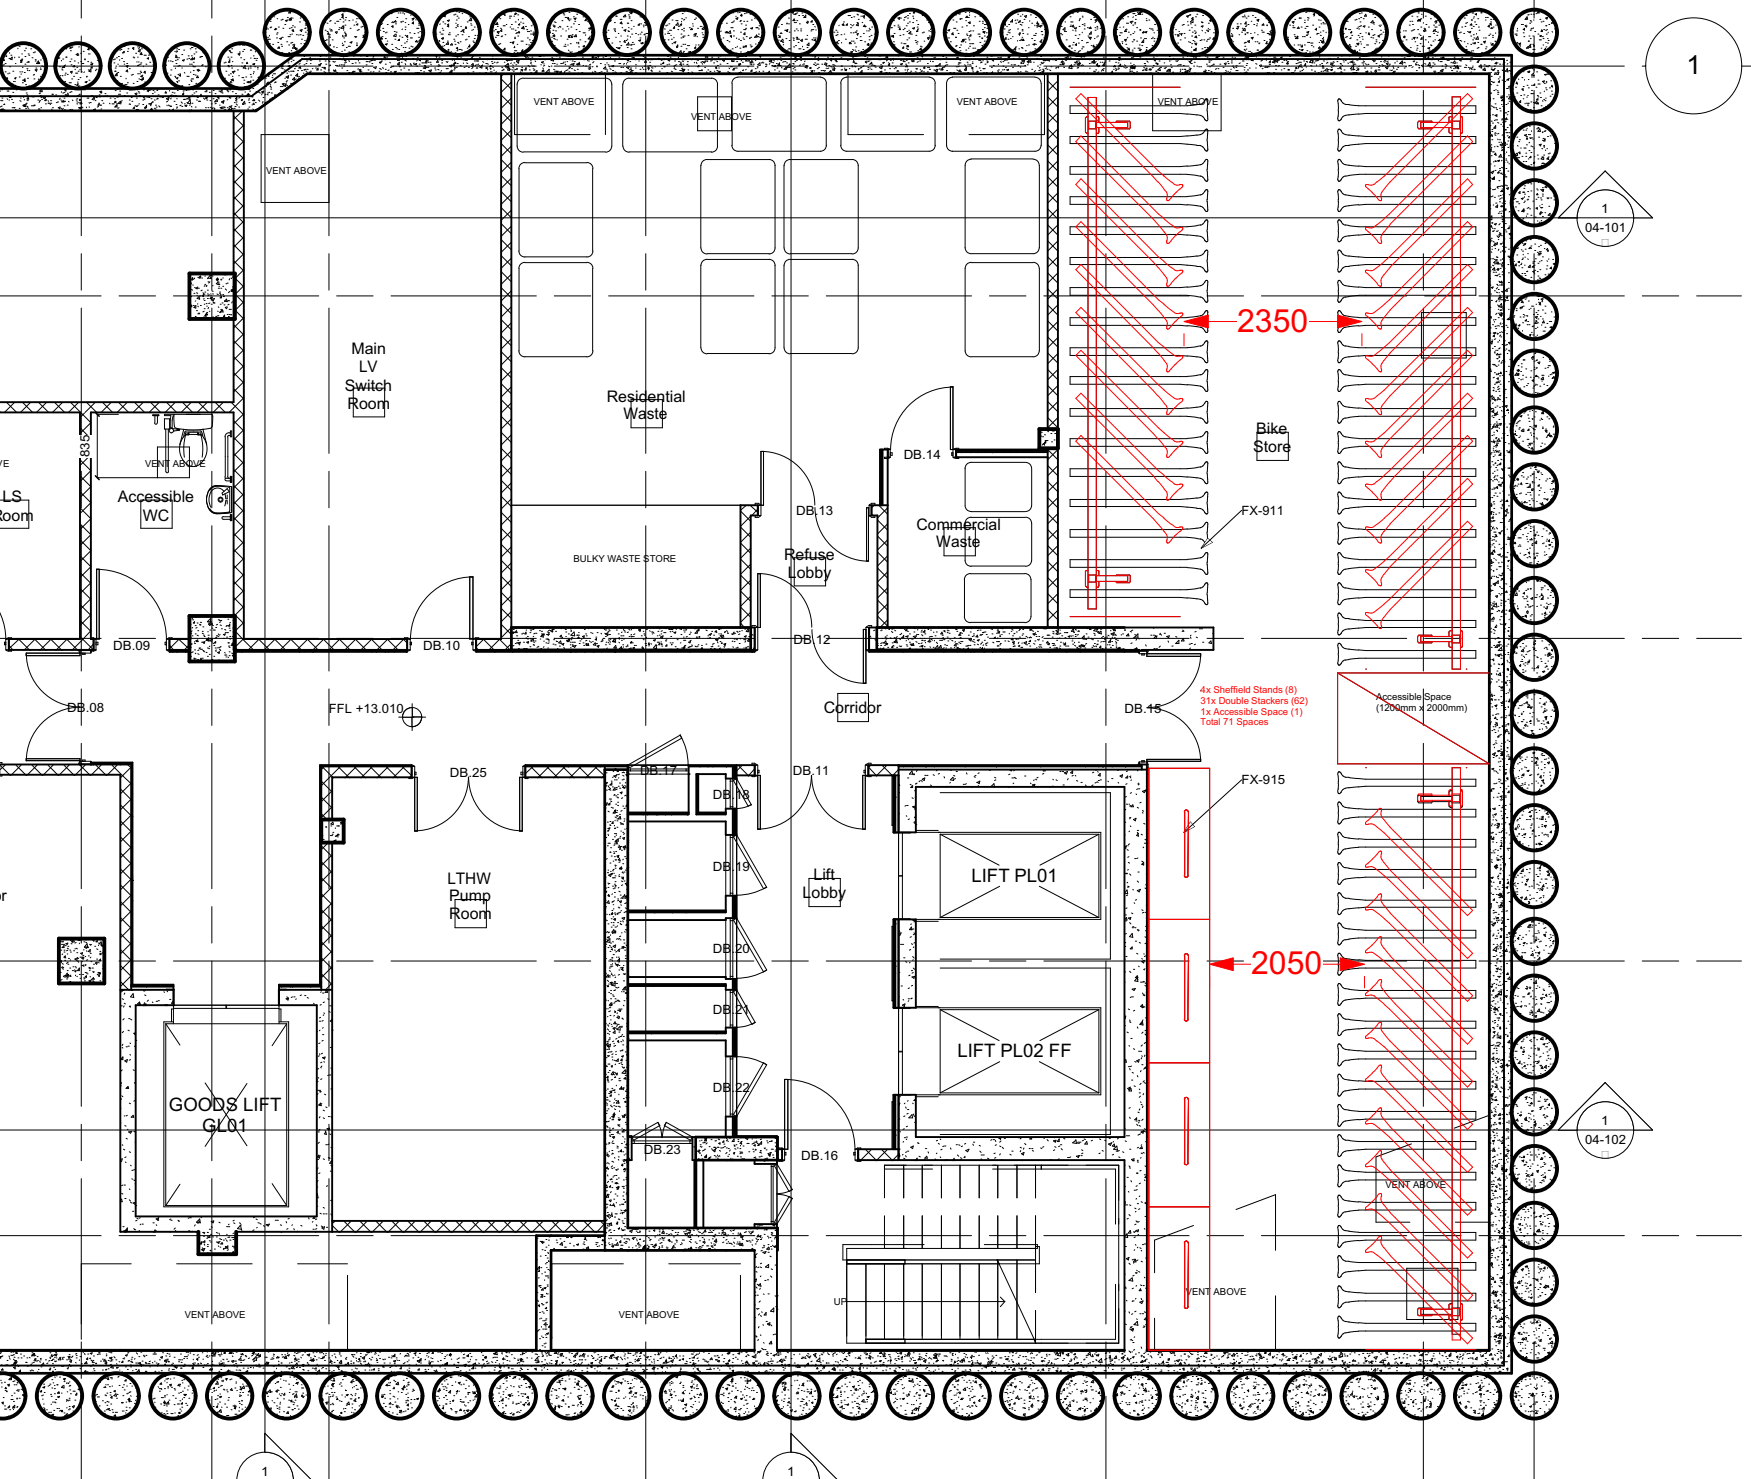

1

Basement Plan Option 1

Scale: 1:100

71 Spaces (-48)

Sketch
4451-ST-SK-200513-TJ
pg 2 of 4

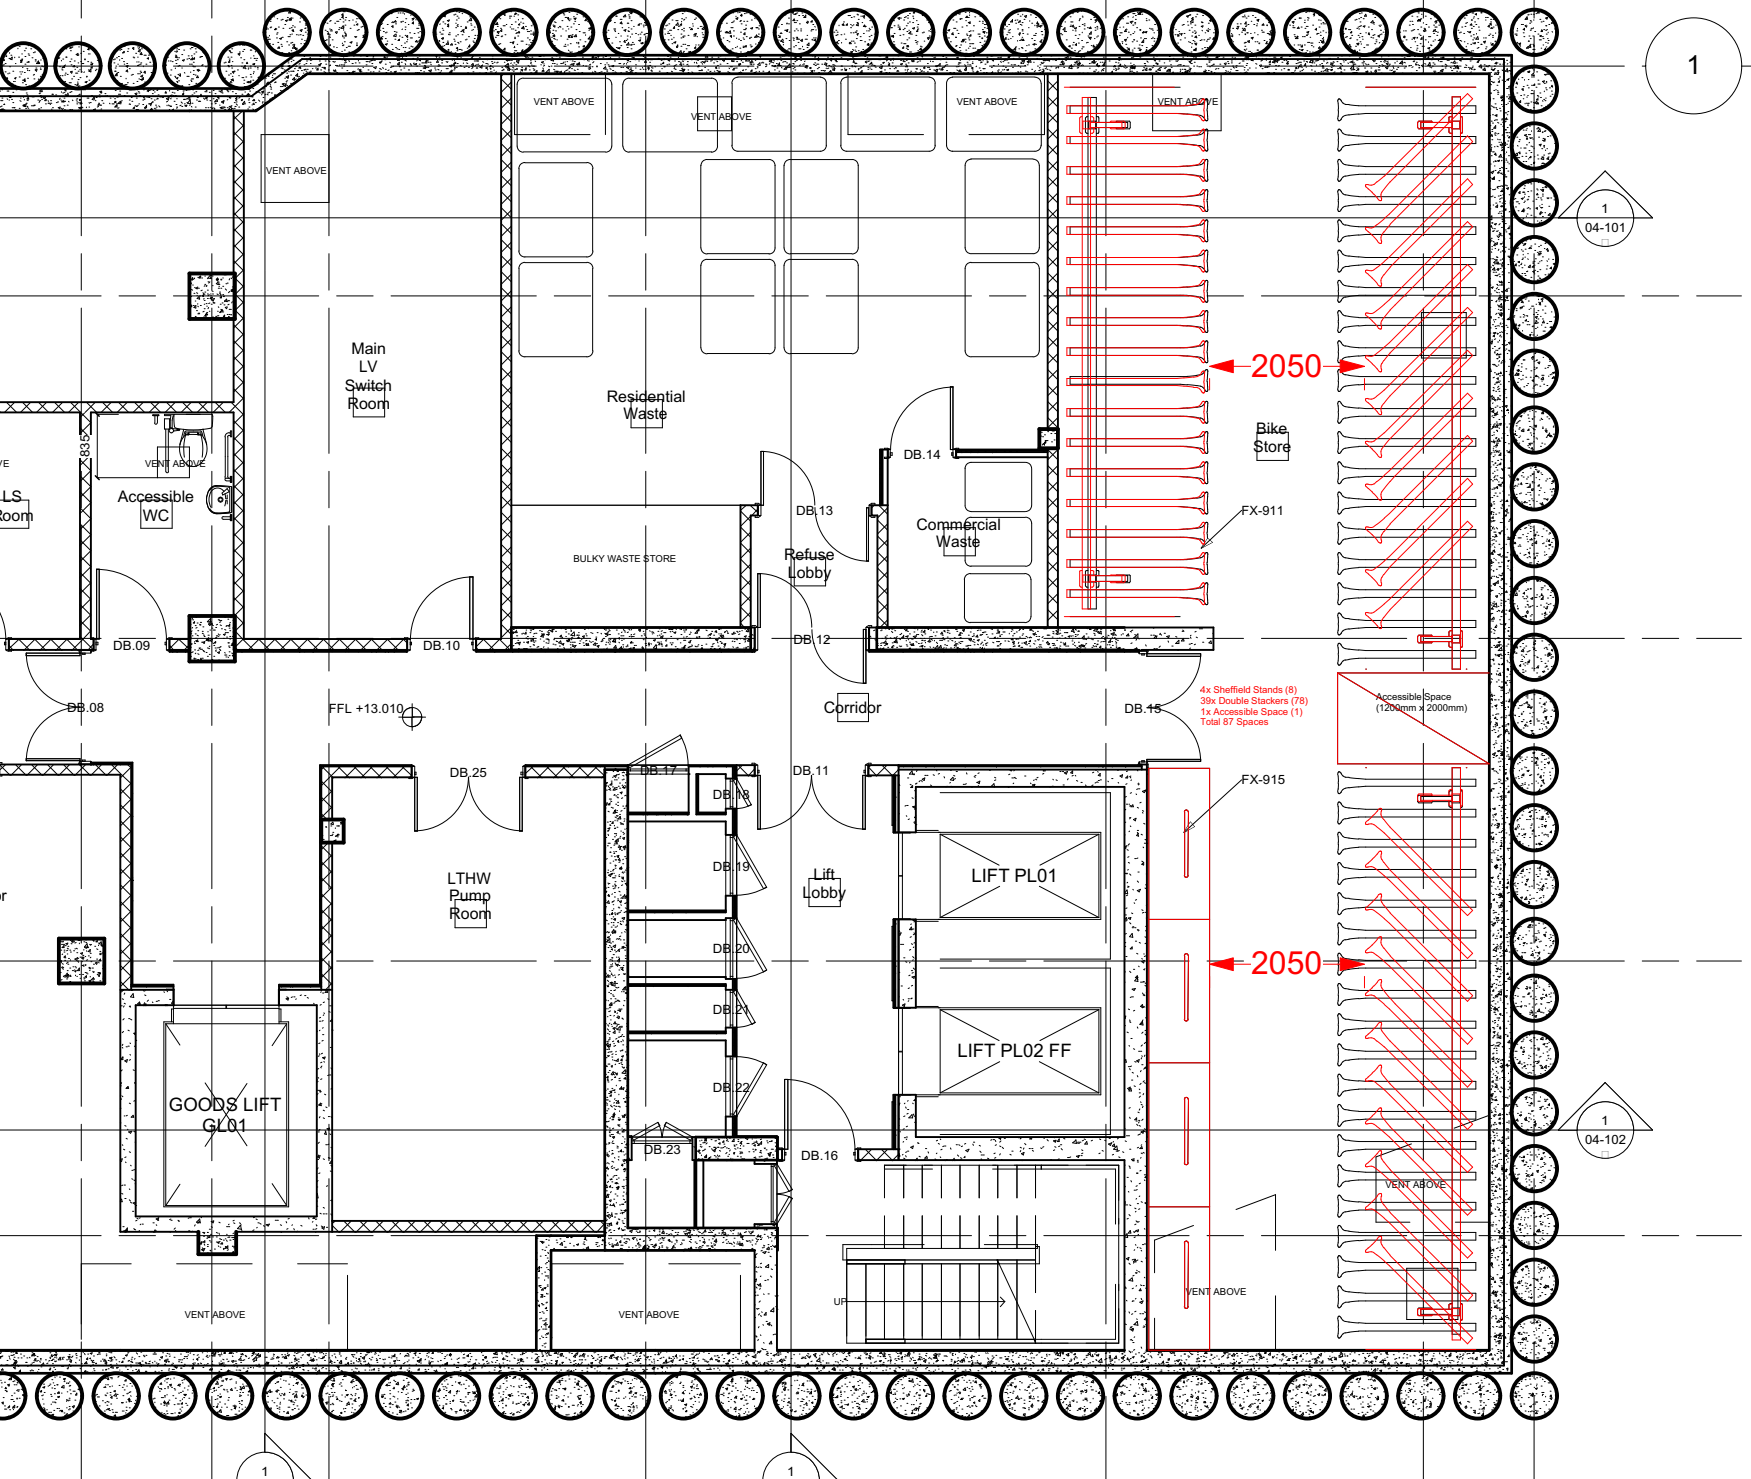

1 Basement Plan Option 2

Scale: 1:100

87 Spaces (-32)

Sketch
4451-ST-SK-200513-TJ
pg 3 of 4

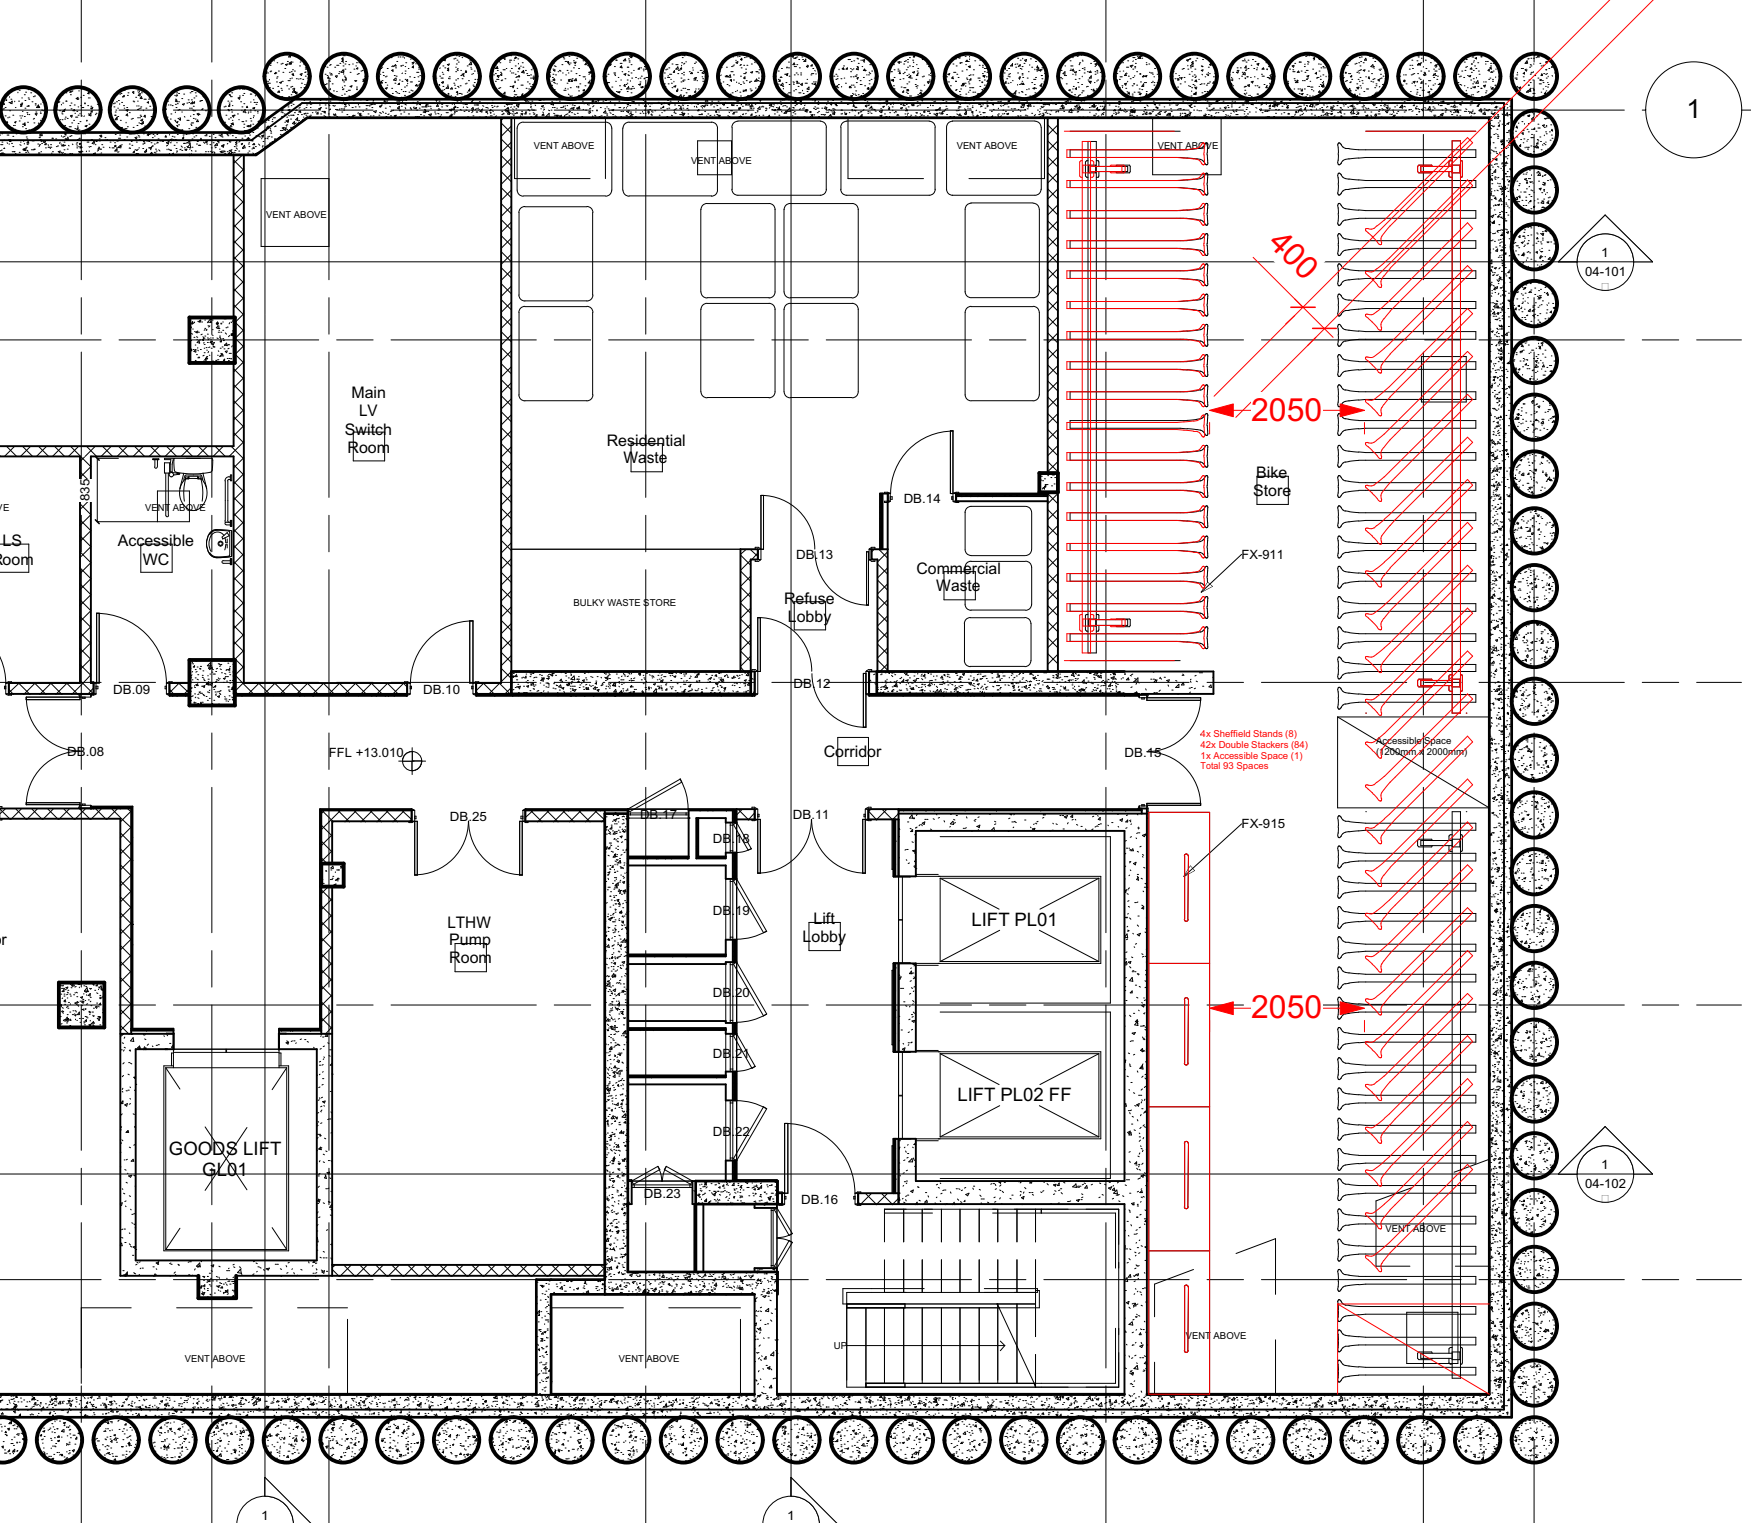

1

Basement Plan Option 3

Scale: 1:100

93 Spaces (-26)

Sketch
4451-ST-SK-200513-TJ
pg 4 of 4