GOODGE STREET	Formato	Scala	Pianta arredi	18	Elab.	2
	A3	1:50	18 08 2020			

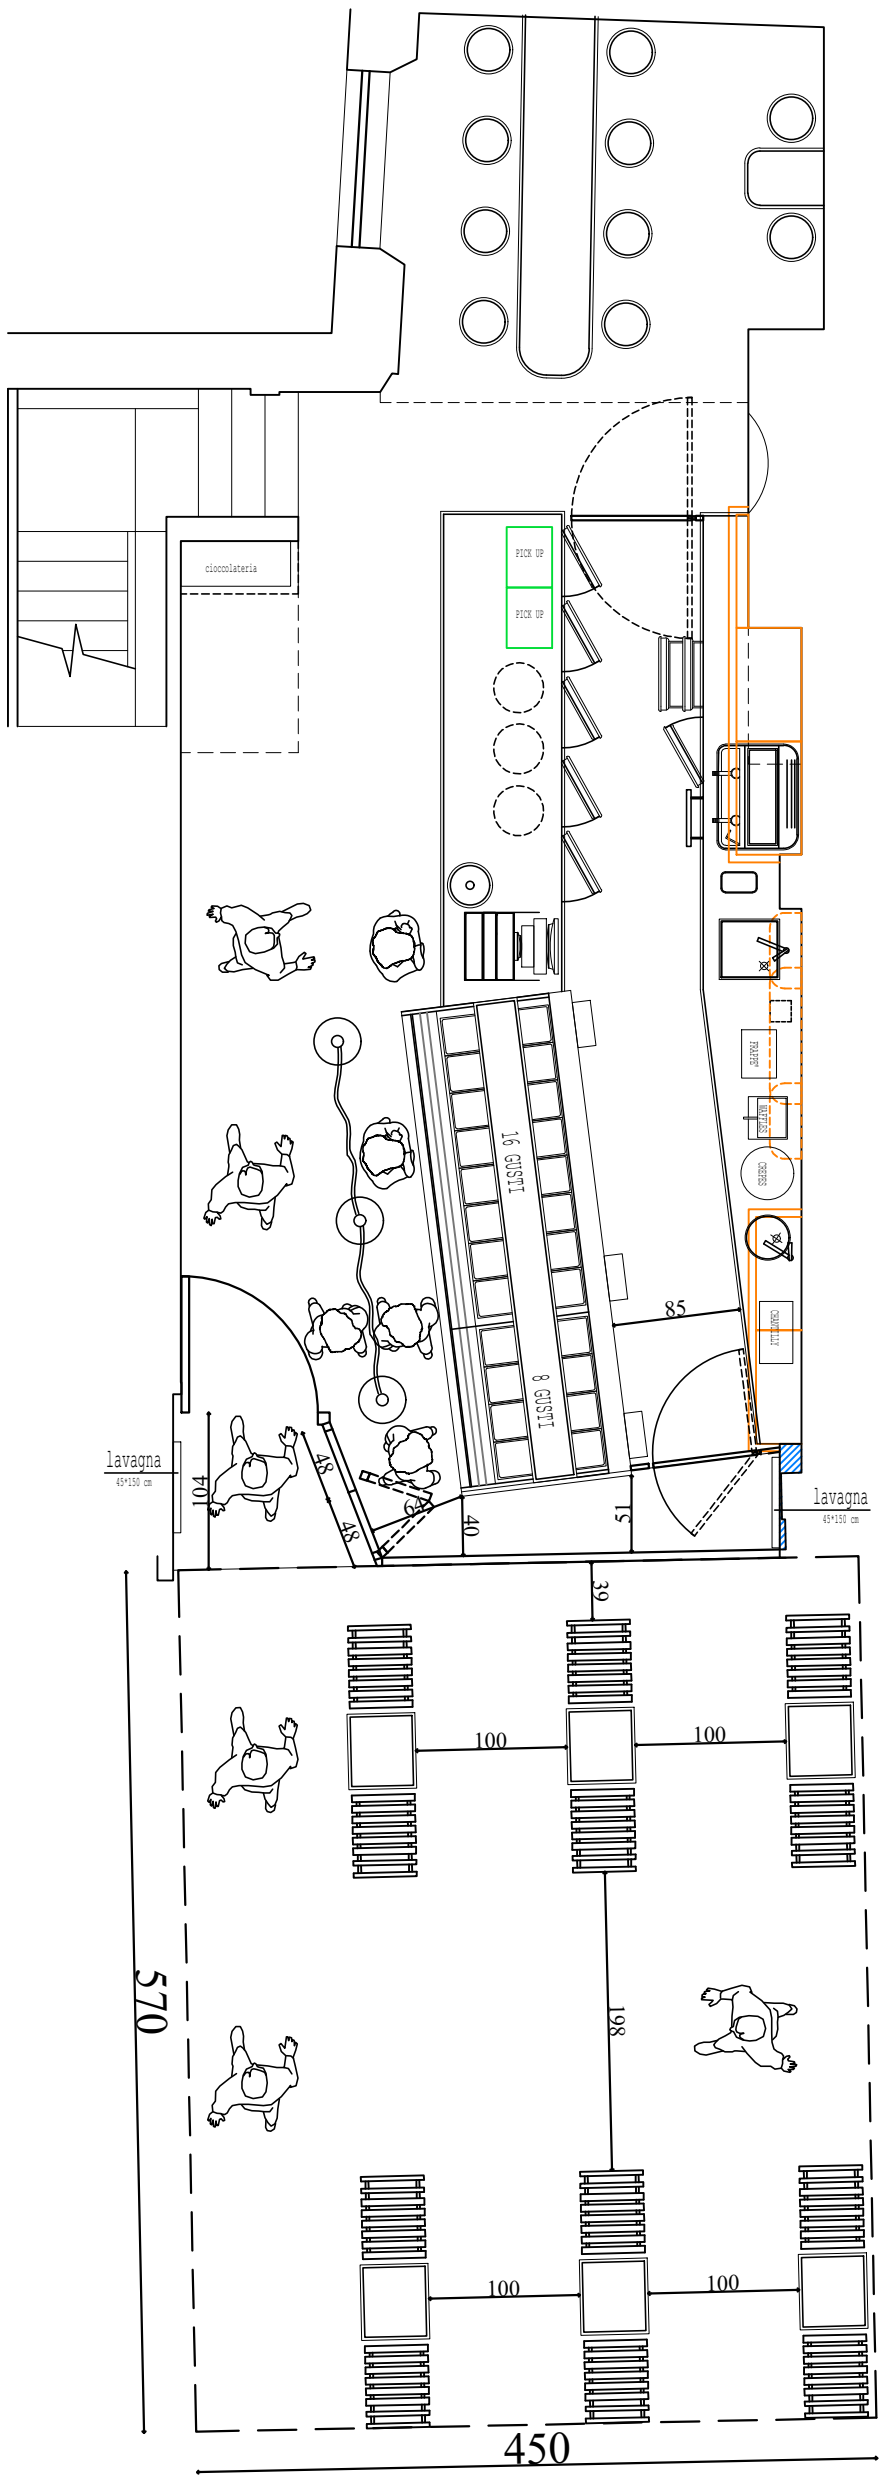

ARREDAMENTI Simonazzi

Amorino