

W.XIANXI
DESIGN
STUDIO
王贤希设计工作室

- Notes: 说明
1. 本图仅供参考, 不作为施工依据。

伦敦大烁时尚餐厅装饰工程

PROJECT NAME: 项目名称:
伦敦大烁时尚餐厅装饰工程

PROJECT TITLE: 项目名称:
伦敦大烁时尚餐厅装饰工程

一层立面图

名称: 名称:




日期: 日期:
2018-8-20

比例: 比例:
1:20










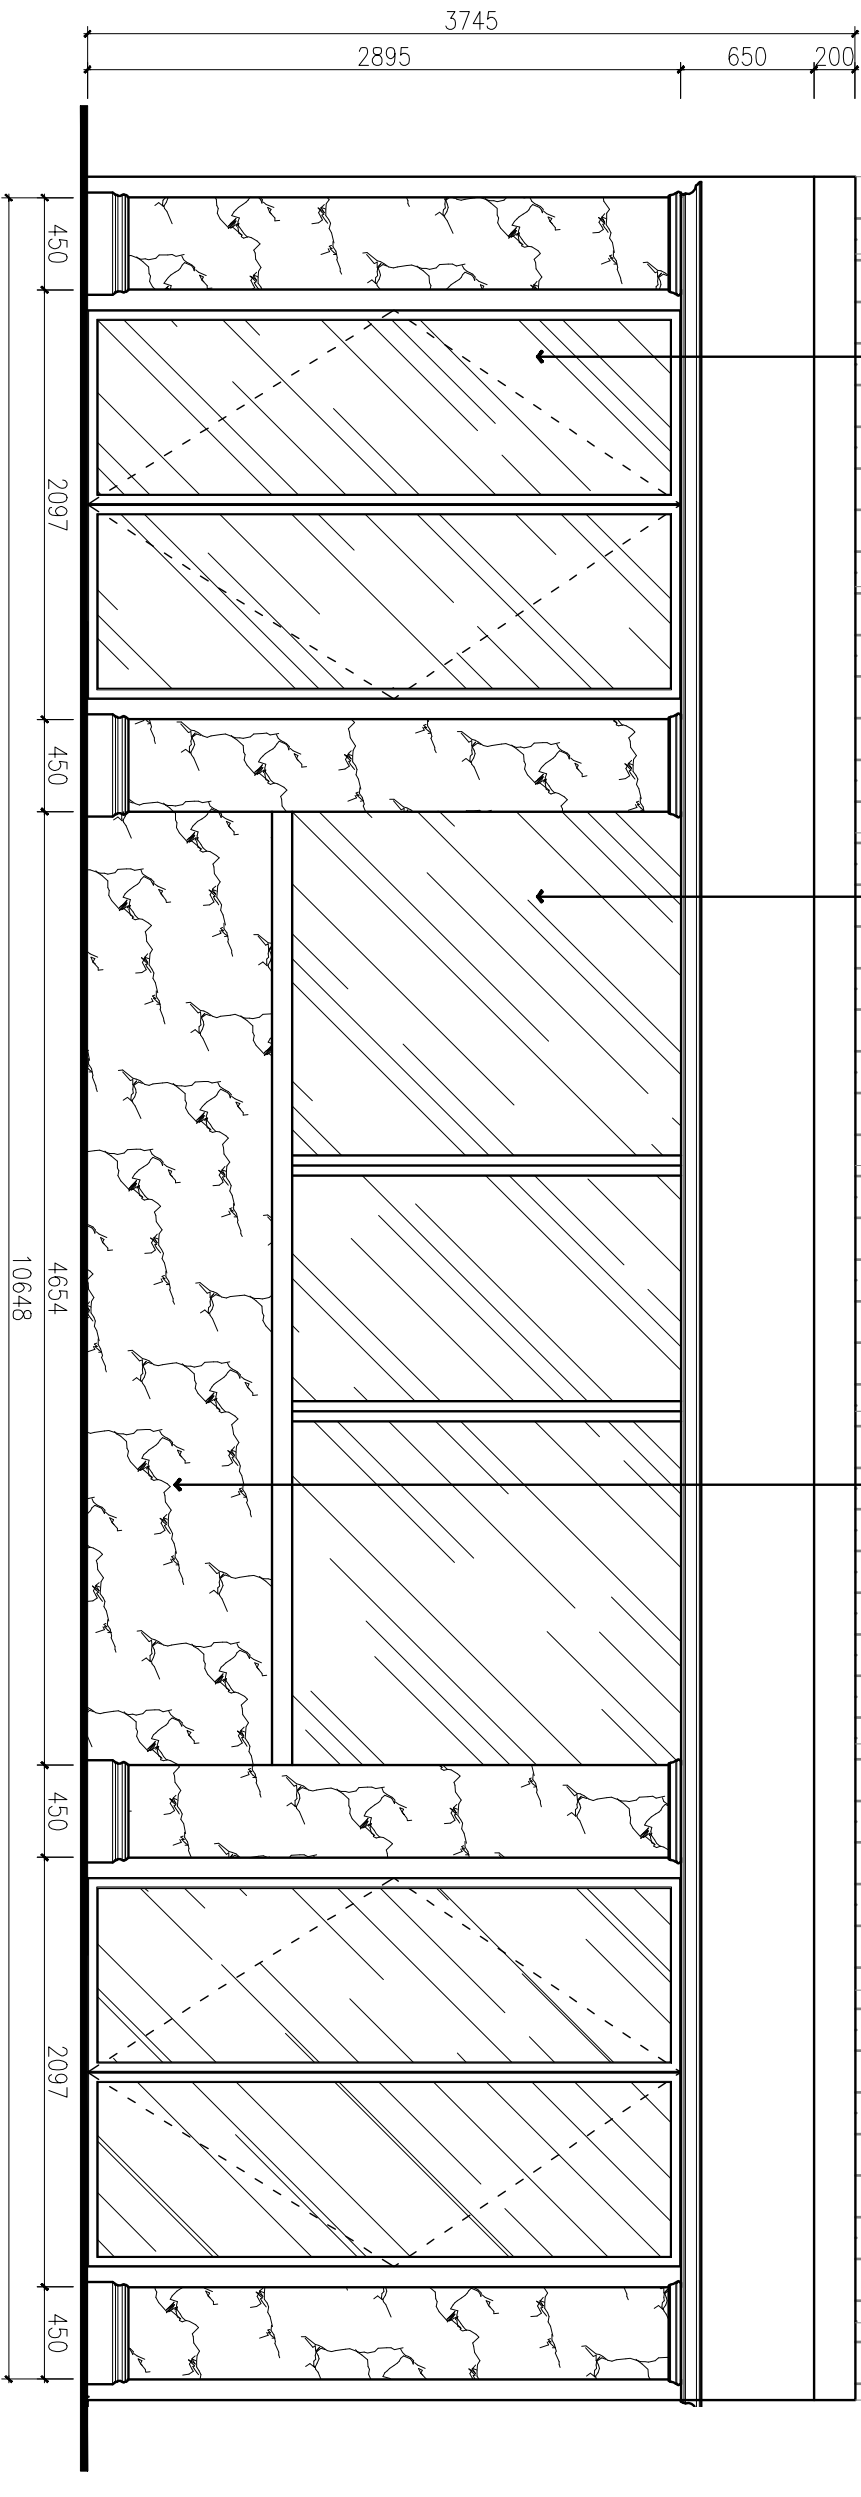

原始外观立面图
1F-P10
Scale: 1:20(A3)

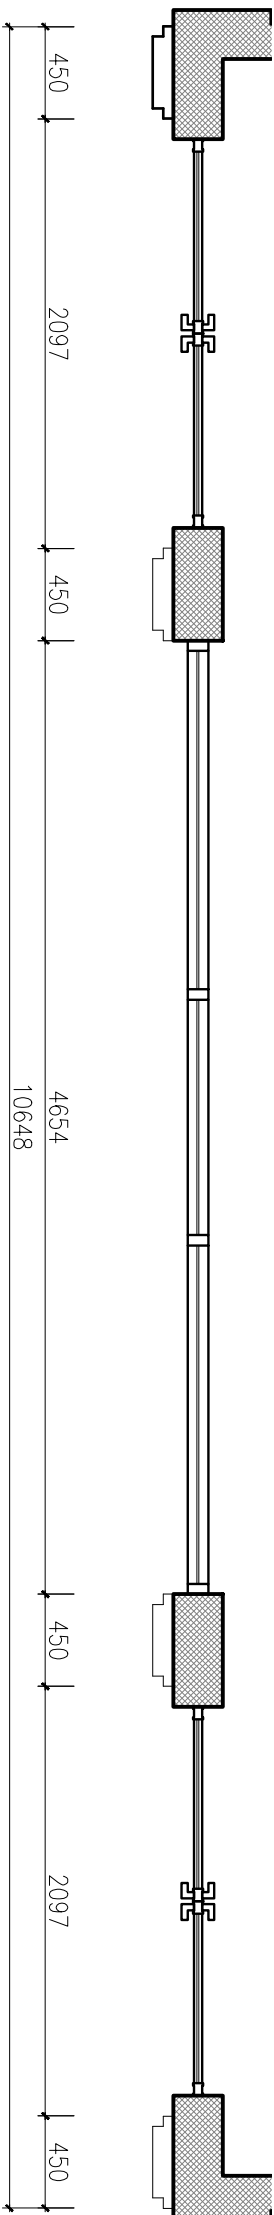

原始外观立面图
1F-P10
Scale: 1:20(A3)

具体尺寸请以现场实际情况为准!