


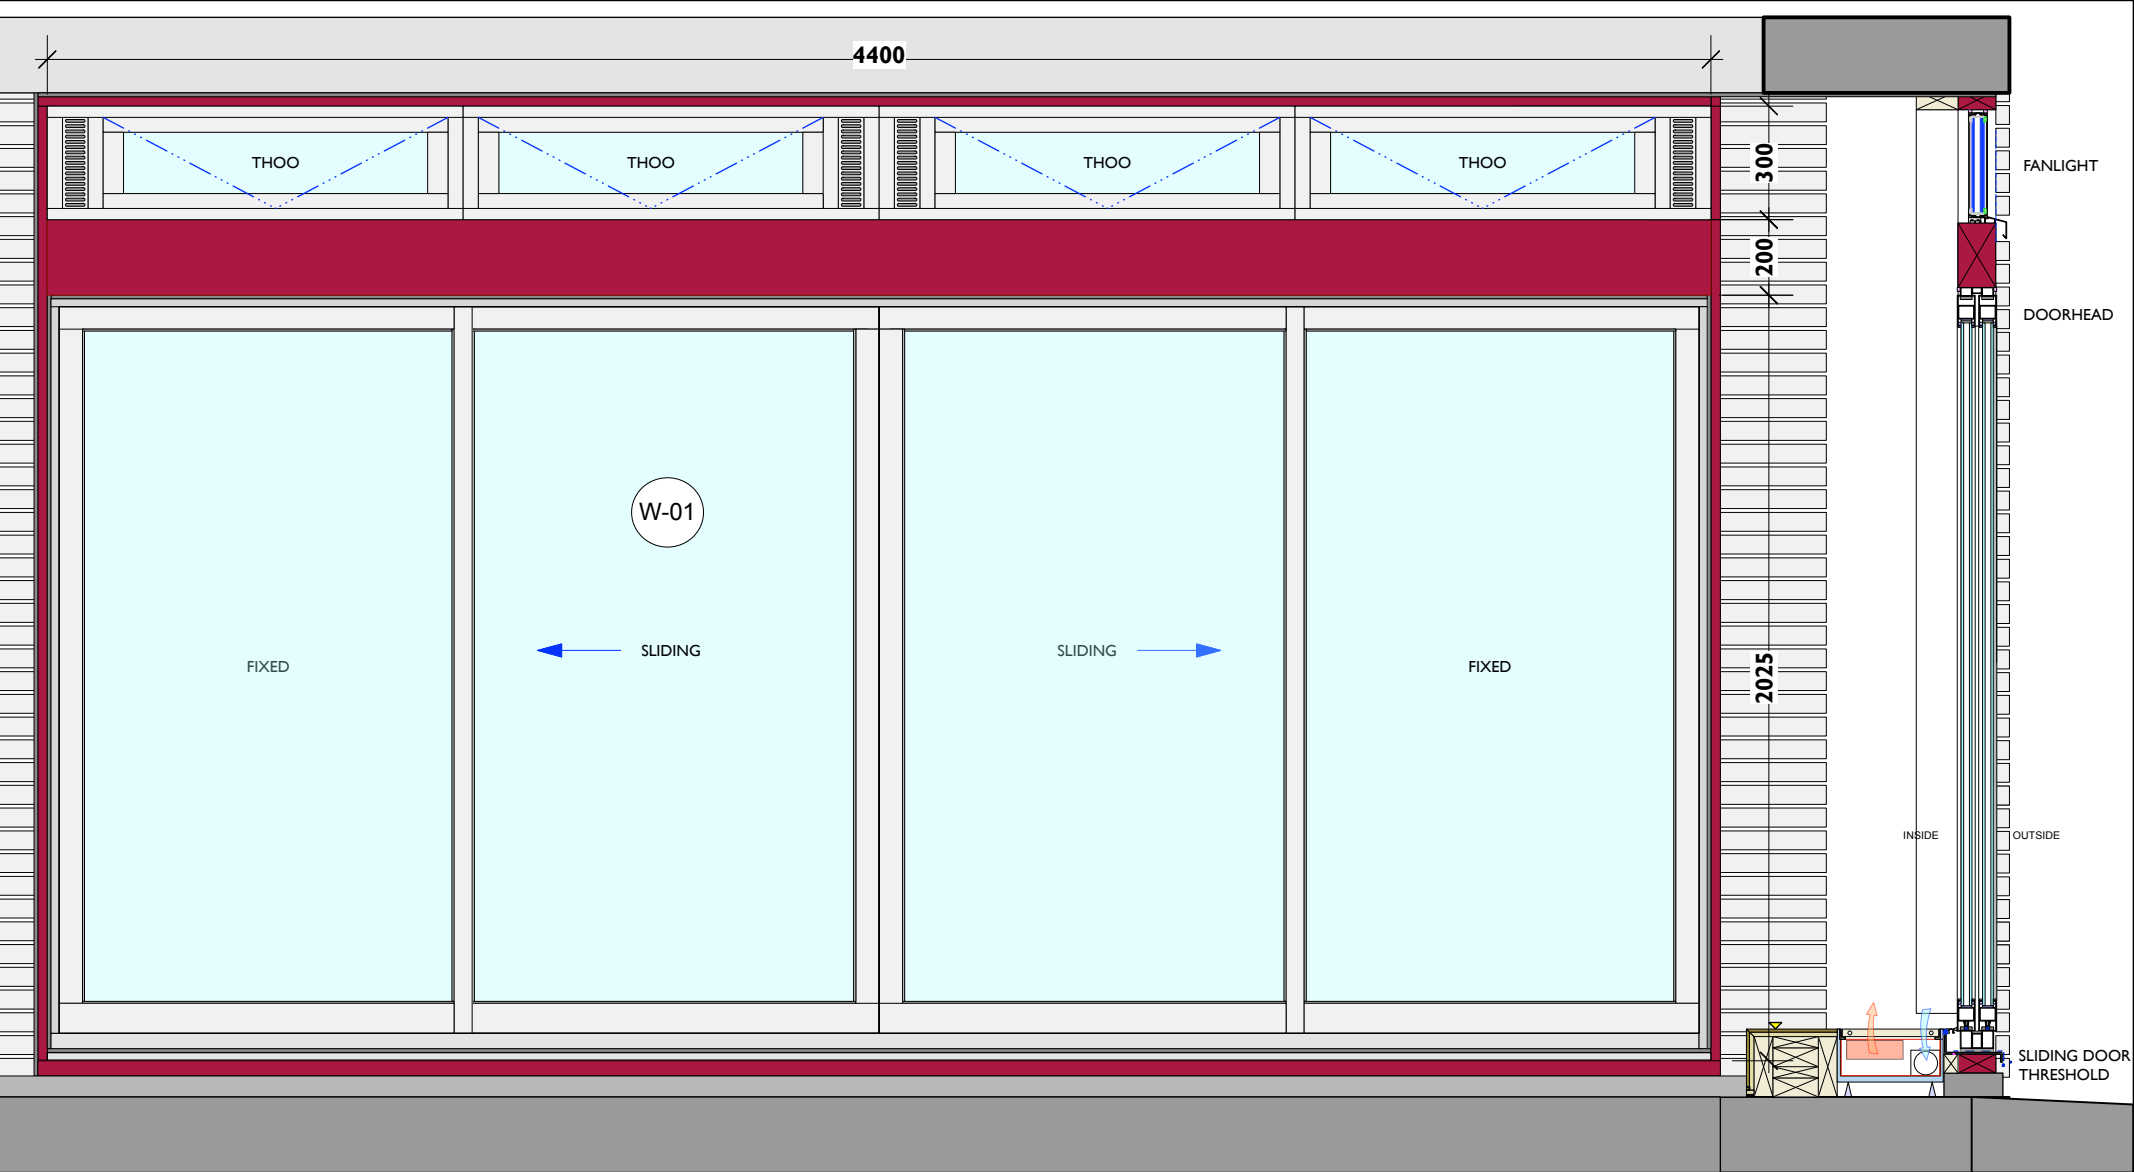

SLIDING DOOR ELEVATION W-01

SLIDING DOOR SECTION