


<p>THE GILBERT SCOTT</p>	<p>maître d'oeuvre  <b>HUGO TORO</b>          10, Boulevard de Bonne Nouvelle - 75010 Paris          E-MAIL: <a href="mailto:contact@hugotoro.com">contact@hugotoro.com</a></p>	<p>localisation  <b>Bar</b></p>	<p>désignation  <b>JOINERY PLAN</b></p>								<p>date 1<sup>re</sup> diffusion          2022-01-12</p>	<p>date index          2022-06-07</p>
		<p>formatique          The Gilbert Scott</p>	<p>architecte          HT</p>	<p>code projet          GIL</p>	<p>phase          APS</p>	<p>type          PLN</p>	<p>zone          00</p>	<p>local          00</p>	<p>et          01</p>	<p>folio          01</p>	<p>échelle          1/100</p>	<p>indice          A</p>

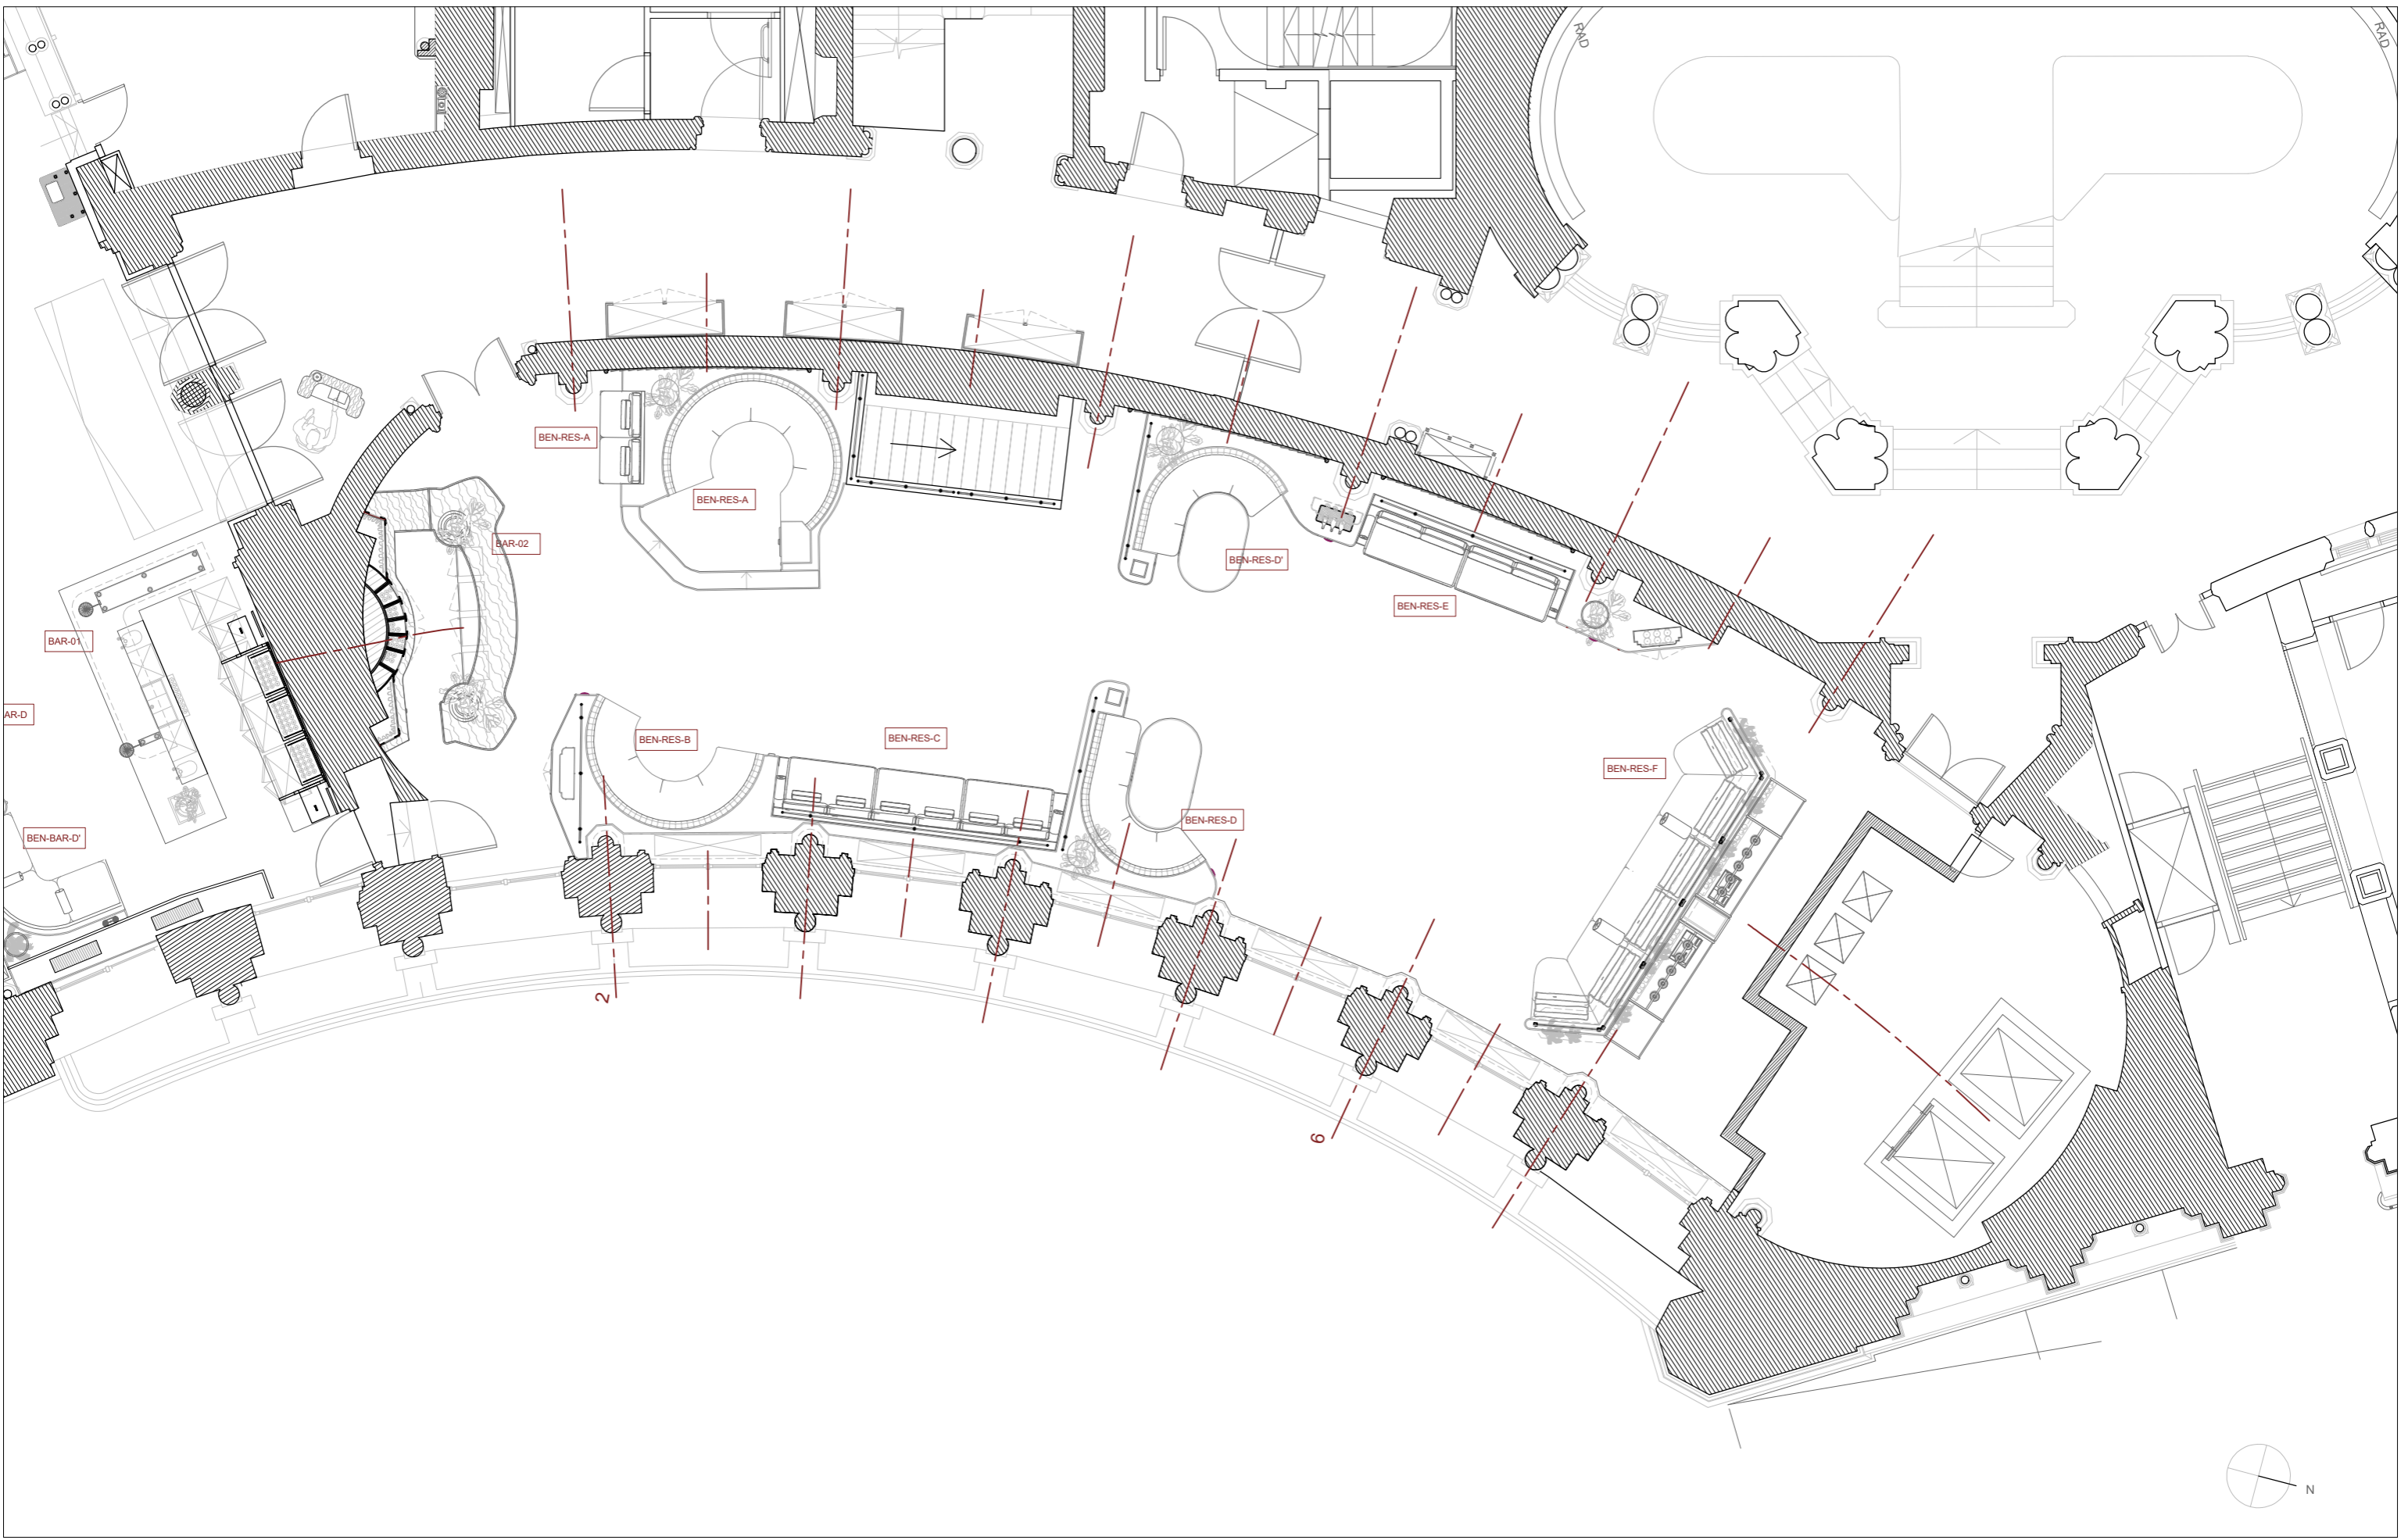

<p>page</p> <p><b>THE GILBERT SCOTT</b></p>	<p>dessinateur</p> <p>maître d'oeuvre</p> <p><b>HUGO TORO</b>          10, Boulevard de Bonne Nouvelle - 75010 Paris          E-MAIL: contact@hugotoro.com</p>	<p>localisation</p> <p>Restaurant</p>		<p>designateur</p> <p>JOINERY PLAN</p>							<p>date 1<sup>re</sup> diffusion</p> <p>2022-01-12</p>	<p>date index</p> <p>2022-06-07</p>
		<p>nom du projet</p> <p>The Gilbert Scott</p>		<p>architecte</p> <p>HT</p>	<p>code projet</p> <p>GIL</p>	<p>phase</p> <p>APS</p>	<p>type</p> <p>PLN</p>	<p>zone</p> <p>00</p>	<p>local</p> <p>00</p>	<p>et</p> <p>01</p>	<p>folio</p> <p>01</p>	<p>échelle</p> <p>1/100</p>