


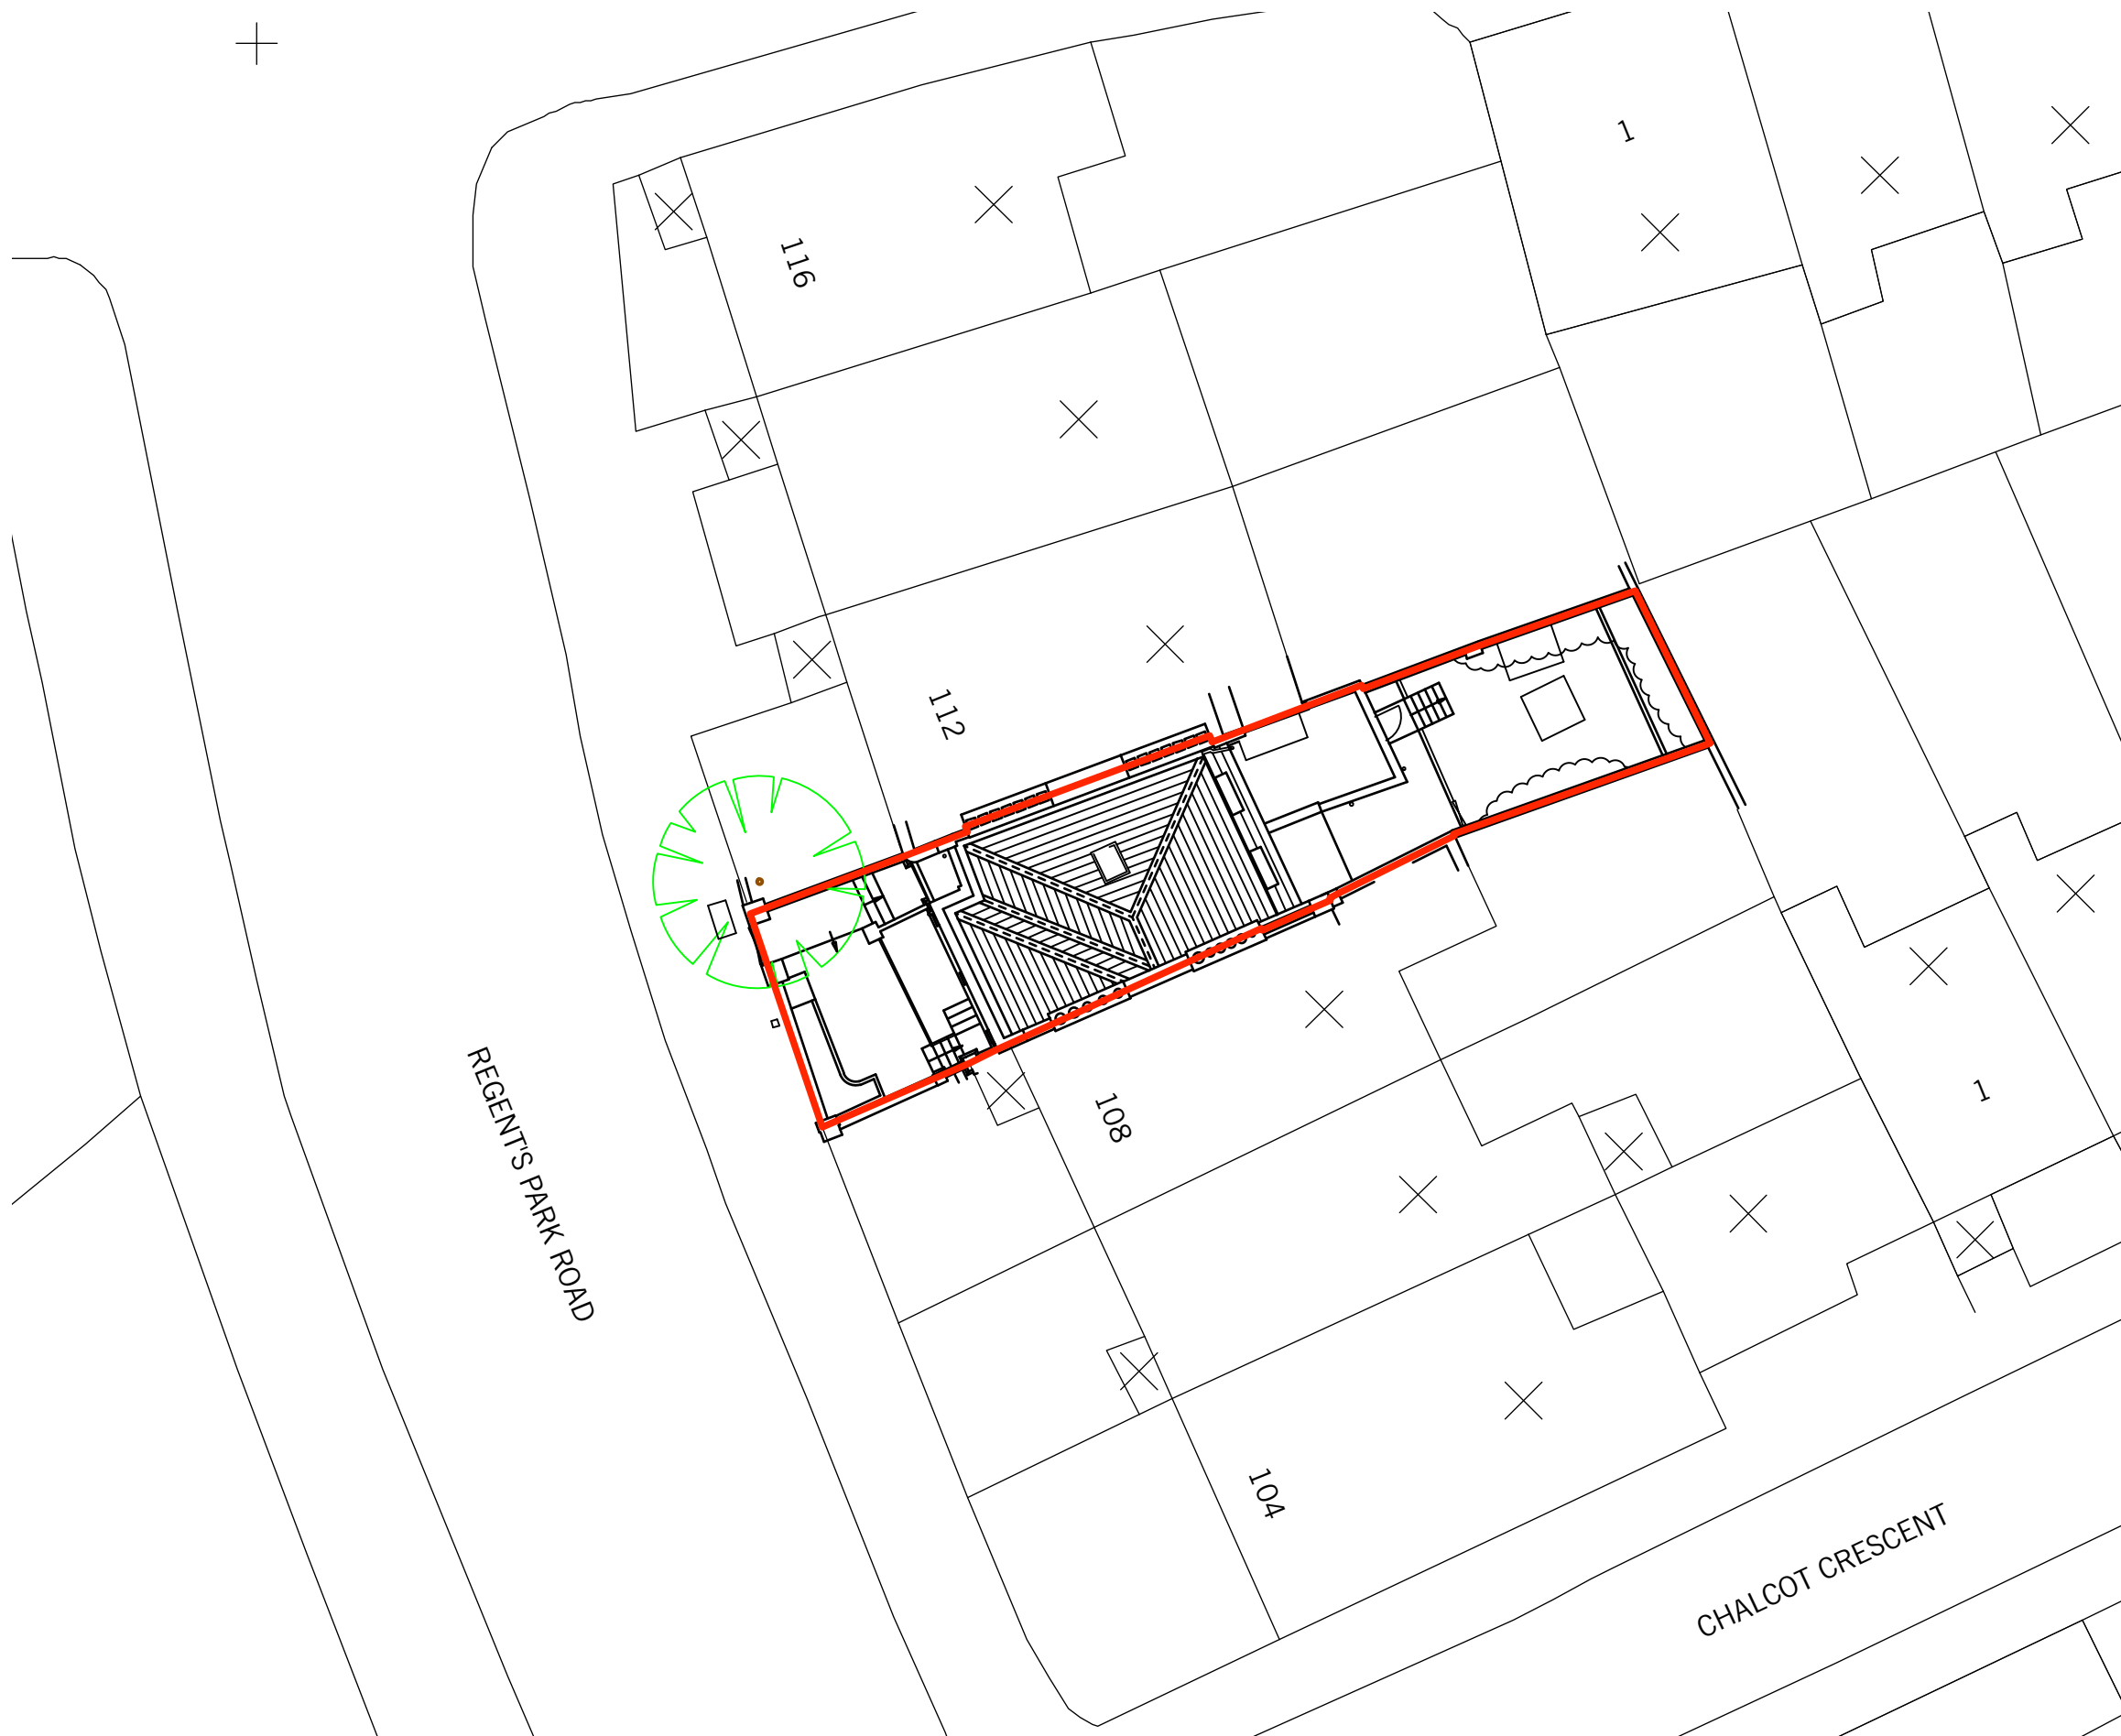

1. EXISTING SITE PLAN

SITE 

