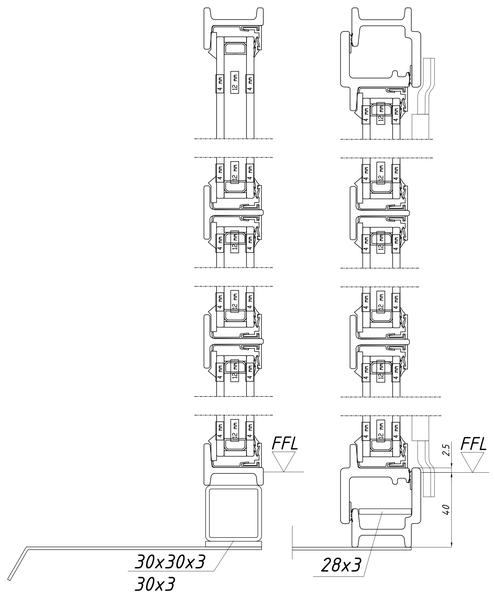
FFL
FFL
25
40
30x30x3
30x3
28x3

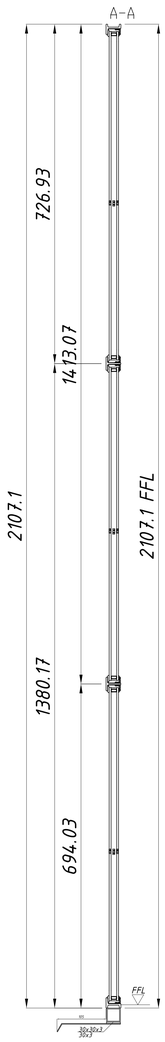
A-A
726.93
1413.07
1380.17
694.03
2107.1
2107.1 FFL
FFL

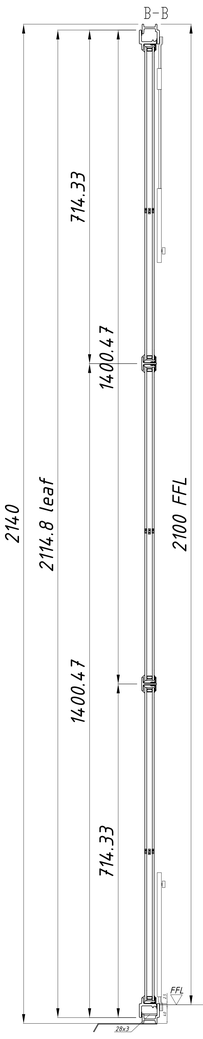
B-B
714.33
1400.47
1400.47
714.33
2140
2114.8 leaf
2100 FFL
FFL

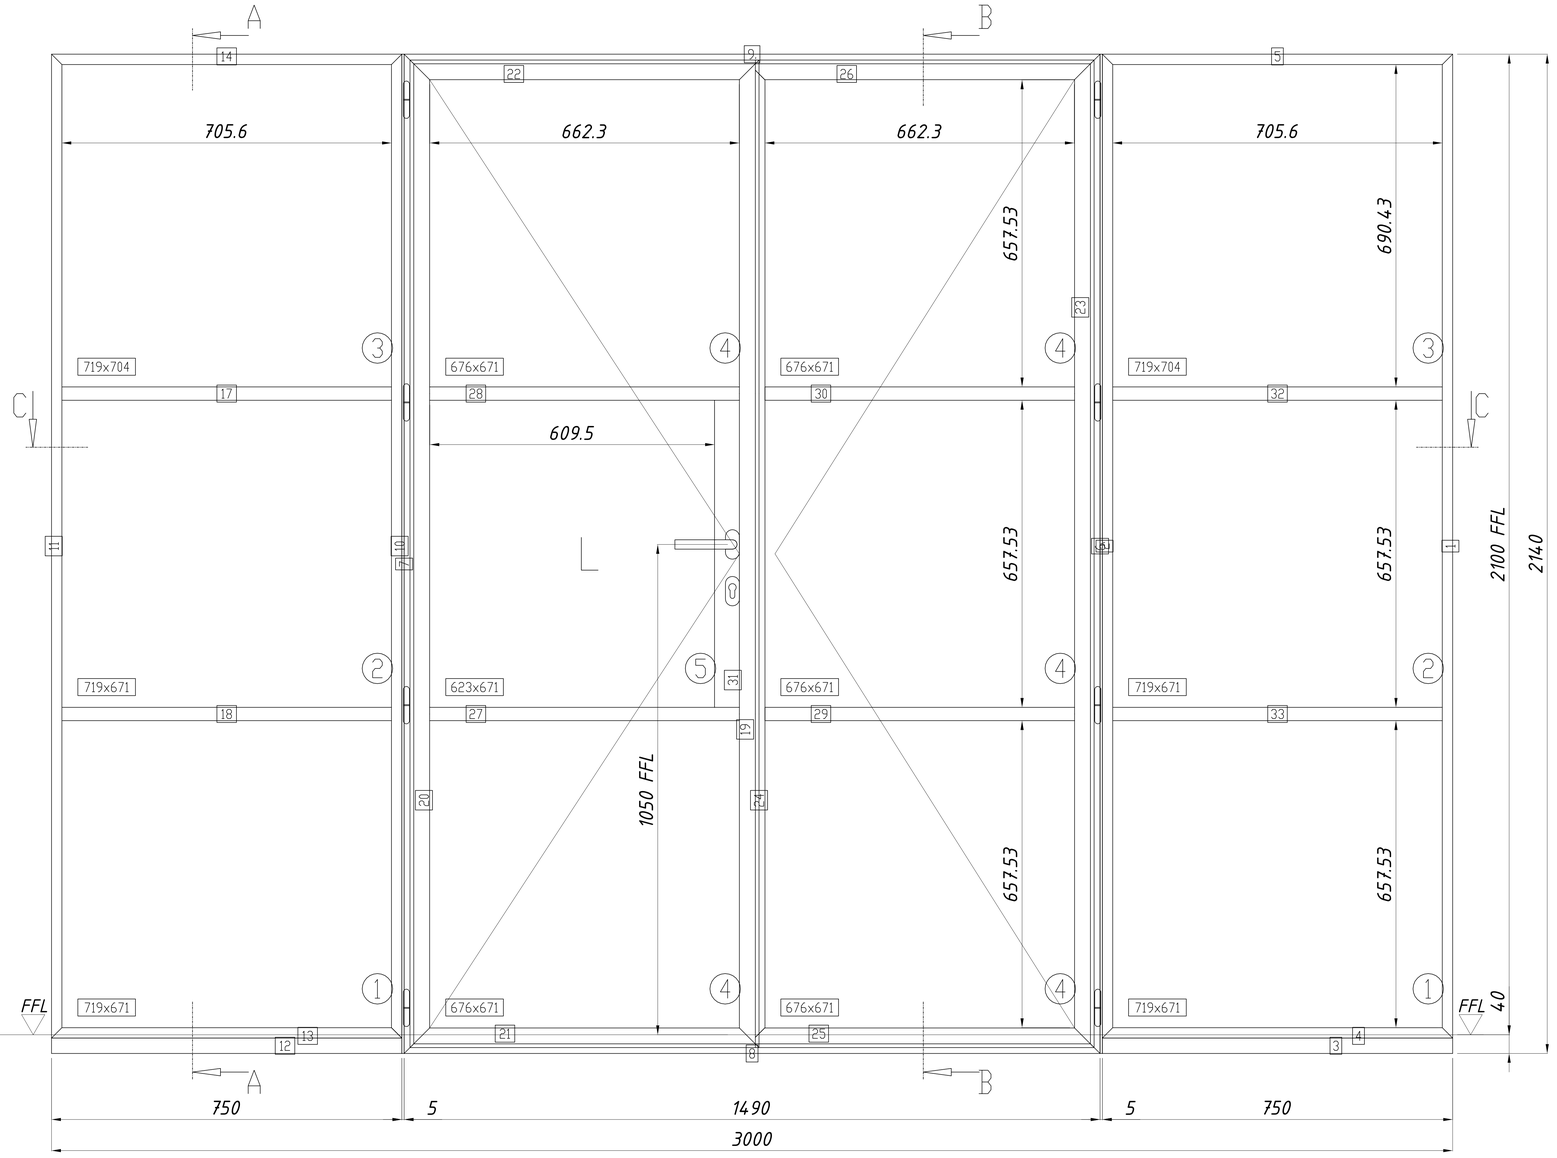
A
B
C
C
705.6
662.3
662.3
705.6
657.53
690.43
609.5
657.53
657.53
1050 FFL
657.53
657.53
719x704
676x671
676x671
719x704
719x671
623x671
676x671
719x671
719x671
676x671
676x671
719x671
2100 FFL
2140
FFL
40
750
5
1490
5
750
3000

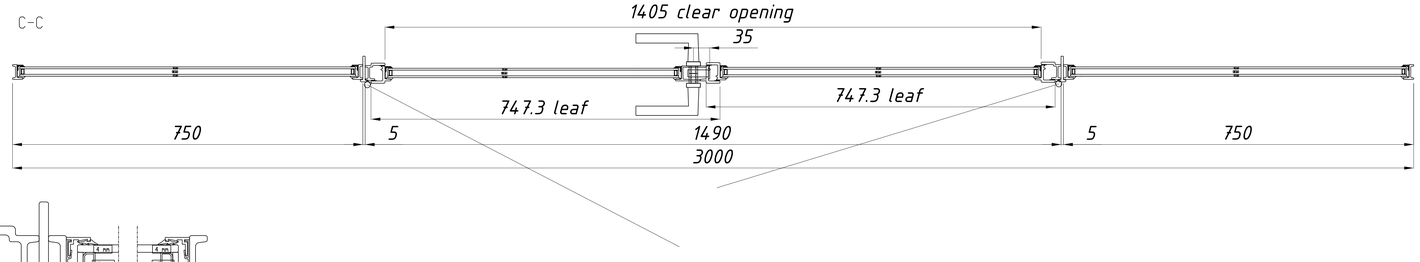
C-C
1405 clear opening
35
747.3 leaf
747.3 leaf
750
5
1490
5
750
3000

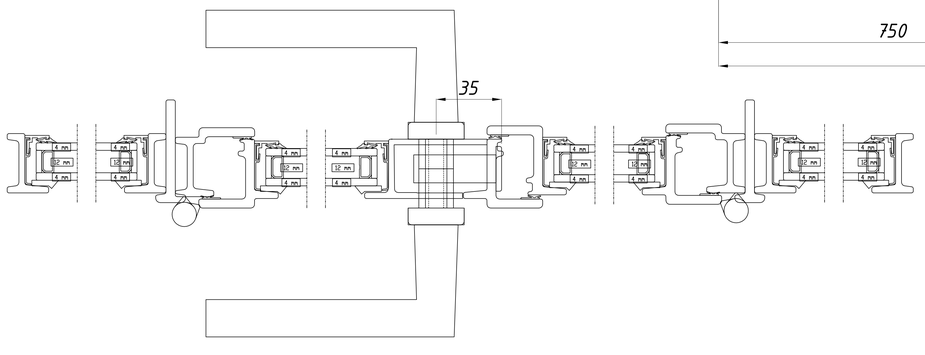
35