


page	maître d'oeuvre	localisation	design								date de diffusion		date index		
			PORTICO / OUTDOOR		SECTION CC						2022-01-12	2022-09-15			
THE GILBERT SCOTT		HUGO TORO 10, Boulevard de Bonne Nouvelle - 75010 Paris E-MAIL: contact@hugotoro.com		The Gilbert Scott		directeur	code projet	phase	type	zone	local	set	folio	échelle	indice
						HT	GIL	APS	PLN	00	00	01	01	1/50	A

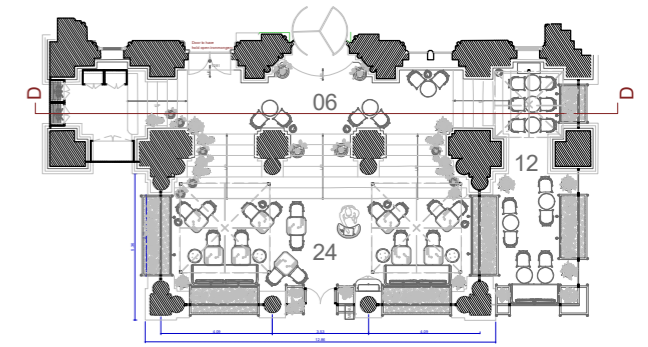

THE GILBERT SCOTT		maître d'oeuvre HUGO TORO 10, Boulevard de Bonne Nouvelle - 75010 Paris E-MAIL: contact@hugotoro.com		localisation PORTICO / OUTDOOR		désignation SECTION DD					date de diffusion 2022-01-12		date indice 2022-09-15								
information The Gilbert Scott		architecte HT		code projet GIL		phase APS		type PLN		zone 00		local 00		set 01		folio 01		échelle 1/50		indice A	